


REKONSTRUKCE TRATI V ÚSEKU KYJICE - CHOMUTOV  
PŘEHLEDOVÉ SCHÉMA PŘENOSOVÉHO SYSTÉMU

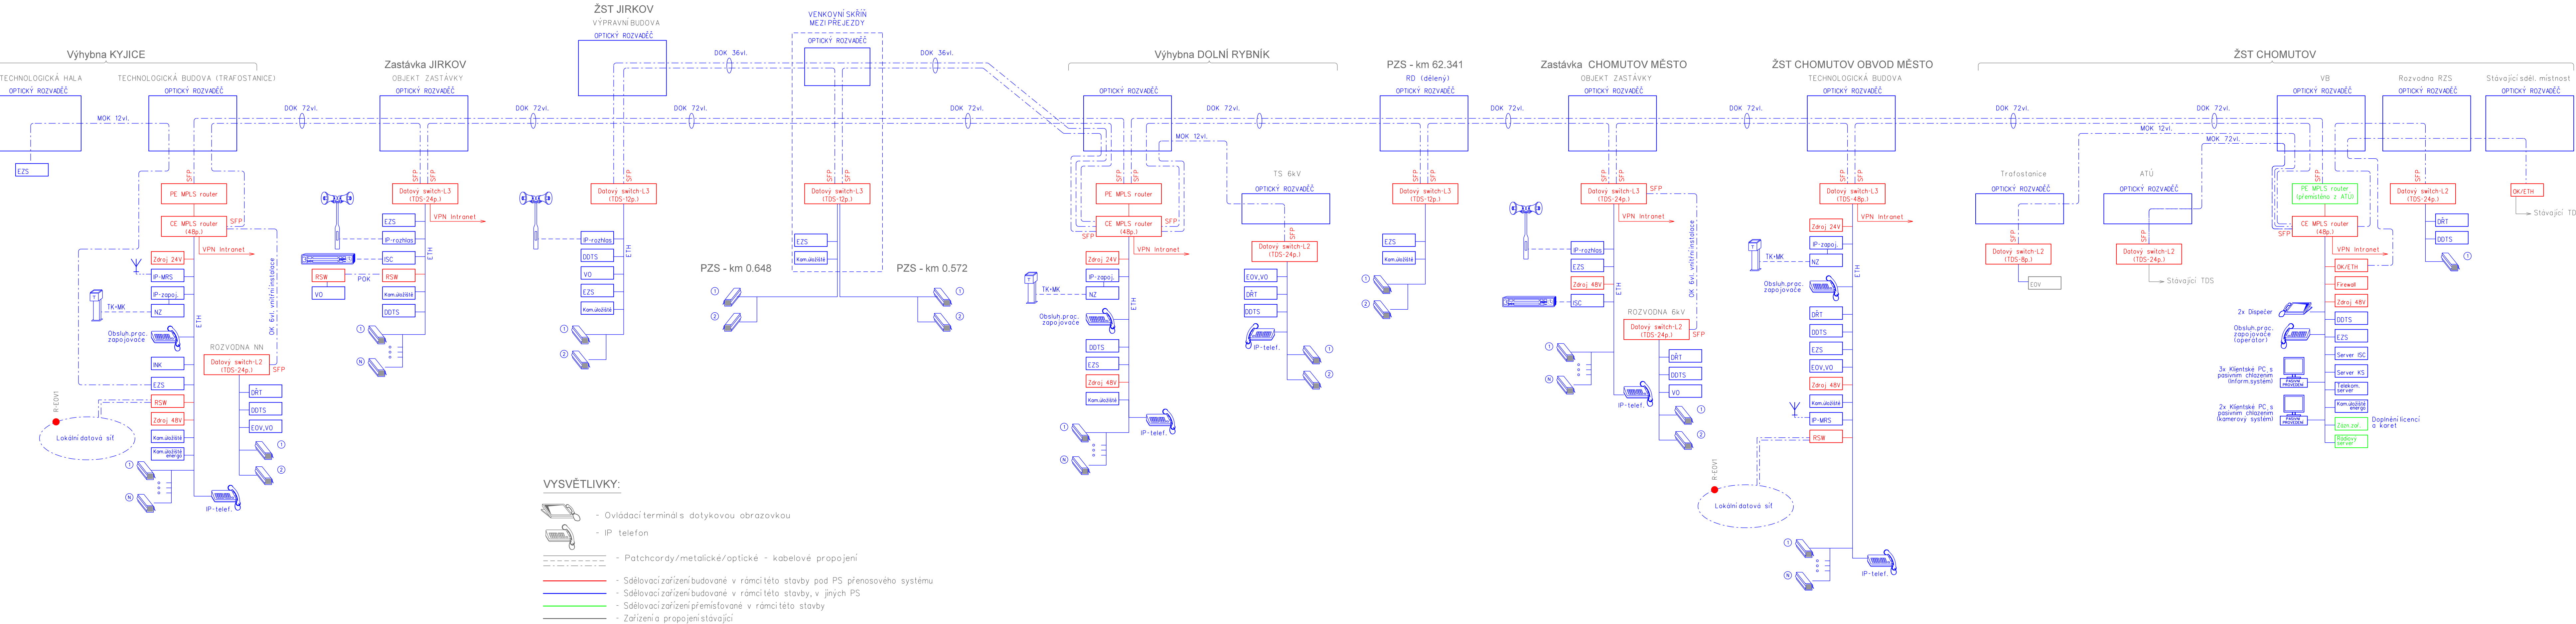

Souřadnicový systém: S-JTSK  
Výškový systém: Bpv

Přehled verzí přílohy			
Číslo	Datum	Popis změny	Jméno
P1	24.6.2017	Dokumentace k připomínkám	
01	27.11.2017	Odevzdání čístopisu přípravné dokumentace	

Zadavatel: **Správa železniční dopravní cesty, státní organizace**  
Dlážděná 1003/7, Praha 1 - Nové Město 110 00  
**SŽDC s.o., Stavební správa západ**  
Sokolovská 278/1955, Praha 9 190 00

Zhotovitel: **PROJEKT servis spol. s r.o.**  
U Elektry 830/Zb, Praha 9 - Hloubětín 198 21  
IČ: 49823141  
tel.: 281 090 860  
www.projekt-servis.cz firma@projekt-servis.cz

Hlavní inženýr projektu: *Ing. Martin Koudełka*  
Zástupce hlavního inženýra projektu: *Ing., Bc. Martin Verner*

Zpracovatel částí: **SUDOP PRAHA a.s.**  
Olšanská 1a, 130 80 Praha 3  
IČ: 257 93 349  
tel.: +420 267 094 111  
www.sudop.cz praha@sudop.cz

Vypracoval: *Ing. Martin Štrof*  
KRAJ: ÚSTECKÝ  
Kontroloval: *Ing. Oldřich Hora*  
OKRES: CHOMUTOV  
Odpovědný projektant částí: *Ing. Martin Štrof*  
OU: CHOMUTOV

REKONSTRUKCE TRATI V ÚSEKU KYJICE - CHOMUTOV

Obsah:	<b>D. TECHNOLOGICKÁ ČÁST</b>		Číslo zakázky: <b>ZAK-2016-20</b>
	<b>D.2 ŽELEZNIČNÍ SDĚLOVACÍ ZAŘÍZENÍ</b>		PD
Příloha:	Verze: <b>01</b>		Č. část: <b>D.2</b>
	Část: <b>D.2</b>		Č. přílohy: <b>3</b>
	Formát: <b>6x A4</b>		
	Č. část: <b>D.2</b>		