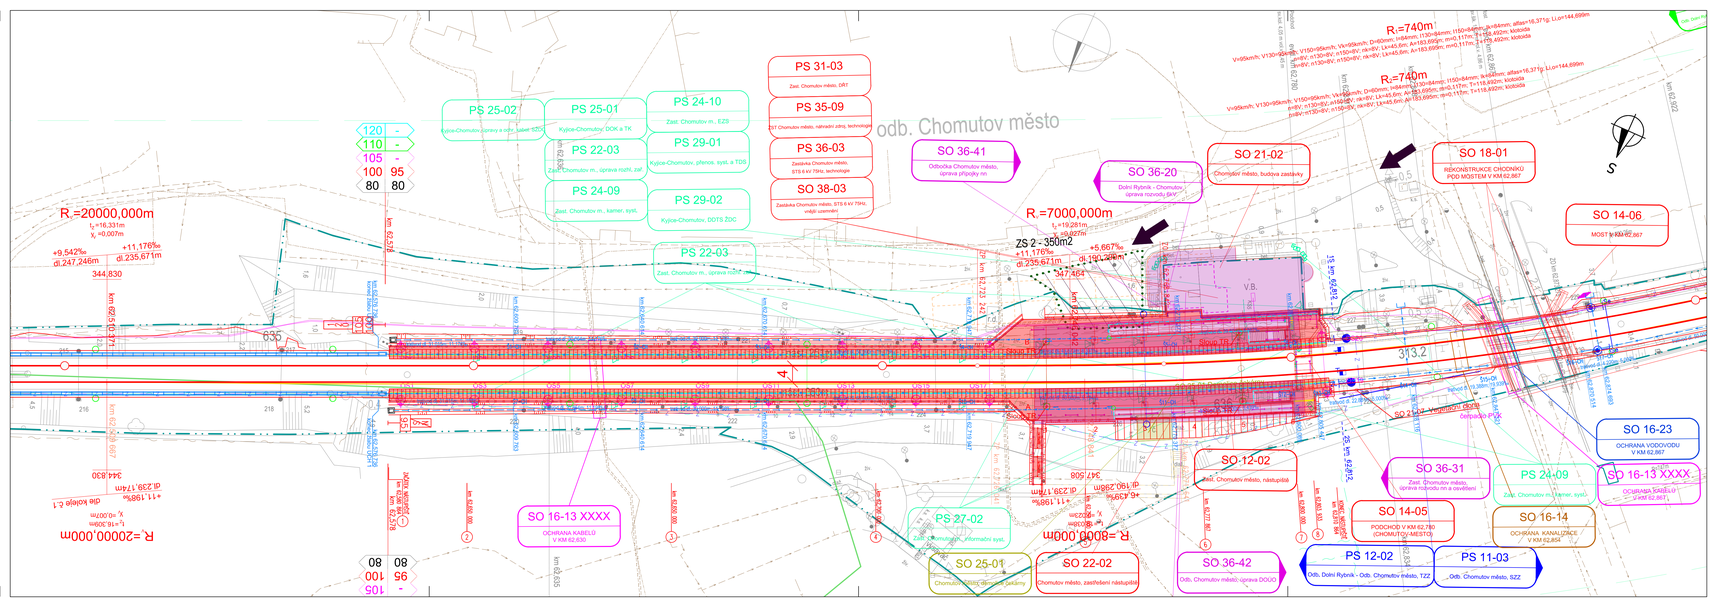
PS 31-03
Zast. Chomutov město, DŘT
PS 35-09
DŘT Chomutov město, náhradní zdroj, technologie
PS 36-03
Zastávka Chomutov město, STS 6 kV 75Hz, technologie
SO 38-03
Zastávka Chomutov město, STS 6 kV 75Hz, vnější usměrěn
PS 25-02
Kyjice-Chomutov, závory a odr. kabel. trasy
PS 25-01
Kyjice-Chomutov, DOK a TK
PS 24-10
Zast. Chomutov m., EZS
PS 22-03
Zast. Chomutov m., úprava rozh. zař.
PS 29-01
Kyjice-Chomutov, přenos, syst. a TDS
PS 24-09
Zast. Chomutov m., kamer. syst.
PS 29-02
Kyjice-Chomutov, DOTS ZDC
PS 22-03
Zast. Chomutov m., úprava rozh. zař.
SO 36-41
Odbočka Chomutov město, úprava přípojky nn
SO 36-20
Dolní Rybník - Chomutov, úprava mostovky SKV
SO 21-02
Chomutov město, budova zastávky
SO 18-01
REKONSTRUKCE CHODNÍKŮ PŘED MOSTEM V KM 62,867
SO 14-06
MOST V KM 62,867
SO 16-23
OCHRANA VODOVODU V KM 62,867
SO 16-13 XXXX
OCHRANA KABELŮ V KM 62,630
SO 12-02
Zast. Chomutov město, nástupiště
SO 36-31
Zast. Chomutov město, úprava nástupiště,m a osvětlení
PS 24-09
Zast. Chomutov m., kamer. syst.
SO 14-05
PODCHOD V KM 62,780 (CHOMUTOV-MĚSTO)
SO 16-14
OCHRANA KANALIZACE V KM 62,805
SO 27-02
Zast. Chomutov, informační syst.
SO 25-01
Chomutov, přístřešky, oplocení, zastávky
SO 22-02
Chomutov město, zastřešení nástupiště
SO 36-42
Odb. Chomutov město, úprava DOUO
PS 12-02
Odb. Dolní Rybník - Odb. Chomutov město, TZZ
PS 11-03
Odb. Chomutov město, SZZ
R=20000,000m
R=7000,000m
R=740m
R=740m'
odb. Chomutov město
Zast. Chomutov město
ZS 2 - 350m2
V.B.
S
km 62,630
km 62,780
km 62,805
km 62,867
km 62,922
km 63,000
km 63,078
km 63,130
km 63,230
km 63,253
km 63,278
km