


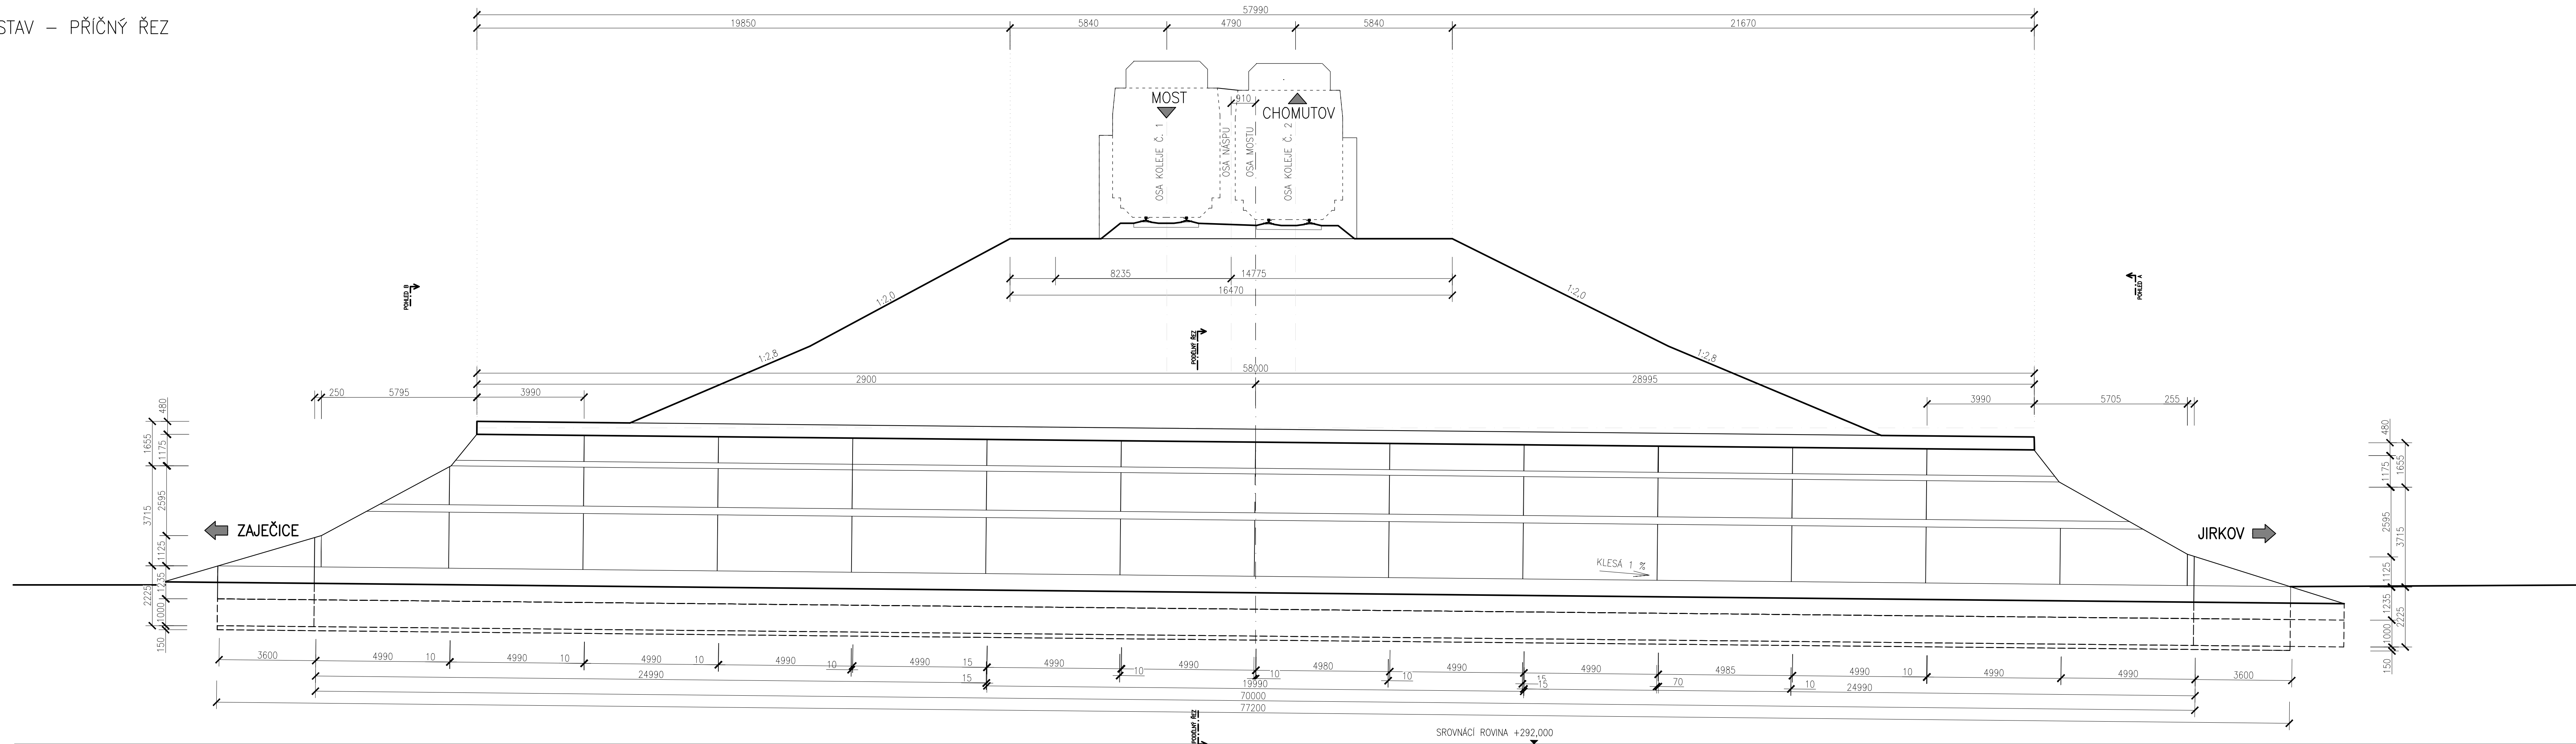

STÁVAJÍCÍ STAV – PŘÍČNÝ ŘEZ  
M 1:100



Souřadnicový systém: S-JTSK

Výškový systém: Bpv

Přehled verzí přílohy				
Číslo	Datum	Popis změny	Jméno	Podpis
P1	24.6.2017	Dokumentace k připomínkám	Ing. Mužíková	
01	27.11.2017	Odevzdání čistopisu přípravné dokumentace	Ing. Mužíková	

**Správa železniční dopravní cesty, státní organizace**

Diážděná 1003/7, Praha 1 - Nové Město 110 00

**SŽDC s.o., Stavební správa západ**  
Sokolovská 278/1955, Praha 9 190 00



**PROJEKT servis spol. s r.o.**

U Elektry 830/2b, Praha 9 - Hloubětín 198 21

IC: 49823141

www.projekt-servis.cz   firma@projekt-servis.cz



Vypracova

Ing. Barbora Mužíková

Kontroloval:
--------------

Ing. Martin Verne

Odpovědný proj

 Ing. Martin Verner	 Ing. Martin Koudelka
---	---

KRAJ: ÚSTECKÝ

OKRES: CHOMUTOV

OÚ: CHOMUTOV
--------------

## REKONSTRUKCE TRATI V ÚSEKU KYJICE - CHOMUTOV

## F. STAVEBNÍ ČÁST

## E 1 Inženýrské objekty

#### E 1 4 Mosty, propustky, zdi

Číslo zakázky: **ZAK-2016-20**

Stupenň:	PD
----------	----

<i>Datum:</i>	11/2017
---------------	---------

<i>Měřítko:</i>	1:100
-----------------	-------

<i>Formát:</i>	6 x A4
----------------	--------

Verze:	Část:	Č. přílohy:
--------	-------	-------------

Dokument lze užívat pouze ve smyslu příslušné smlouvy o dílo. Žádná jeho část nemůže být dle zákona č. 121/2000 Sb. kopírována nebo jiným způsobem rozšiřována bez souhlasu PROJEKT servis spol. s r.o.