


PODÉLNÝ ŘEZ
M 1:100

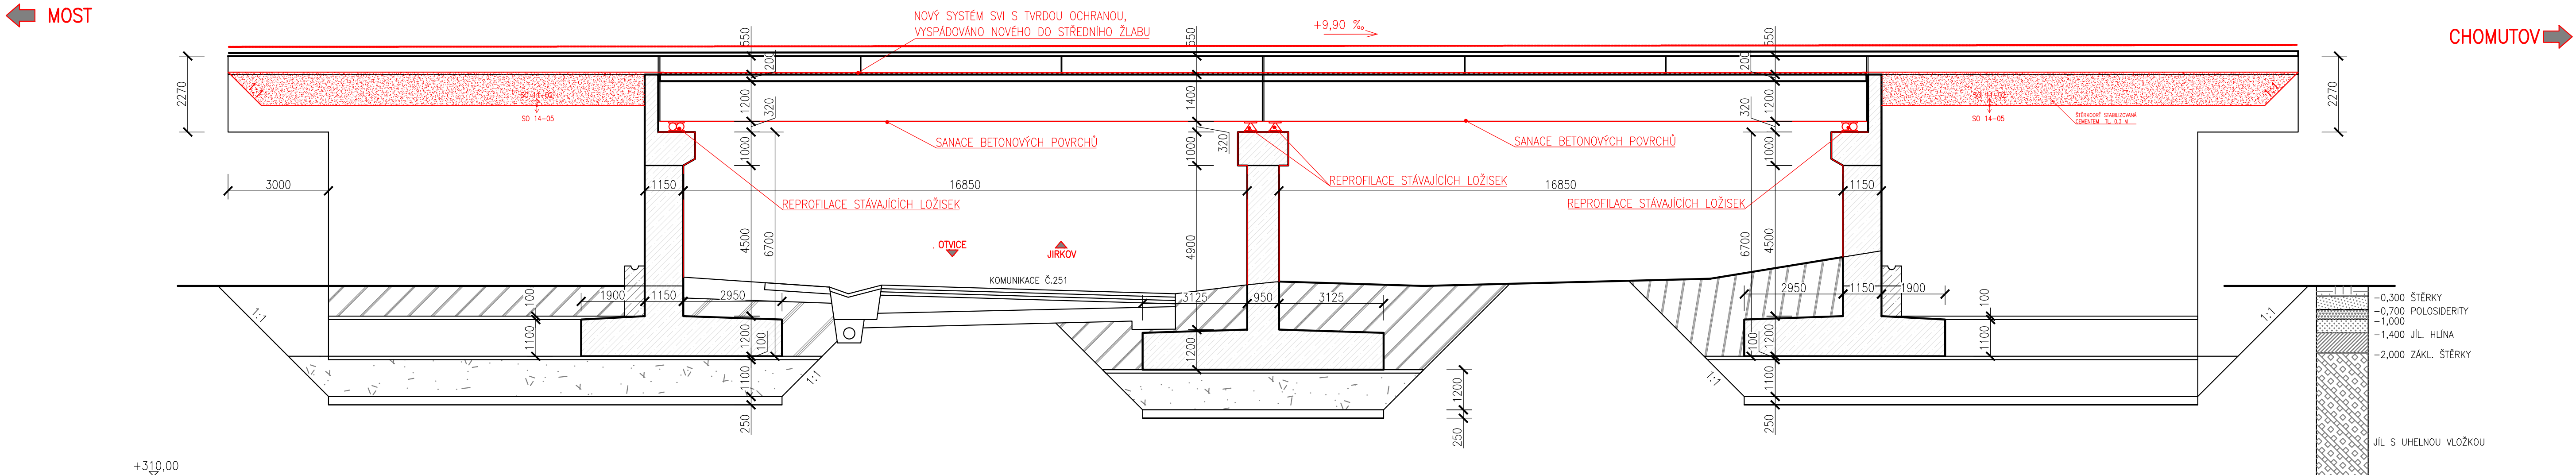

Souřadnicový systém: S-JTSK				
Výškový systém: BpV				
Přehled verzí přílohy				
Číslo	Datum	Popis změny	Jméno	Podpis
P1	12.6.2017	Dokumentace k připomínkám	Ing. Mužíková	
01	27.11.2017	Odevzdání dispoisu přípravné dokumentace	Ing. Mužíková	
<div><div>Správa železniční dopravní cesty, státní organizace</div><div>Dlážděná 1003/7, Praha 1 - Nové Město 110 00</div><div>SŽDC s.o., Stavební správa západ</div><div>Sokolovská 278/1955, Praha 9 190 00</div><div></div></div>				
<div><div>PROJEKT servis spol. s r.o.</div><div>U Elektry 830/2b, Praha 9 - Hloubětín 198 21</div><div>IČ: 49823141</div><div>tel.: 281 090 860</div><div>www.projekt-servis.cz firma@projekt-servis.cz</div><div></div></div>				
Vypracoval:	Kontroloval:	Odpovědný projektant:	Hlavní inženýr projektu:	
 Ing. Barbora Mužíková	 Ing. Martin Verner	 Ing. Martin Verner	 Ing. Martin Koudečka	
KRAJ: ÚSTECKÝ		OKRES: CHOMUTOV	OÚ: CHOMUTOV	
REKONSTRUKCE TRATI V ÚSEKU KYJICE - CHOMUTOV				
E. STAVEBNÍ ČÁST			Číslo zakázky: ZAK-2016-20	
E.1 Inženýrské objekty				
E.1.4 Mosty, propustky, zdi				
SO 14 03 Železniční most v km 59,483				
PODÉLNÝ ŘEZ				
			Stupeň:	PD
			Datum:	11/2017
			Měřítko:	1:100
			Formát:	5 x A4
			Verze:	Část:
			01	E.1.4.03
			Č. přílohy:	
			08	