



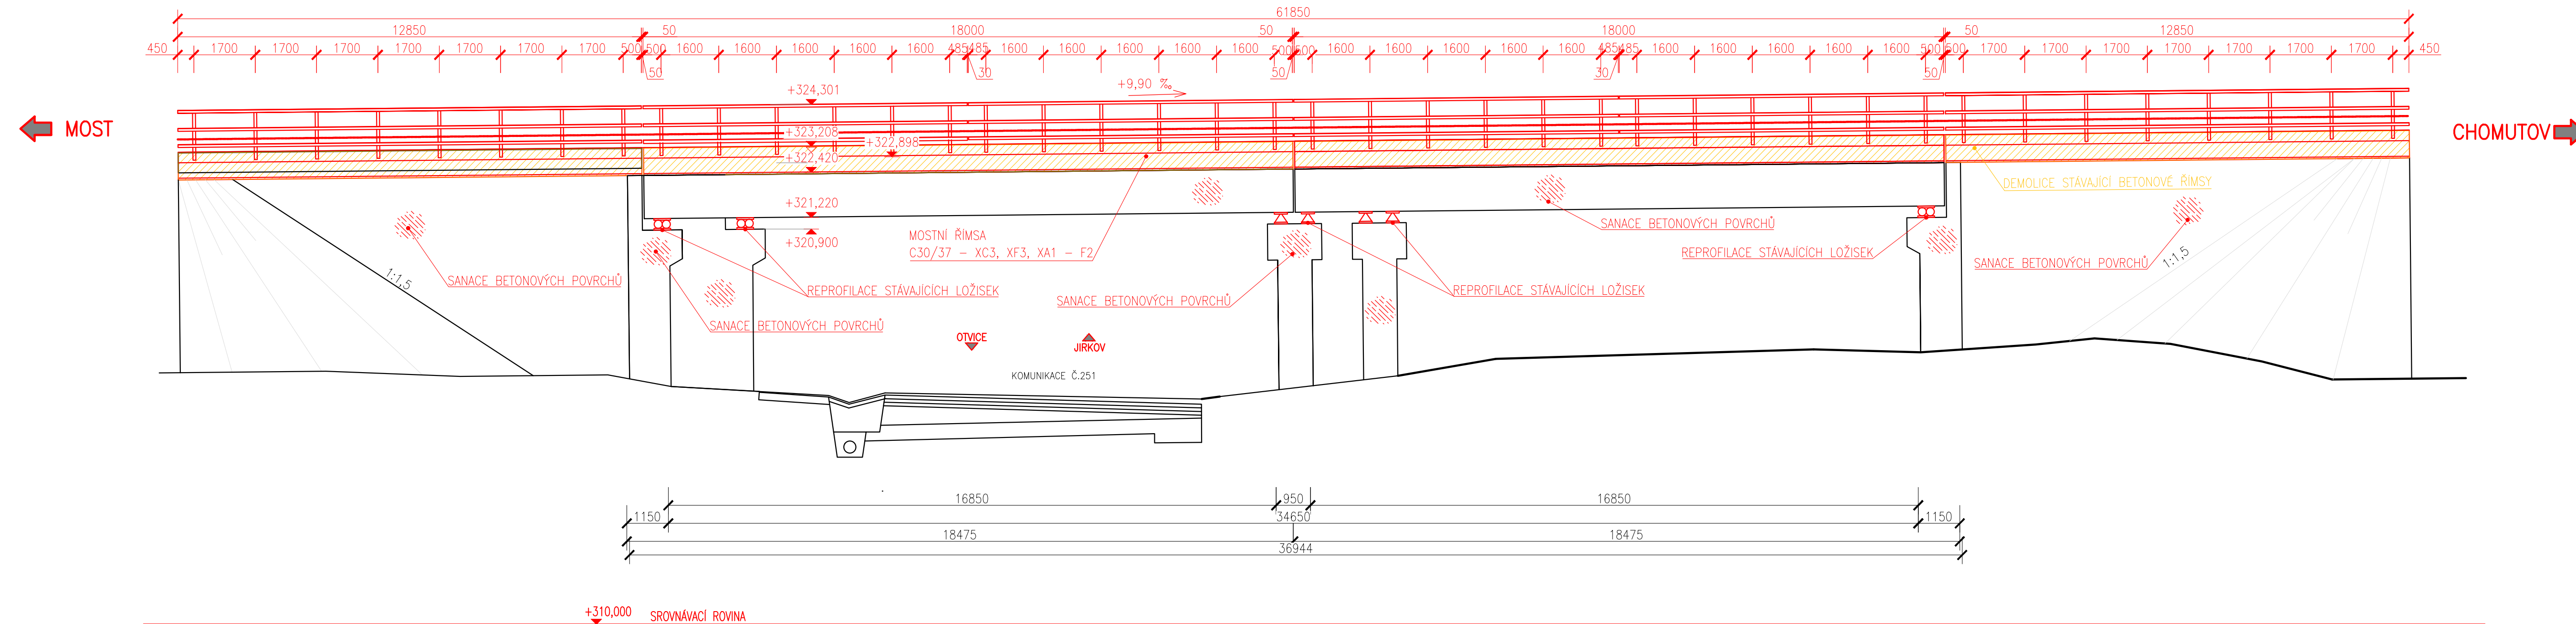


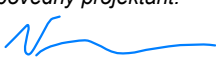
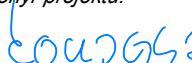


POHLED A  
M 1:100

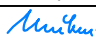

Souřadnicový systém: S-JTSK  
Výškový systém: Bpv

Přehled verzí přílohy				
Číslo	Datum	Popis změny	Jméno	Podpis
P1	12.6.2017	Dokumentace k připomínkám	Ing. Mužiková	
01	27.11.2017	Odevzdání čístopisu p/řípravné dokumentace	Ing. Mužiková	
<b>Správa železniční dopravní cesty, státní organizace</b> Dlážděná 1003/7, Praha 1 - Nové Město 110 00 <b>SŽDC s.o., Stavební správa západ</b> Sokolovská 278/1955, Praha 9 190 00				
			 <small>Správa železniční dopravní cesty</small>	
<b>PROJEKT servis spol. s r.o.</b> U Elektrky 830/2b, Praha 9 - Hloubětín 198 21 IČ: 49823141 tel.: 281 090 860 www.projekt-servis.cz      firma@projekt-servis.cz				
				
Vypracoval:  Ing. Barbara Mužiková	Kontroloval:  Ing. Martin Verner	Odpovědný projektant:  Ing. Martin Verner	Hlavní inženýr projektu:  Ing. Martin Koudečka	
KRAJ: ÚSTECKÝ		OKRES: CHOMUTOV	OÚ: CHOMUTOV	
<b>REKONSTRUKCE TRATI V ÚSEKU KYJICE - CHOMUTOV</b>				
<b>E. STAVEBNÍ ČÁST</b> <b>E.1 Inženýrské objekty</b> <b>E.1.4 Mosty, propustky, zdi</b> <b>SO 14 03 Železniční most v km 59,483</b>			Číslo zakázky: <b>ZAK-2016-20</b>	
			Stupeň:	PD
			Datum:	11/2017
			Měřítka:	1:100
<b>POHLED A</b>			Formát:	5 x A4
			Verze:	Část:
			<b>01</b>	<b>E.1.4.03</b>
			Č. přílohy: <b>09</b>	

Dokument lze užívat pouze ve smyslu příslušné smlouvy o dílo. Žádná jeho část nemůže být dle zákona č. 121/2000 Sb. kopírována nebo jiným způsobem rozšiřována bez souhlasu PROJEKT servis spol. s r.o.