



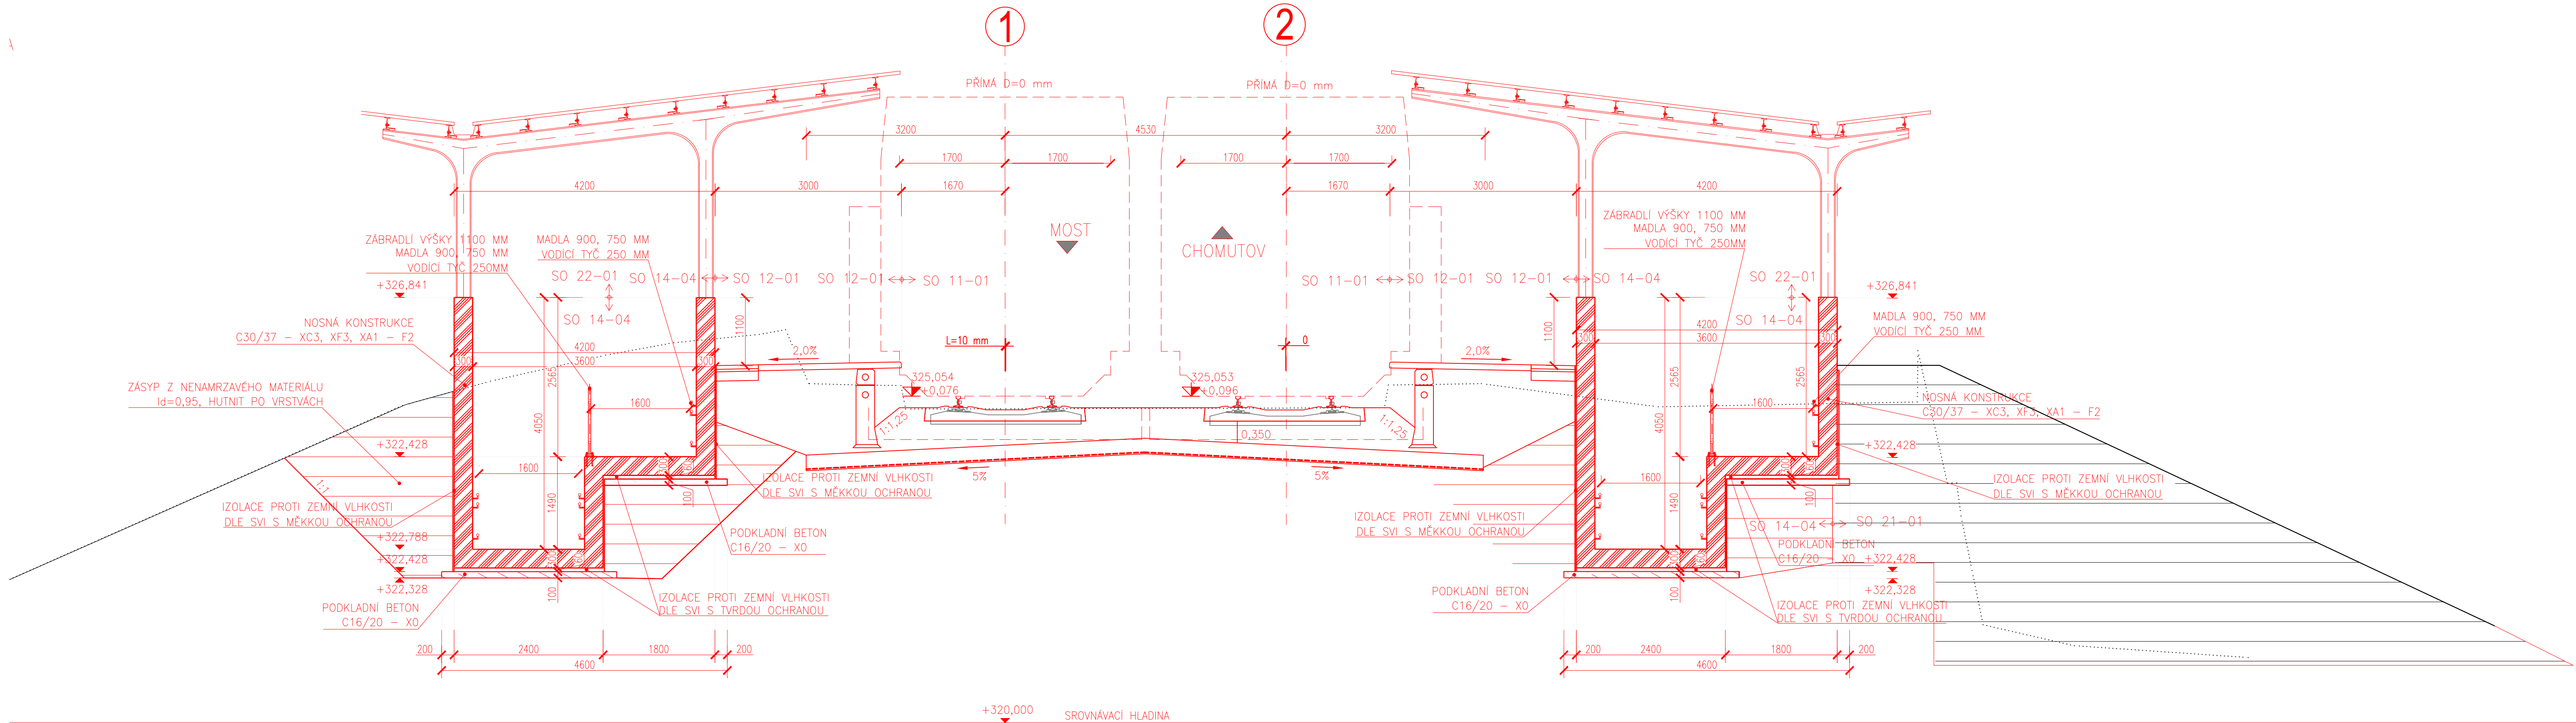


PŘÍČNÝ ŘEZ A-A
M 1:50




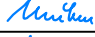


Souřadnicový systém: S-JTSK
Výškový systém: Bpv

| Přehled verzí přílohy | | | | |
|-----------------------|------------|---|---------------|---|
| Číslo | Datum | Popis změny | Jméno | Podpis |
| P1 | 24.6.2017 | Dokumentace k připomínkám | Ing. Mužíková |  |
| 01 | 27.11.2017 | Odevzdání čistopisu přípravné dokumentace | Ing. Mužíková |  |

| | | |
|--|--|---|
| Správa železniční dopravní cesty, státní organizace Dlážděná 1003/7, Praha 1 - Nové Město 110 00 SŽDC s.o., Stavební správa západ Sokolovská 278/1955, Praha 9 190 00 | |  |
|--|--|---|

| | | |
|--|--|---|
| PROJEKT servis spol. s r.o. U Elektry 830/2b, Praha 9 - Hloubětín 198 21 IČ: 49823141 tel.: 281 090 860 www.projekt-servis.cz firma@projekt-servis.cz | |  |
|--|--|---|
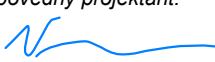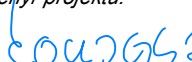
| | | | |
|--|--|---|--|
| Vypracoval:  Ing. Barbora Mužíková | Kontroloval:  Ing. Martin Verner | Odpovědný projektant:  Ing. Martin Verner | Hlavní inženýr projektu:  Ing. Martin Koudečka |
|--|--|---|--|

| | | |
|---------------|-----------------|--------------|
| KRAJ: ÚSTECKÝ | OKRES: CHOMUTOV | OÚ: CHOMUTOV |
|---------------|-----------------|--------------|

| | |
|--|--|
| REKONSTRUKCE TRATI V ÚSEKU KYJICE - CHOMUTOV | |
| E. STAVEBNÍ ČÁST E.1 Inženýrské objekty E.1.4 Mosty, propustky, zdi SO 14 04 Podchod v km 59,647 (Jirkov) | Číslo zakázky: ZAK-2016-20 |
| | Stupeň: PD |
| | Datum: 11/2017 |
| | Měřítko: 1:50 |
| PŘÍČNÝ ŘEZ A-A | Formát: 5 x A4 |
| | Verze: Část: 01 E.1.4.4 Č. přílohy: 07 |

Dokument lze užívat pouze ve smyslu příslušné smlouvy o dílo. Žádná jeho část nemůže být dle zákona č. 121/2000 Sb. kopírována nebo jiným způsobem rozšiřována bez souhlasu PROJEKT servis spol. s r.o.