


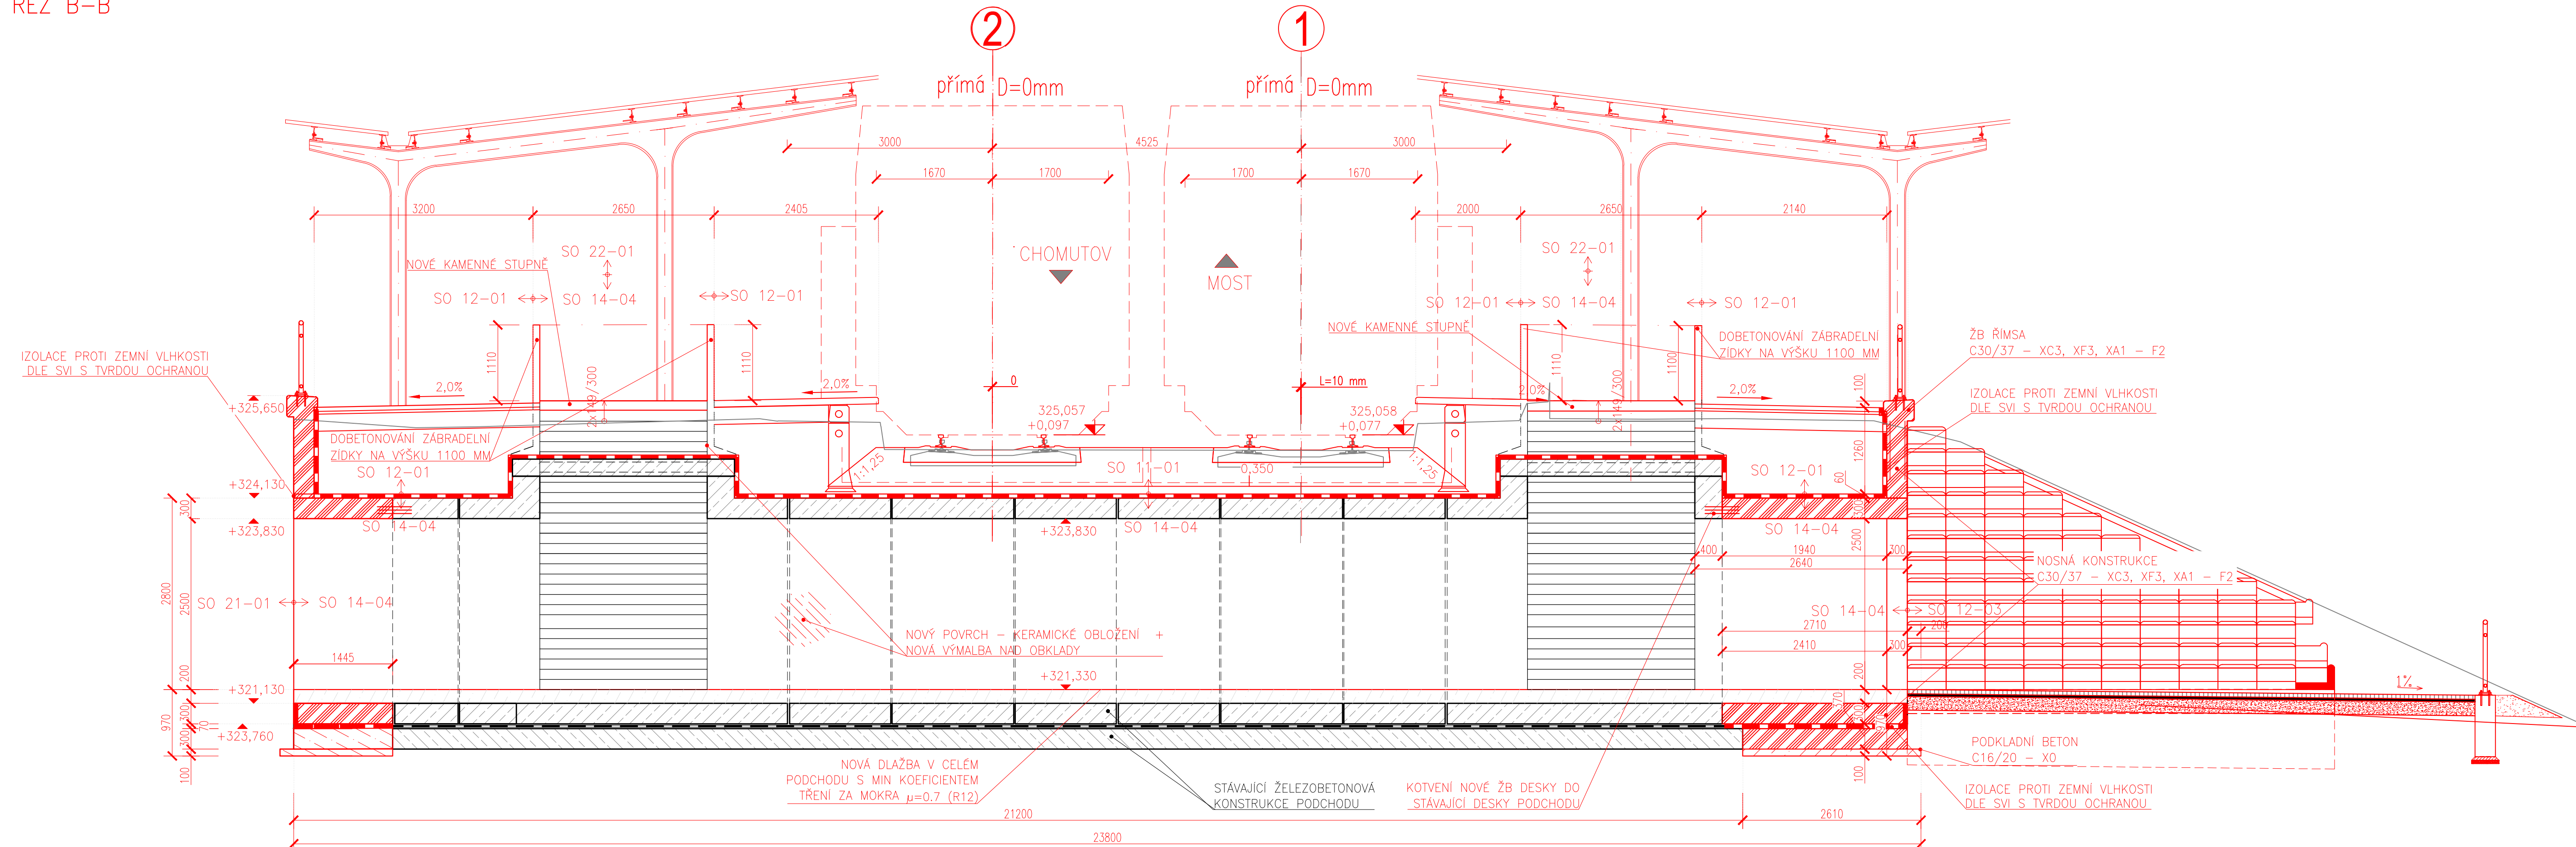

PŘÍČNÝ ŘEZ B-B  
M 1:50







Výškový systém: Bpv

Přehled verzí přílohy				
Číslo	Datum	Popis změny	Jméno	Podpis
P1	24.6.2017	Dokumentace k připomínkám	Ing. Mužíková	
01	27.11.2017	Odevzdání čístopisu přípravné dokumentace	Ing. Mužíková	



Správa železniční dopravní cesty



Vypracoval:  Ing. Barbra Mužíková	Kontroloval:  Ing. Martin Verner	Odpovědný projektant:  Ing. Martin Verner	Hlavní inženýr projektu:  Ing. Martin Koudeřka
--	---	--	---

## REKONSTRUKCE TRATI V ÚSEKU KYJICE - CHOMUTOV

### PŘÍČNÝ ŘEZ B-B