


PŘÍČNÝ ŘEZ E
M 1:50

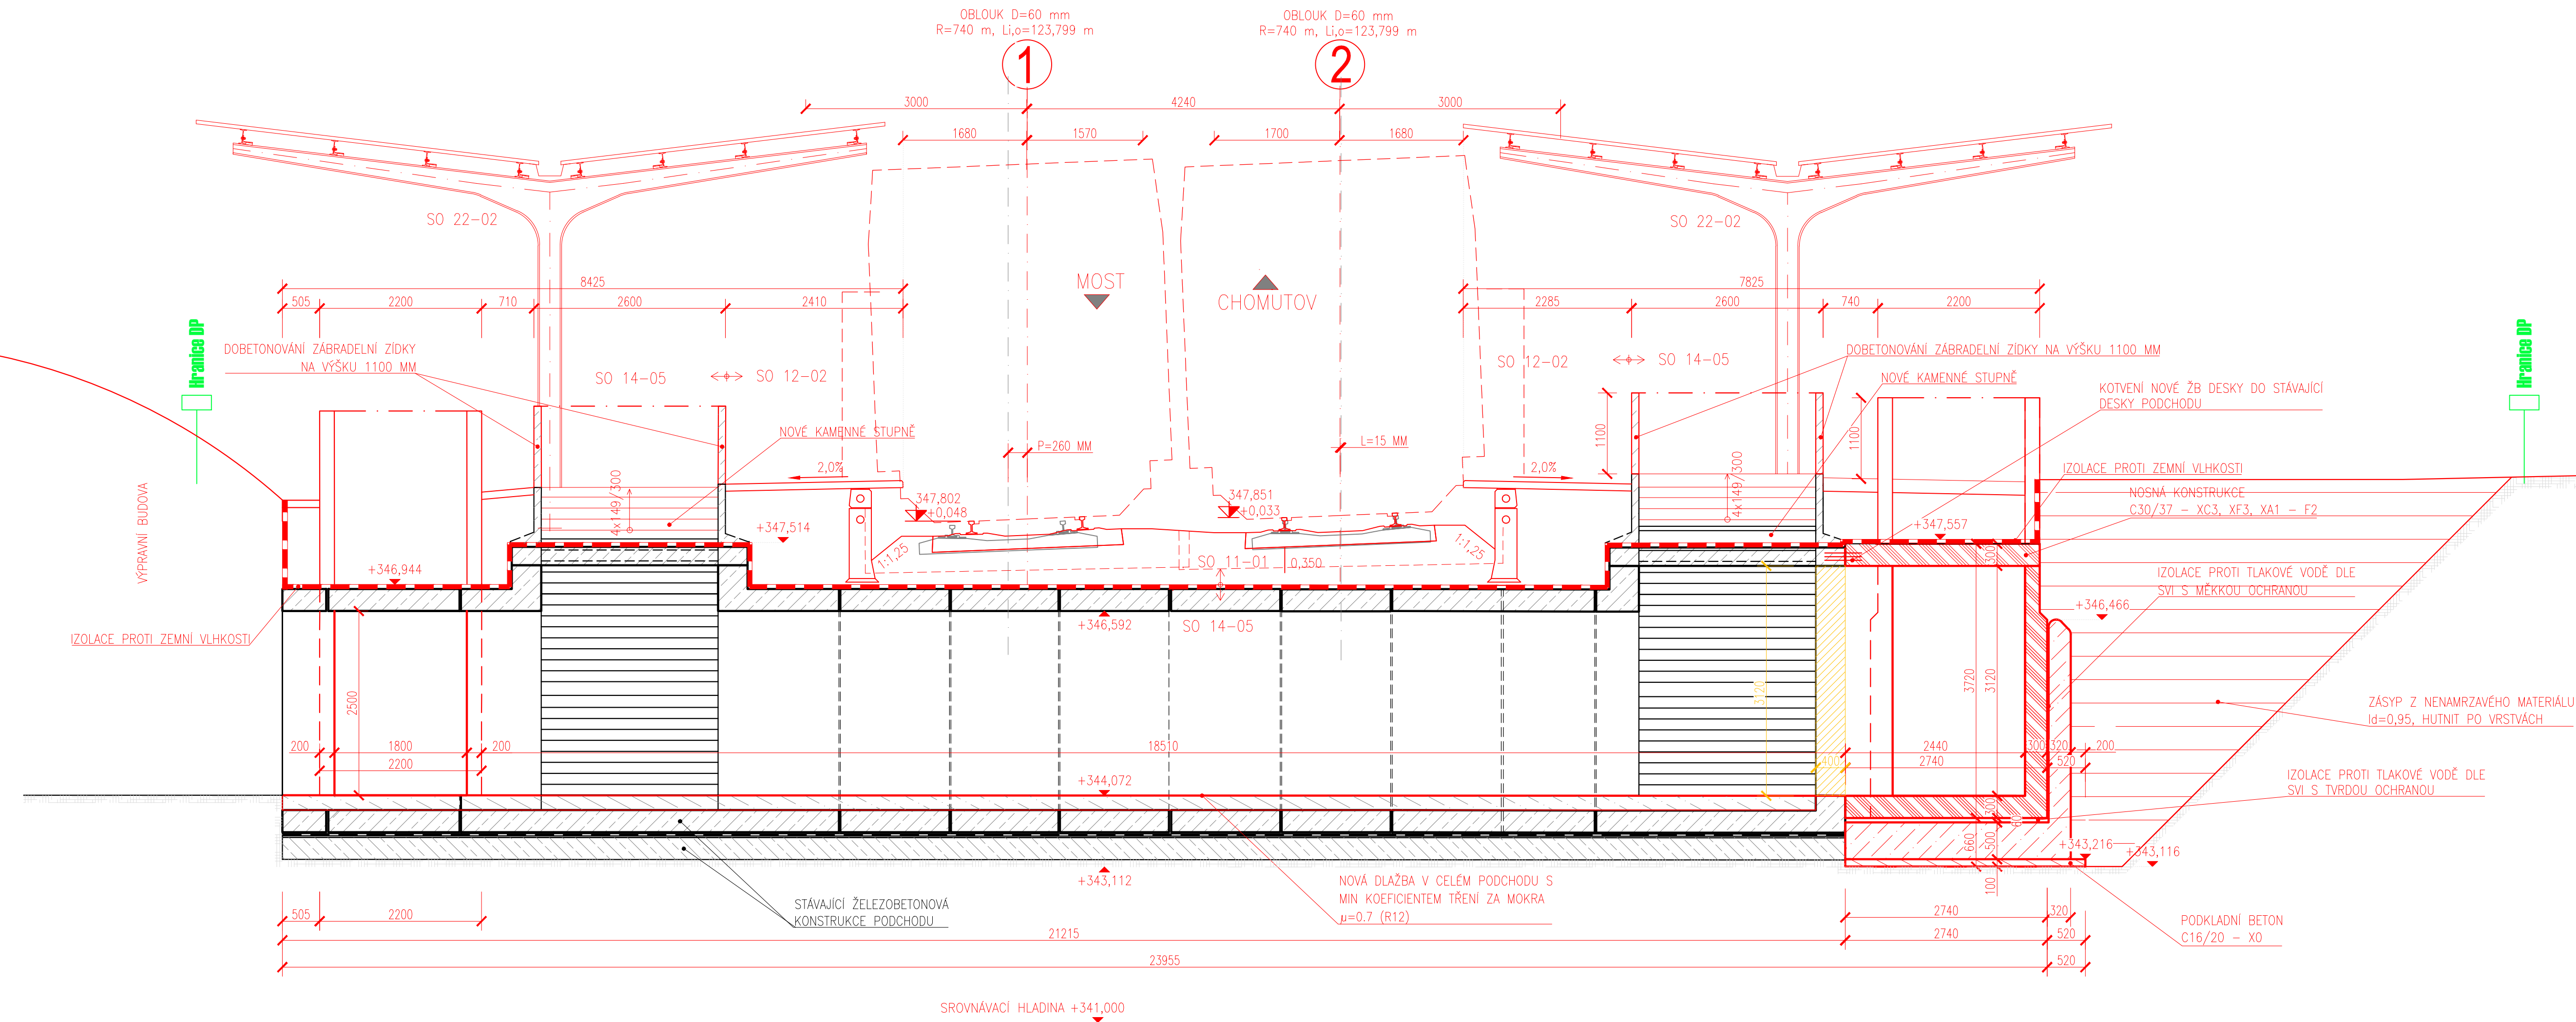

Souřadnicový systém: S-JTSK

Výškový systém: Bpv

Přehled verzí přílohy				
Číslo	Datum	Popis změny	Jméno	Podpis
P1	24.6.2017	Dokumentace k připomínkám	Ing. Mužiková	<i>Mužiková</i>
01	27.11.2017	Odevzdání čístopisu přípravné dokumentace	Ing. Mužiková	<i>Mužiková</i>

Správa železniční dopravní cesty, státní organizace

Dlážděná 1003/7, Praha 1 - Nové Město 110 00

SŽDC s. o. Stavební správa západ

SZDC s.r.o., Slavební správa západ
Sokolovská 278/1955, Praha 9 190 00



PROJEKT servis spol. s r.o.

U Elektry 830/2b, Praha 9 - Hloubětín 198 21

IC: 49823141

tel.: 281 090 8

www.projekt-servis.cz firma@projekt-servis.cz

Vypracoval:

1, 8,

Markus

Kontroloval:

KRAJ: ÚSTECKÝ

OKRES: CHOMUTOV

ΟΙ: CHOMITON

REKONSTRUKCE TRATI V ÚSEKU KYJICE - CHOMUTOV

E. STAVEBNÍ ČÁST

E.1 Inženýrské objekty

E.1.4 Mosty, propustky, zdi

SO 14 05 Podchod v km 62,780 (Chomutov-město)

Číslo zakázky: **ZAK-2016-20**

Stupeň:		DD
---------	--	----

Stupen:	PD
Datum:	11/2017

<i>Datum:</i>	11/2017
<i>Měřítko:</i>	1:50

<i>Formát:</i>	5 x A4
----------------	--------

Verze:	Část:	Č. přílohy:
--------	-------	-------------

01	E.1.4.5	08
----	---------	----

PŘÍČNÝ ŘEZ B-B

Verze:	Část:	Č. přílohy:
01	E 1 4 5	09

01	E.1.4.3	08
----	---------	----

Dokument lze užívat pouze ve smyslu příslušné smlouvy o dílo. Žádná jeho část nemůže být dle zákona č. 121/2000 Sb. kopírována nebo jiným způsobem rozšiřována bez souhlasu Projekt-servis spol. s r.o.