


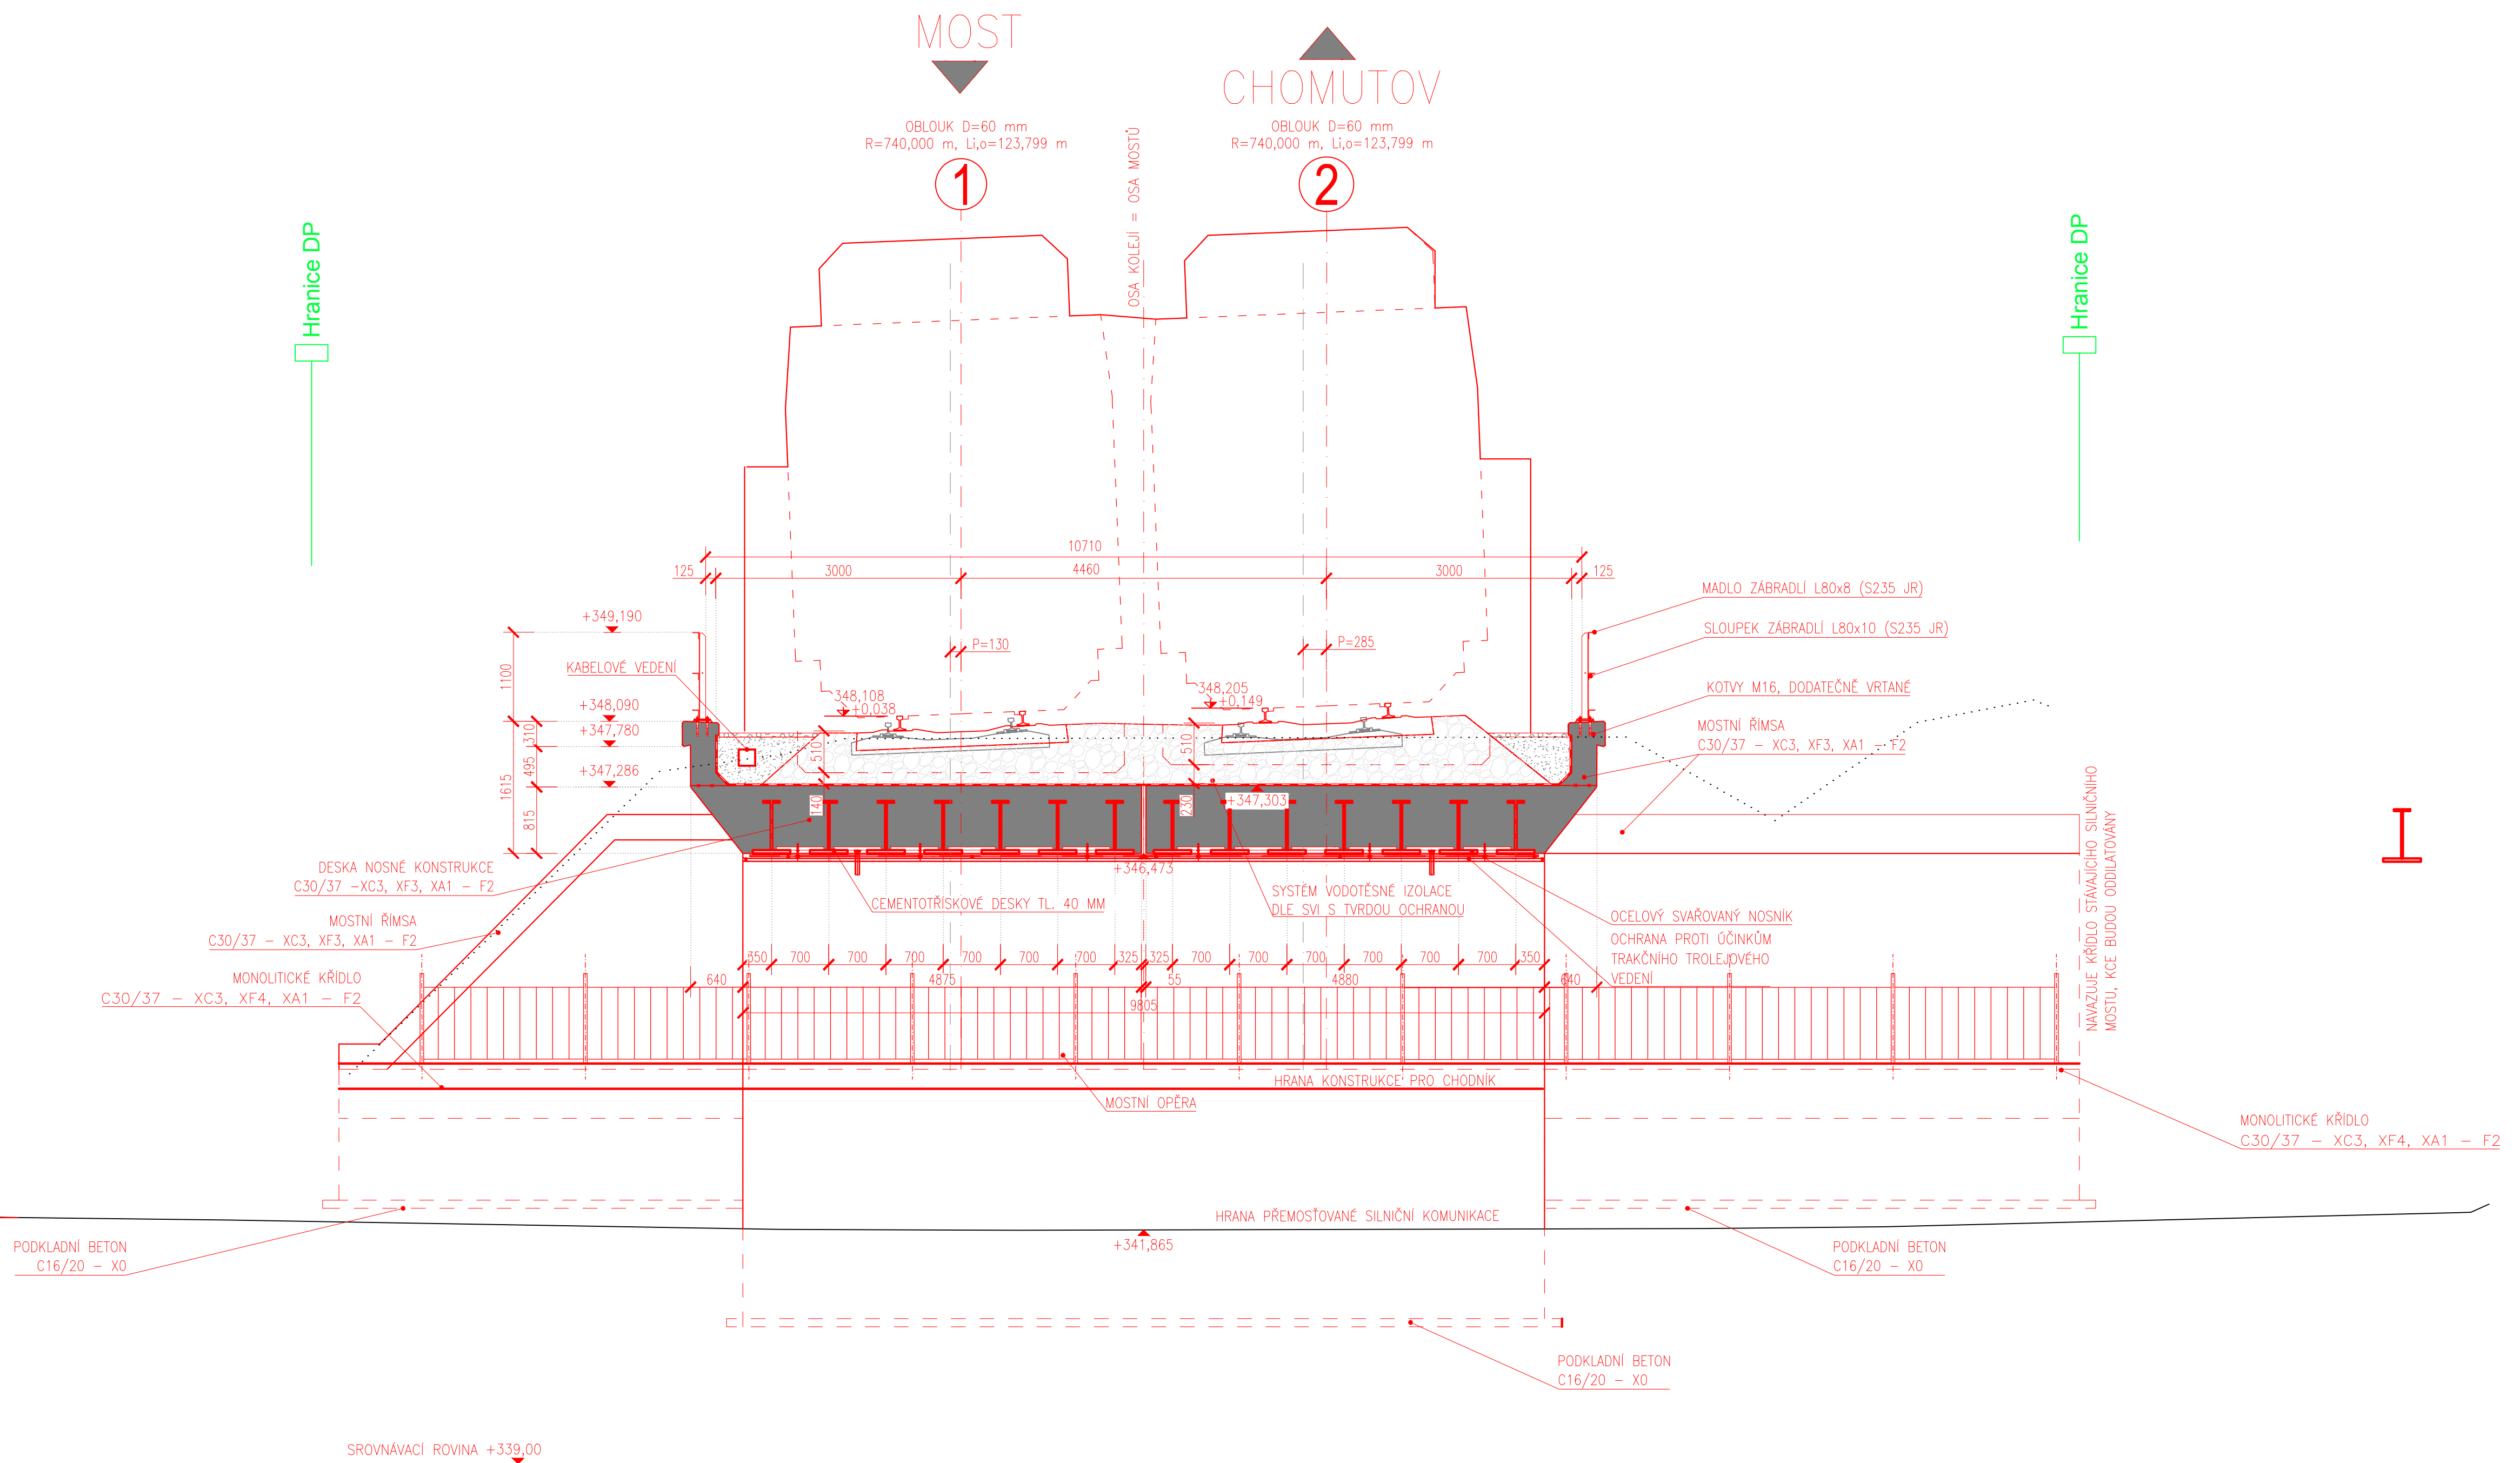


PŘÍČNÝ ŘEZ  
M 1:50



Souřadnicový systém: S-JTSK  
Výškový systém: Bpv

Přehled verzí přílohy				
Číslo	Datum	Popis změny	Jméno	Podpis
P1	24.6.2017	Dokumentace k připomínkám	Ing. Mužiková	
P2	25.7.2017	Doplnění trolejového vedení	Ing. Martin Verner	
01	27.11.2017	Odevzdání čístopisu přípravné dokumentace	Ing. Mužiková	

Správa železniční dopravní cesty, státní organizace

Dlažďená 1003/7, Praha 1 - Nové Město 110 00

SŽDC s.o., Stavební správa západ

Sokolovská 278/1955, Praha 9 190 00

PROJEKT servis spol. s r.o.


U Elektrárny 1003/2b, Praha 9 - Hloubětín 198 21

IČ: 49823141

tel.: 281 090 860


www.PROJEKT servis.cz

Vyracoval:




Ing. B. Mužiková

Kontroloval:




Ing. Martin Verner

Odpovědný projektant:

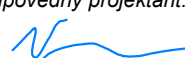

Ing. Martin Verner

Hlavní inženýr projektu:

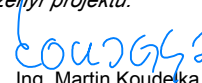

Ing. Martin Koudelek

KRAJ: ÚSTECKÝ

OKRES: CHOMUTOV

ÓÚ: CHOMUTOV

REKONSTRUKCE TRATI V ÚSEKU KYJICE - CHOMUTOV

E. STAVEBNÍ ČÁST

E.1 Inženýrské objekty

E.1.4 Mosty, propustky, zdi

SO 14 06 Železniční most v km 62,867

Číslo zakázky: ZAK-2016-20

Stupeň: PD

Datum: 11/2017

Měřitko: 1:50

Formát: 7 x A4

Verze: Část: Č. přílohy:

01

E.1.4.6

08

Dokument lze užívat pouze ve smyslu příslušné smlouvy o dílo. Žádná jeho část nemůže být dle zákona č. 121/2000 Sb. kopírována nebo jiným způsobem rozšiřována bez souhlasu PROJEKT servis spol. s r.o.