


POHLED A  
M 1:50

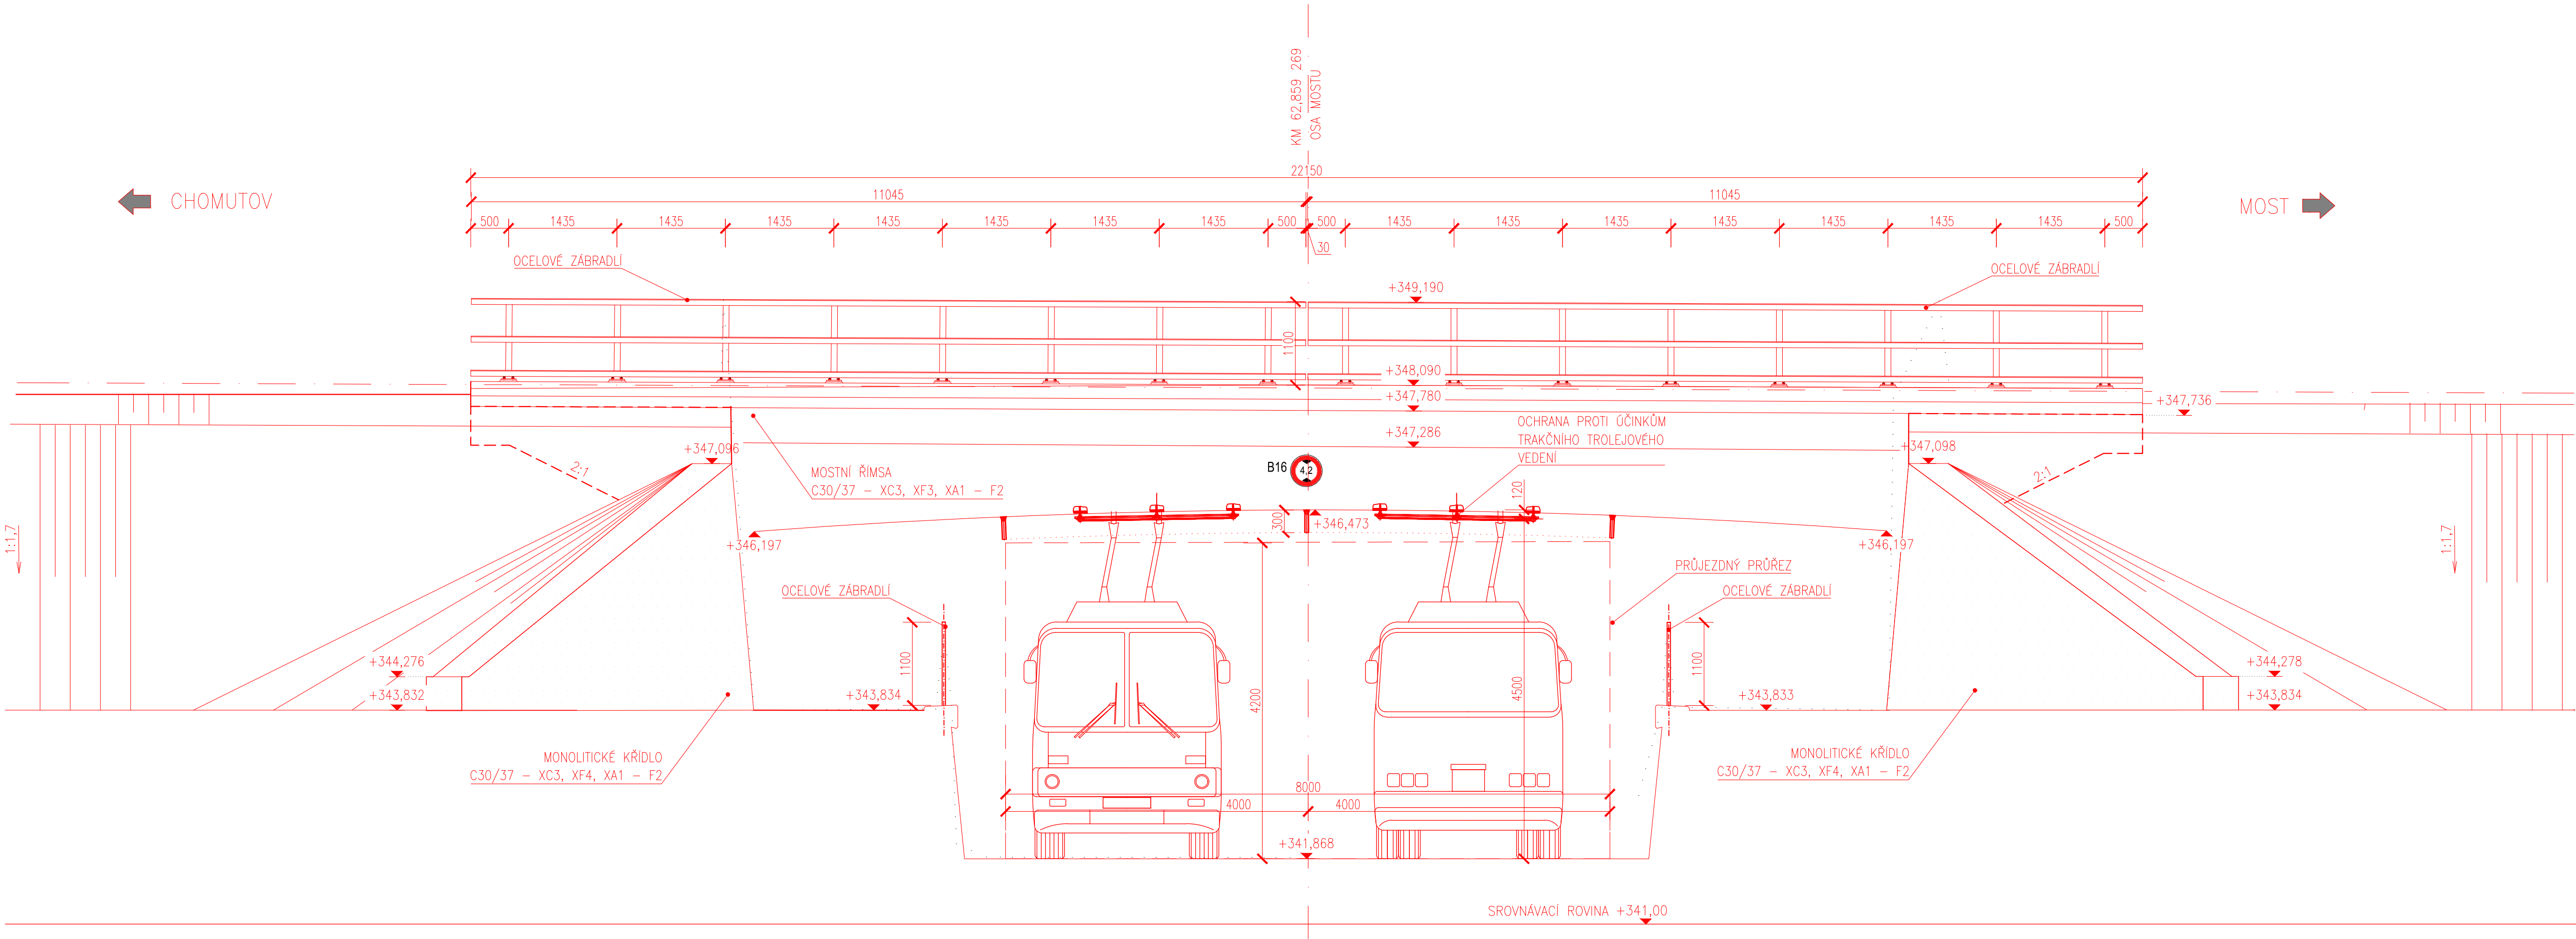

Souřadnicový systém: S-JTSK  
Výškový systém: BpV

| Přehled verzí přílohy |            |   |                    |        |
|-----------------------|------------|---|--------------------|--------|
| Číslo                 | Datum      | Popis změny                               | Jméno              | Podpis |
| P1                    | 24.6.2017  | Dokumentace k připomínkám                 | Ing. Mužíková      |        |
| P2                    | 25.7.2017  | Doplnění trolejového vedení               | Ing. Martin Verner |        |
| 01                    | 27.11.2017 | Odevzdání čistopisu přípravné dokumentace | Ing. Mužíková      |        |

Správa železniční dopravní cesty, státní organizace  
Dlážděná 1003/7, Praha 1 - Nové Město 110 00  
**SŽDC s.o., Stavební správa západ**  
Sokolovská 278/1955, Praha 9 190 00

**PROJEKT servis spol. s r.o.**  
U Elektry 830/2b, Praha 9 - Hloubětín 198 21  
IČ: 49823141  
tel.: 281 090 860  
www.PROJEKT servis.cz

|  |  |   |  |
|--|--|---|--|
| Vypracoval:<br><br>Ing. Barbora Mužíková | Kontroloval:<br><br>Ing. Martin Verner | Odpovědný projektant:<br><br>Ing. Martin Verner | Hlavní inženýr projektu:<br><br>Ing. Martin Koudečka |
|--|--|---|--|

|               |                 |              |
|---------------|-----------------|--------------|
| KRAJ: ÚSTECKÝ | OKRES: CHOMUTOV | OU: CHOMUTOV |
|---------------|-----------------|--------------|

**REKONSTRUKCE TRATI V ÚSEKU KYJICE - CHOMUTOV**

**E. STAVEBNÍ ČÁST**  
**E.1 Inženýrské objekty**  
**E.1.4 Mosty, propustky, zdi**  
**SO 14 06 Železniční most v km 62,867**

|                |                    |             |
|----------------|--------------------|-------------|
| Číslo zakázky: | <b>ZAK-2016-20</b> |             |
| Stupeň:        | PD                 |             |
| Datum:         | 11/2017            |             |
| Měřítko:       | 1:50               |             |
| Formát:        | 5 x A4             |             |
| Verze:         | Část:              | Č. přílohy: |
| <b>01</b>      | <b>E.1.4.6</b>     | <b>09</b>   |

Dokument lze užívat pouze ve smyslu příslušné smlouvy o dílo. Žádná jeho část nemůže být dle zákona č. 121/2000 Sb. kopírována nebo jiným způsobem rozšiřována bez souhlasu PROJEKT servis spol. s r.o.