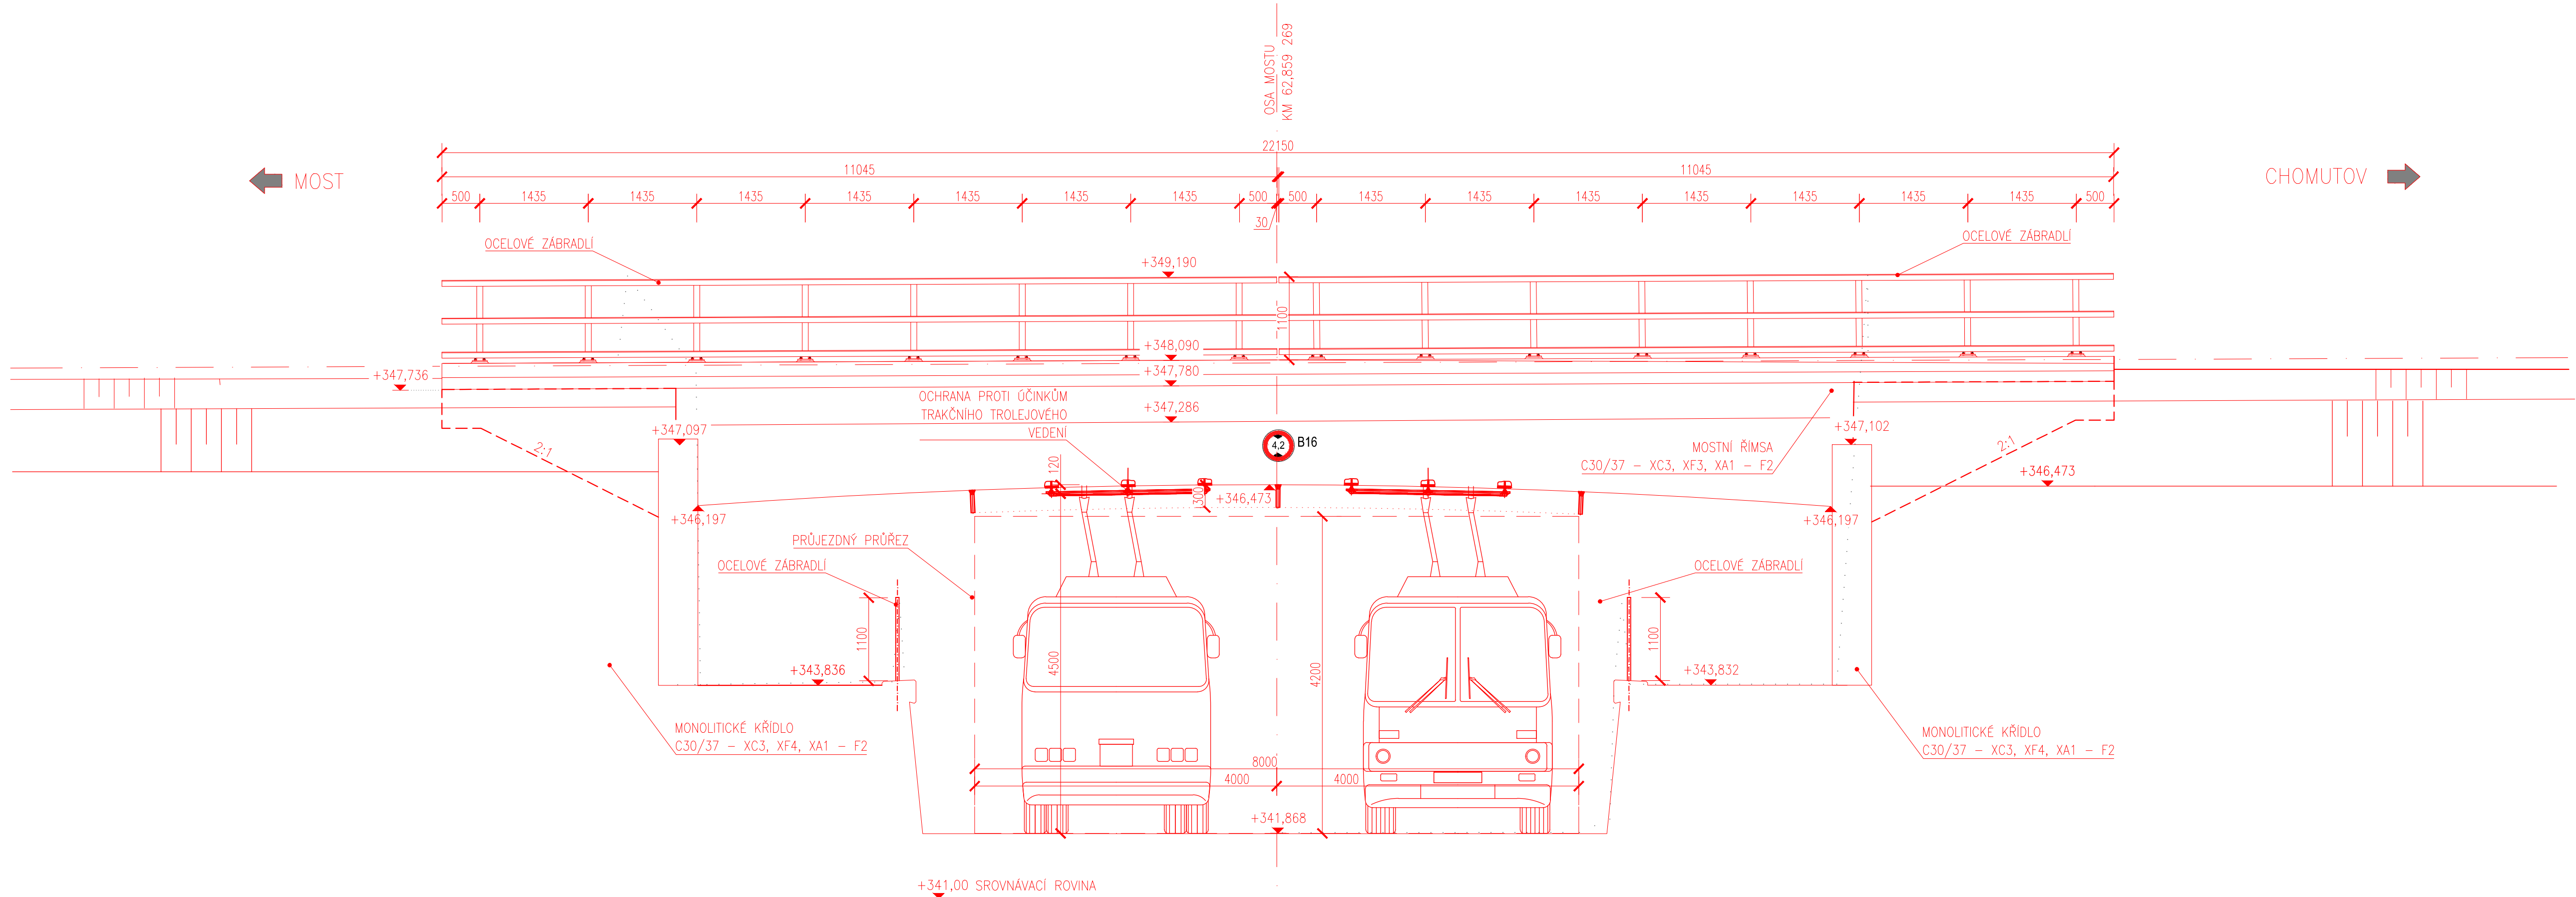






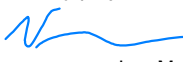
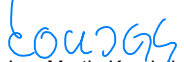


POHLED B
M 1:50



Souřadnicový systém: S-JTSK
Výškový systém: Bpv

Přehled verzí přílohy				
Číslo	Datum	Popis změny	Jméno	Podpis
P1	24.6.2017	Dokumentace k připomínkám	Ing. Mužíková	
P2	25.7.2017	Doplnění trolejového vedení	Ing. Martin Verner	
01	27.11.2017	Odevzdání čistopisu přípravné dokumentace	Ing. Mužíková	
Správa železniční dopravní cesty, státní organizace Dlážděná 1003/7, Praha 1 - Nové Město 110 00 SŽDC s.o., Stavební správa západ Sokolovská 278/1955, Praha 9 190 00			 <small>Správa železniční dopravní cesty</small>	
PROJEKT servis spol. s r.o. U Elektrý 830/2b, Praha 9 - Hloubětín 198 21 IČ: 49823141 tel.: 281 090 860 www.PROJEKT servis.cz				
Vypracoval:  Ing. Barbora Mužíková		Kontroloval:  Ing. Martin Verner	Odpovědný projektant:  Ing. Martin Verner	Hlavní inženýr projektu:  Ing. Martin Koudečka
KRAJ: ÚSTECKÝ		OKRES: CHOMUTOV		OÚ: CHOMUTOV
REKONSTRUKCE TRATI V ÚSEKU KYJICE - CHOMUTOV				
E. STAVEBNÍ ČÁST E.1 Inženýrské objekty E.1.4 Mosty, propustky, zdi SO 14 06 Železniční most v km 62,867			Číslo zakázky: ZAK-2016-20	
			Stupeň:	PD
			Datum:	11/2017
			Měřítko:	1:50
			Formát:	5 x A4
POHLED B			Verze:	Část:
			01	E.1.4.6
			Č. přílohy:	10