








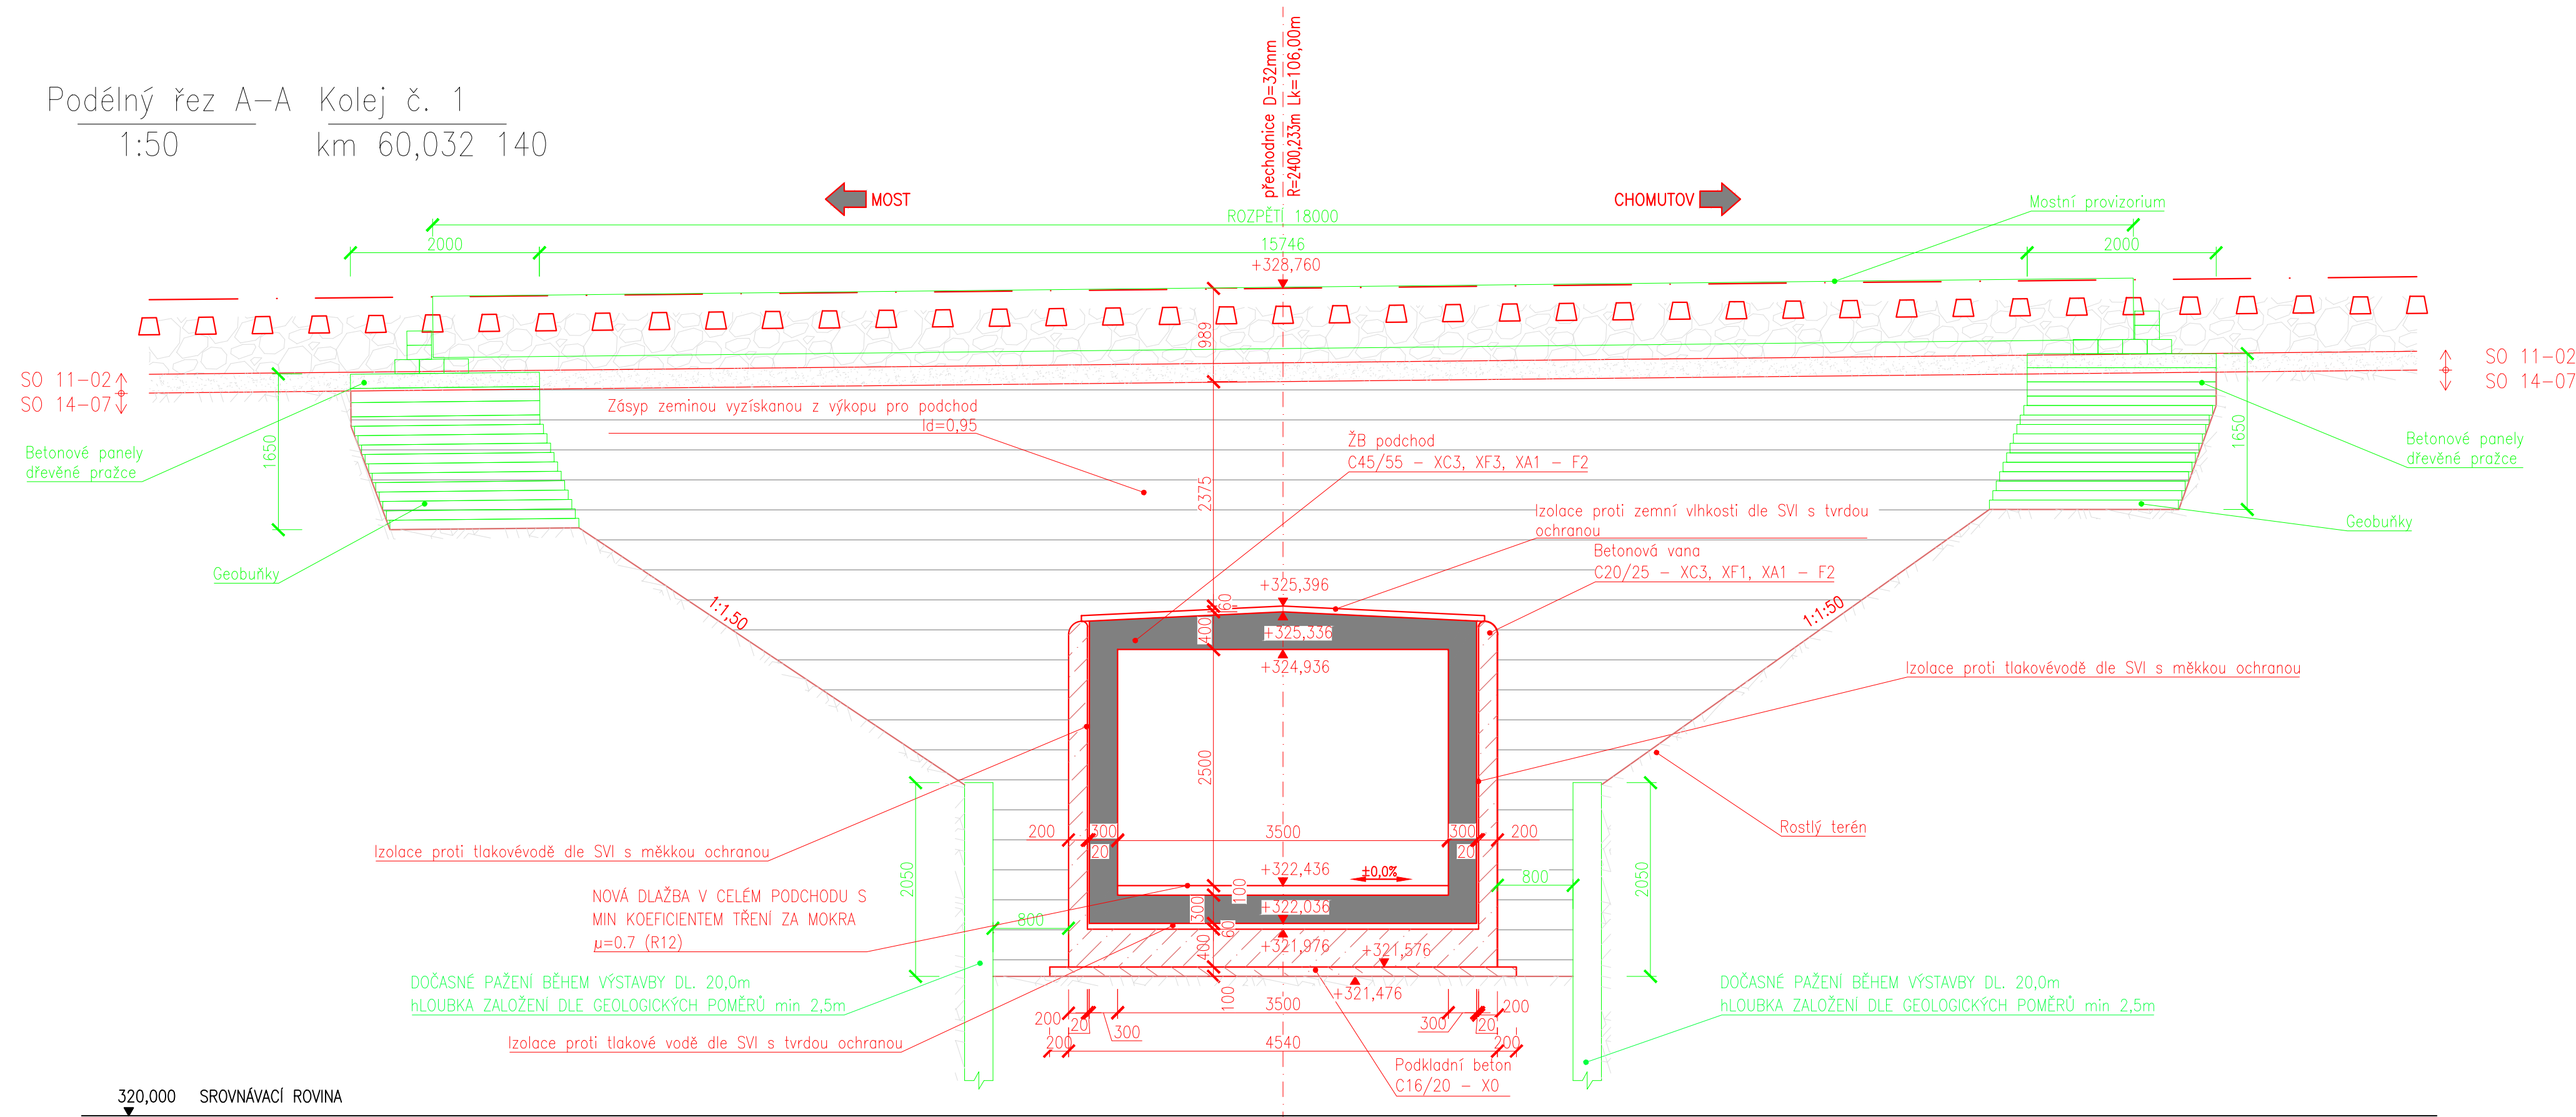

Podélný řez A-A Kolej č. 1
1:50 km 60,032 140



Souřadnicový systém: S-JTSK
Výškový systém: Bpv

Přehled verzí přílohy						
Číslo	Datum	Popis změny	Jméno	Podpis		
P1	24.6.2017	Dokumentace k připomínkám	Ing. Verner			
01	27.11.2017	Odevzdání čistopisu přípravné dokumentace	Ing. Verner			
Správa železniční dopravní cesty, státní organizace Dlážděná 1003/7, Praha 1 - Nové Město 110 00			 <small>Správa železniční dopravní cesty</small>			
SŽDC s.o., Stavební správa západ Sokolovská 278/1955, Praha 9 190 00						
PROJEKT servis spol. s r.o. U Elektry 830/2b, Praha 9 - Hloubětín 198 21 IČ: 49823141 tel.: 281 090 860 www.projekt-servis.cz firma@projekt-servis.cz						
Vypracoval:  Ing. Martin Verner		Kontroloval:  Ing. Barbora Mužíková	Odpovědný projektant:  Ing. Martin Verner	Hlavní inženýr projektu:  Ing. Martin Koudełka		
KRAJ: ÚSTECKÝ		OKRES: CHOMUTOV		OÚ: CHOMUTOV		
REKONSTRUKCE TRATI V ÚSEKU KYJICE - CHOMUTOV						
E. STAVEBNÍ ČÁST E.1 Inženýrské objekty E.1.4 Mosty, propustky, zdi SO 14 07 Podchod v km 60.035 (Otvice)			Číslo zakázky: ZAK-2016-20			
			Stupeň:		PD	
			Datum:		11/2017	
			Měřítko:		1:50	
PODELNÝ ŘEZ			Formát:		4 x A4	
			Verze:	Část:	Č. přílohy:	
			01	E.1.4.7	05	