


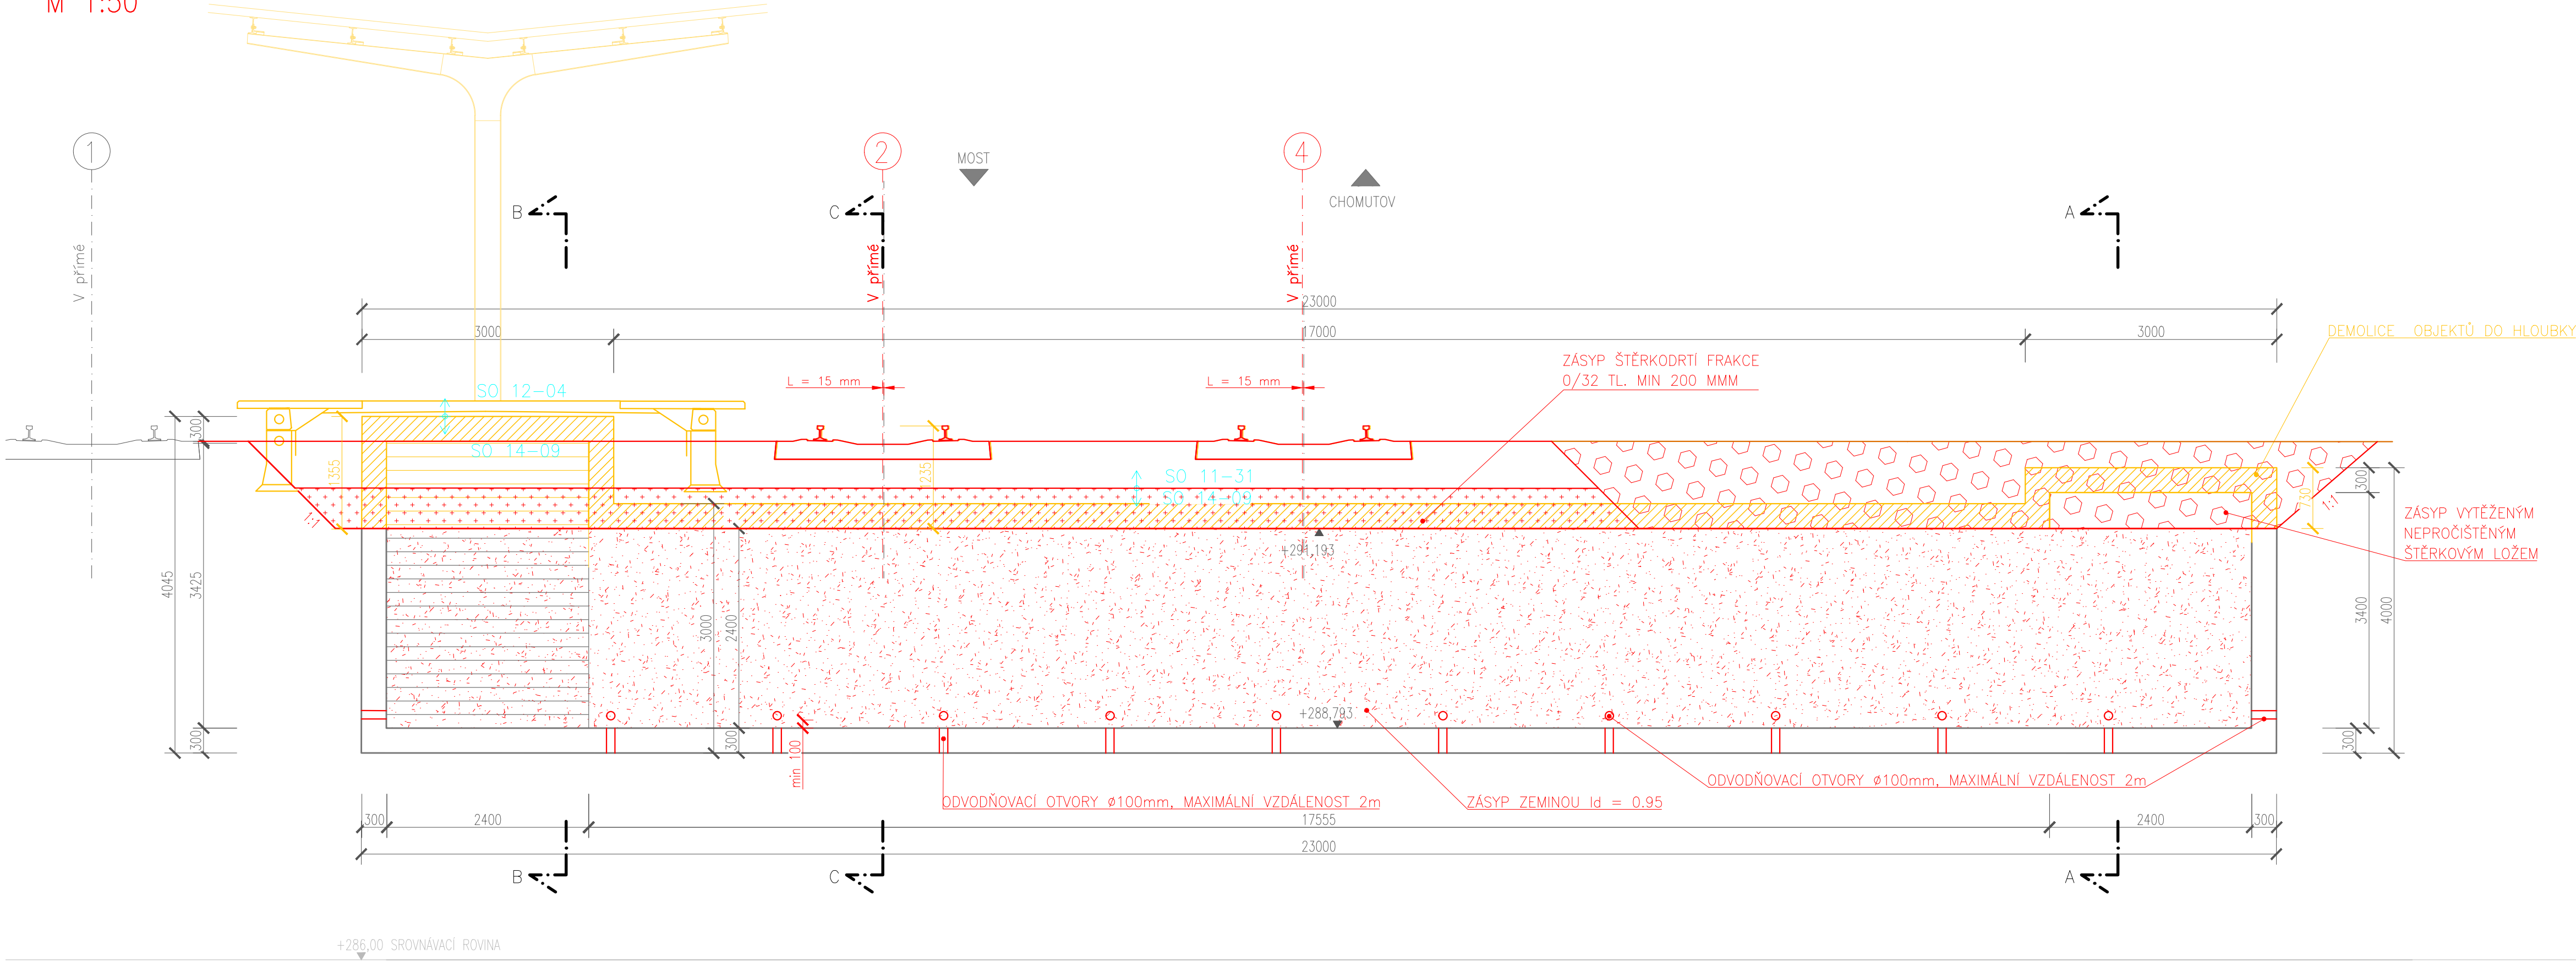



PŘÍČNÝ ŘEZ A-A
M 1:50







Souřadnicový systém: S-JTSK
Výškový systém: Bpv

Přehled verzí přílohy				
Číslo	Datum	Popis změny	Jméno	Podpis
P1	24.6.2017	Dokumentace k připomínkám	Ing. Verner	
01	27.11.2017	Odevzdání čístopisu přípravné dokumentace	Ing. Verner	

Správa železniční dopravní cesty, státní organizace Dlážděná 1003/7, Praha 1 - Nové Město 110 00		 <small>Správa železniční dopravní cesty</small>
SŽDC s.o., Stavební správa západ Sokolovská 278/1955, Praha 9 190 00		

PROJEKT servis spol. s r.o. U Elektry 830/2b, Praha 9 - Hloubětín 198 21 IČ: 49823141 tel.: 281 090 860 www.projekt-servis.cz firma@projekt-servis.cz					

Vypracoval:	Kontroloval:	Odpovědný projektant:	Hlavní inženýr projektu:
 Ing. Martin Verner	 Ing. Barbora Mužíková	 Ing. Martin Verner	 Ing. Martin Koudeka

KRAJ: ÚSTECKÝ	OKRES: CHOMUTOV	OÚ: CHOMUTOV
---------------	-----------------	--------------

REKONSTRUKCE TRATI V ÚSEKU KYJICE - CHOMUTOV			
---	--	--	--

E. STAVEBNÍ ČÁST E.1 Inženýrské objekty E.1.4 Mosty, propustky, zdi SO 14 09 Podchod Kyjice	Číslo zakázky: ZAK-2016-20		
	Stupeň:	PD	
	Datum:	11/2017	
	Měřítko:	1:50	
PŘÍČNÝ ŘEZ A-A	Formát:	4 x A4	
	Verze:	Část:	Č. přílohy:
	01	E.1.4.9	04