




PODÉLNÝ ŘEZ D-D
M 1:50

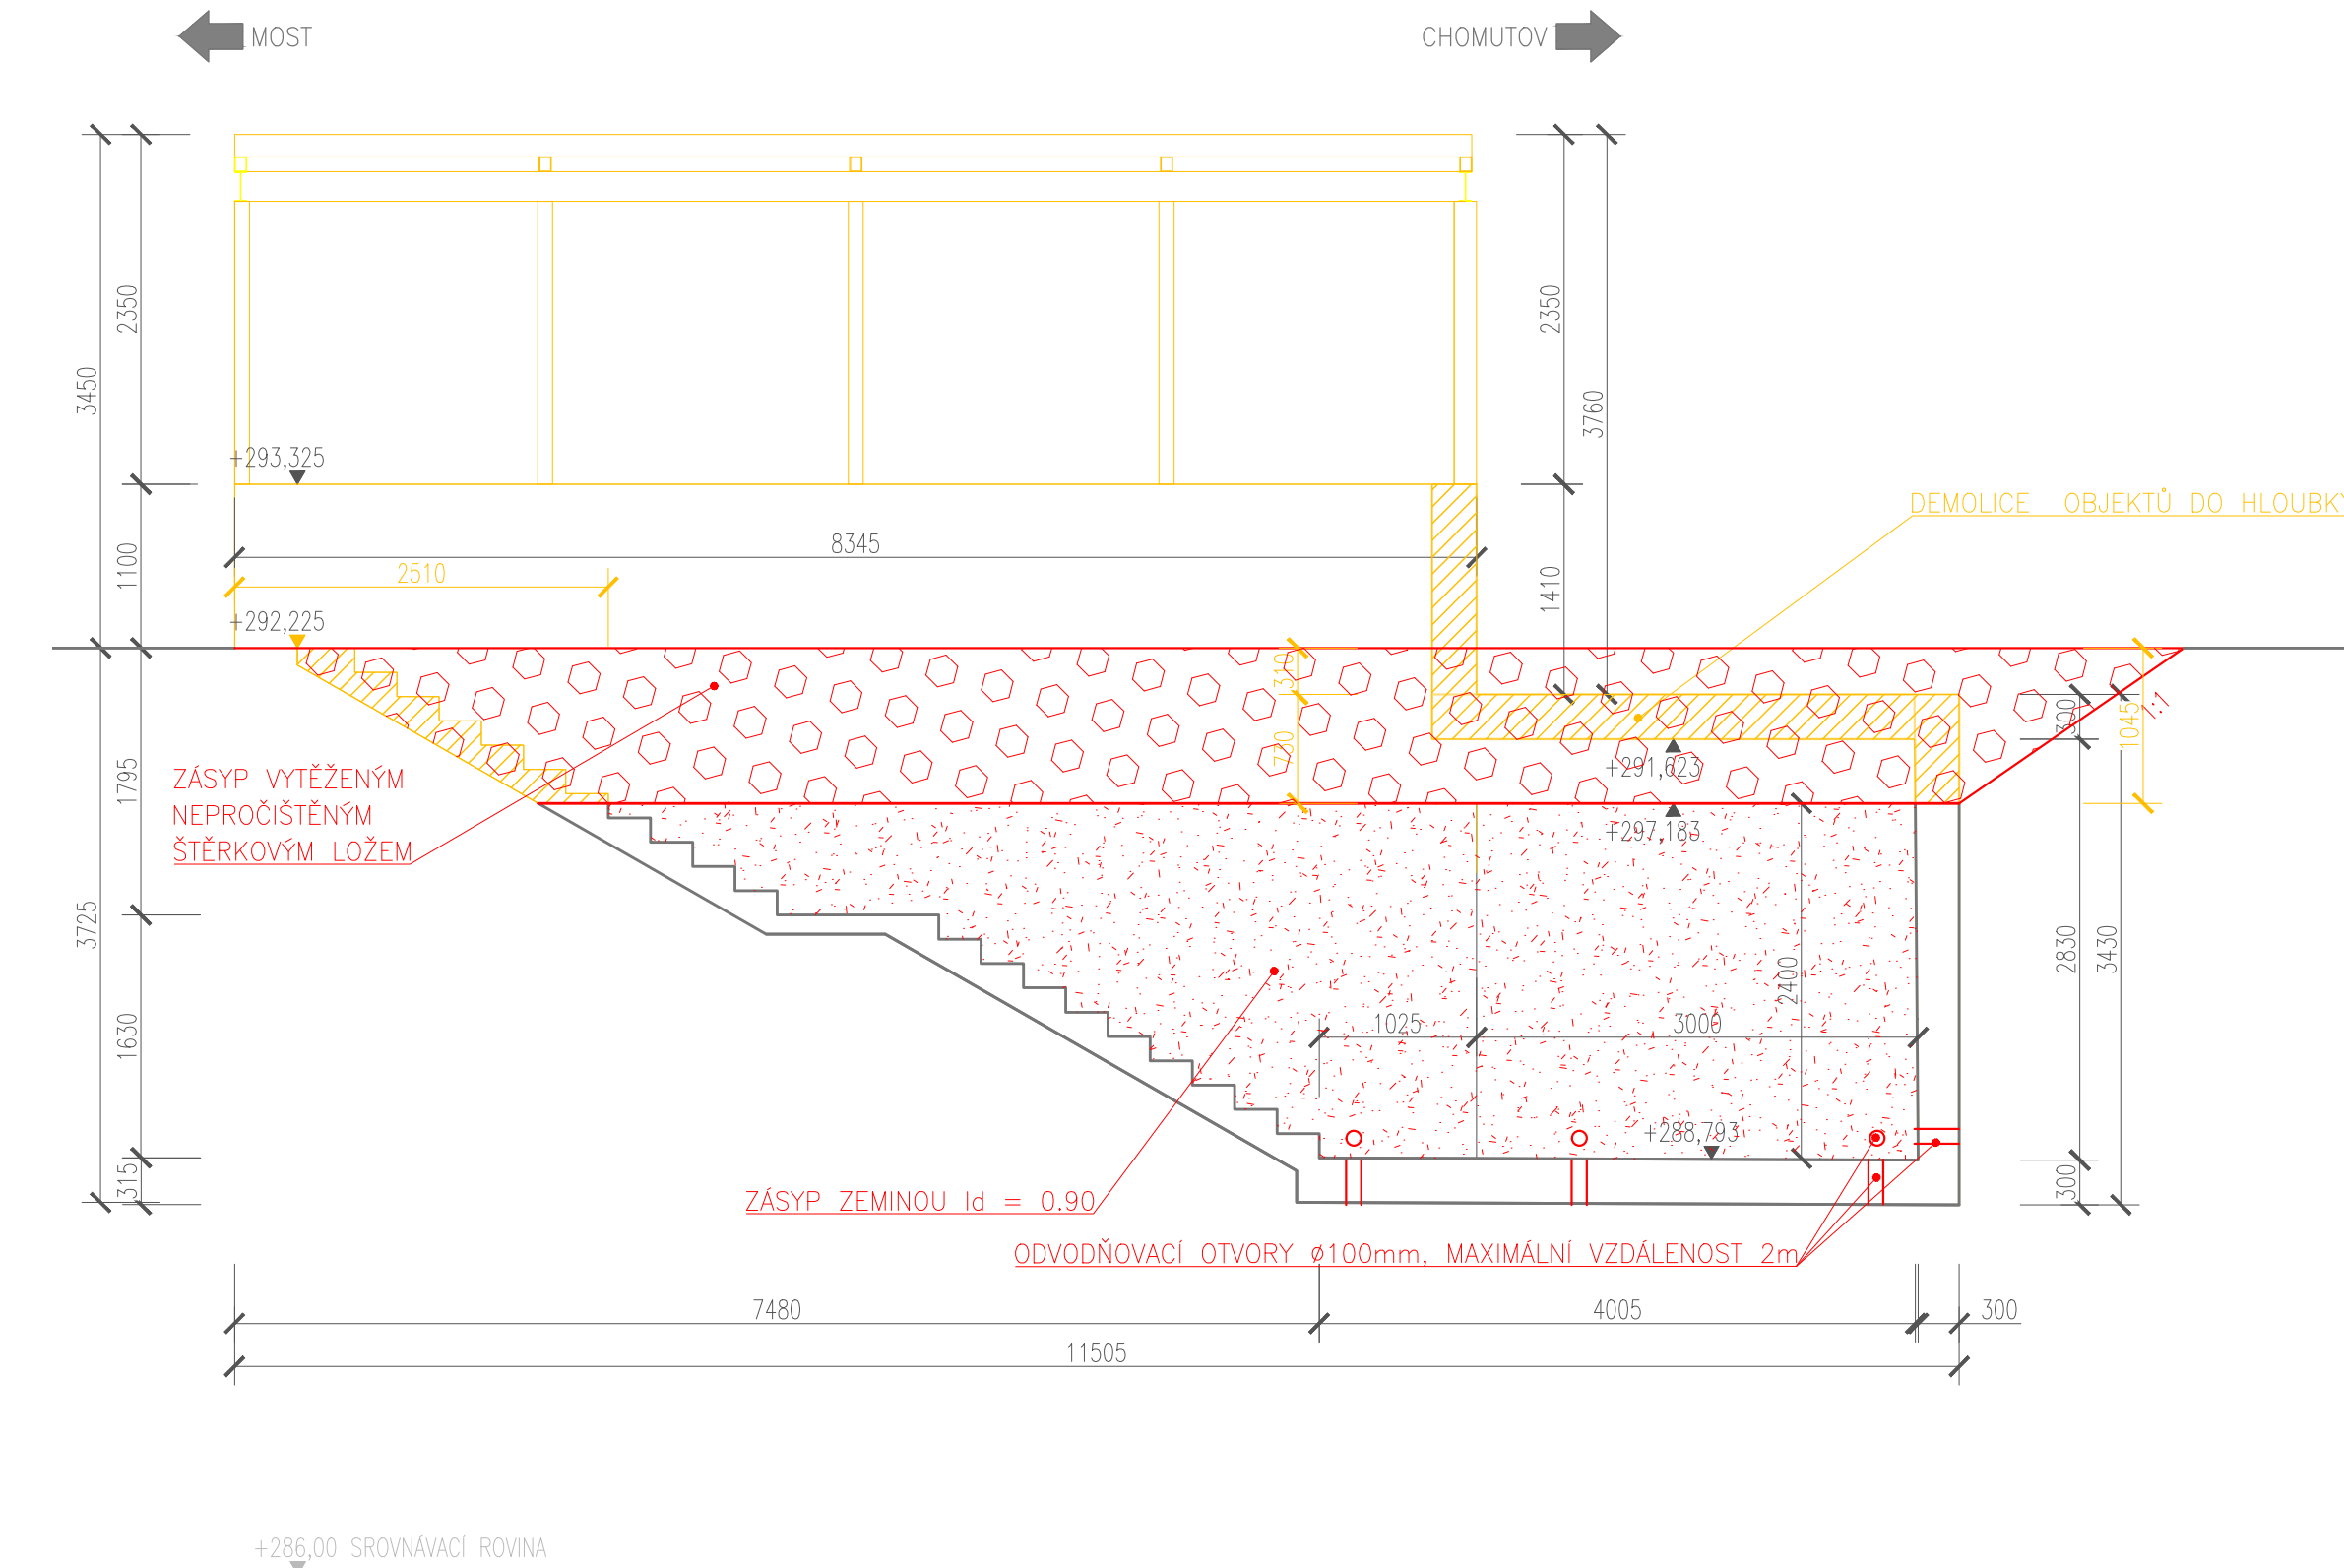

PODÉLNÝ ŘEZ B-B
M 1:50

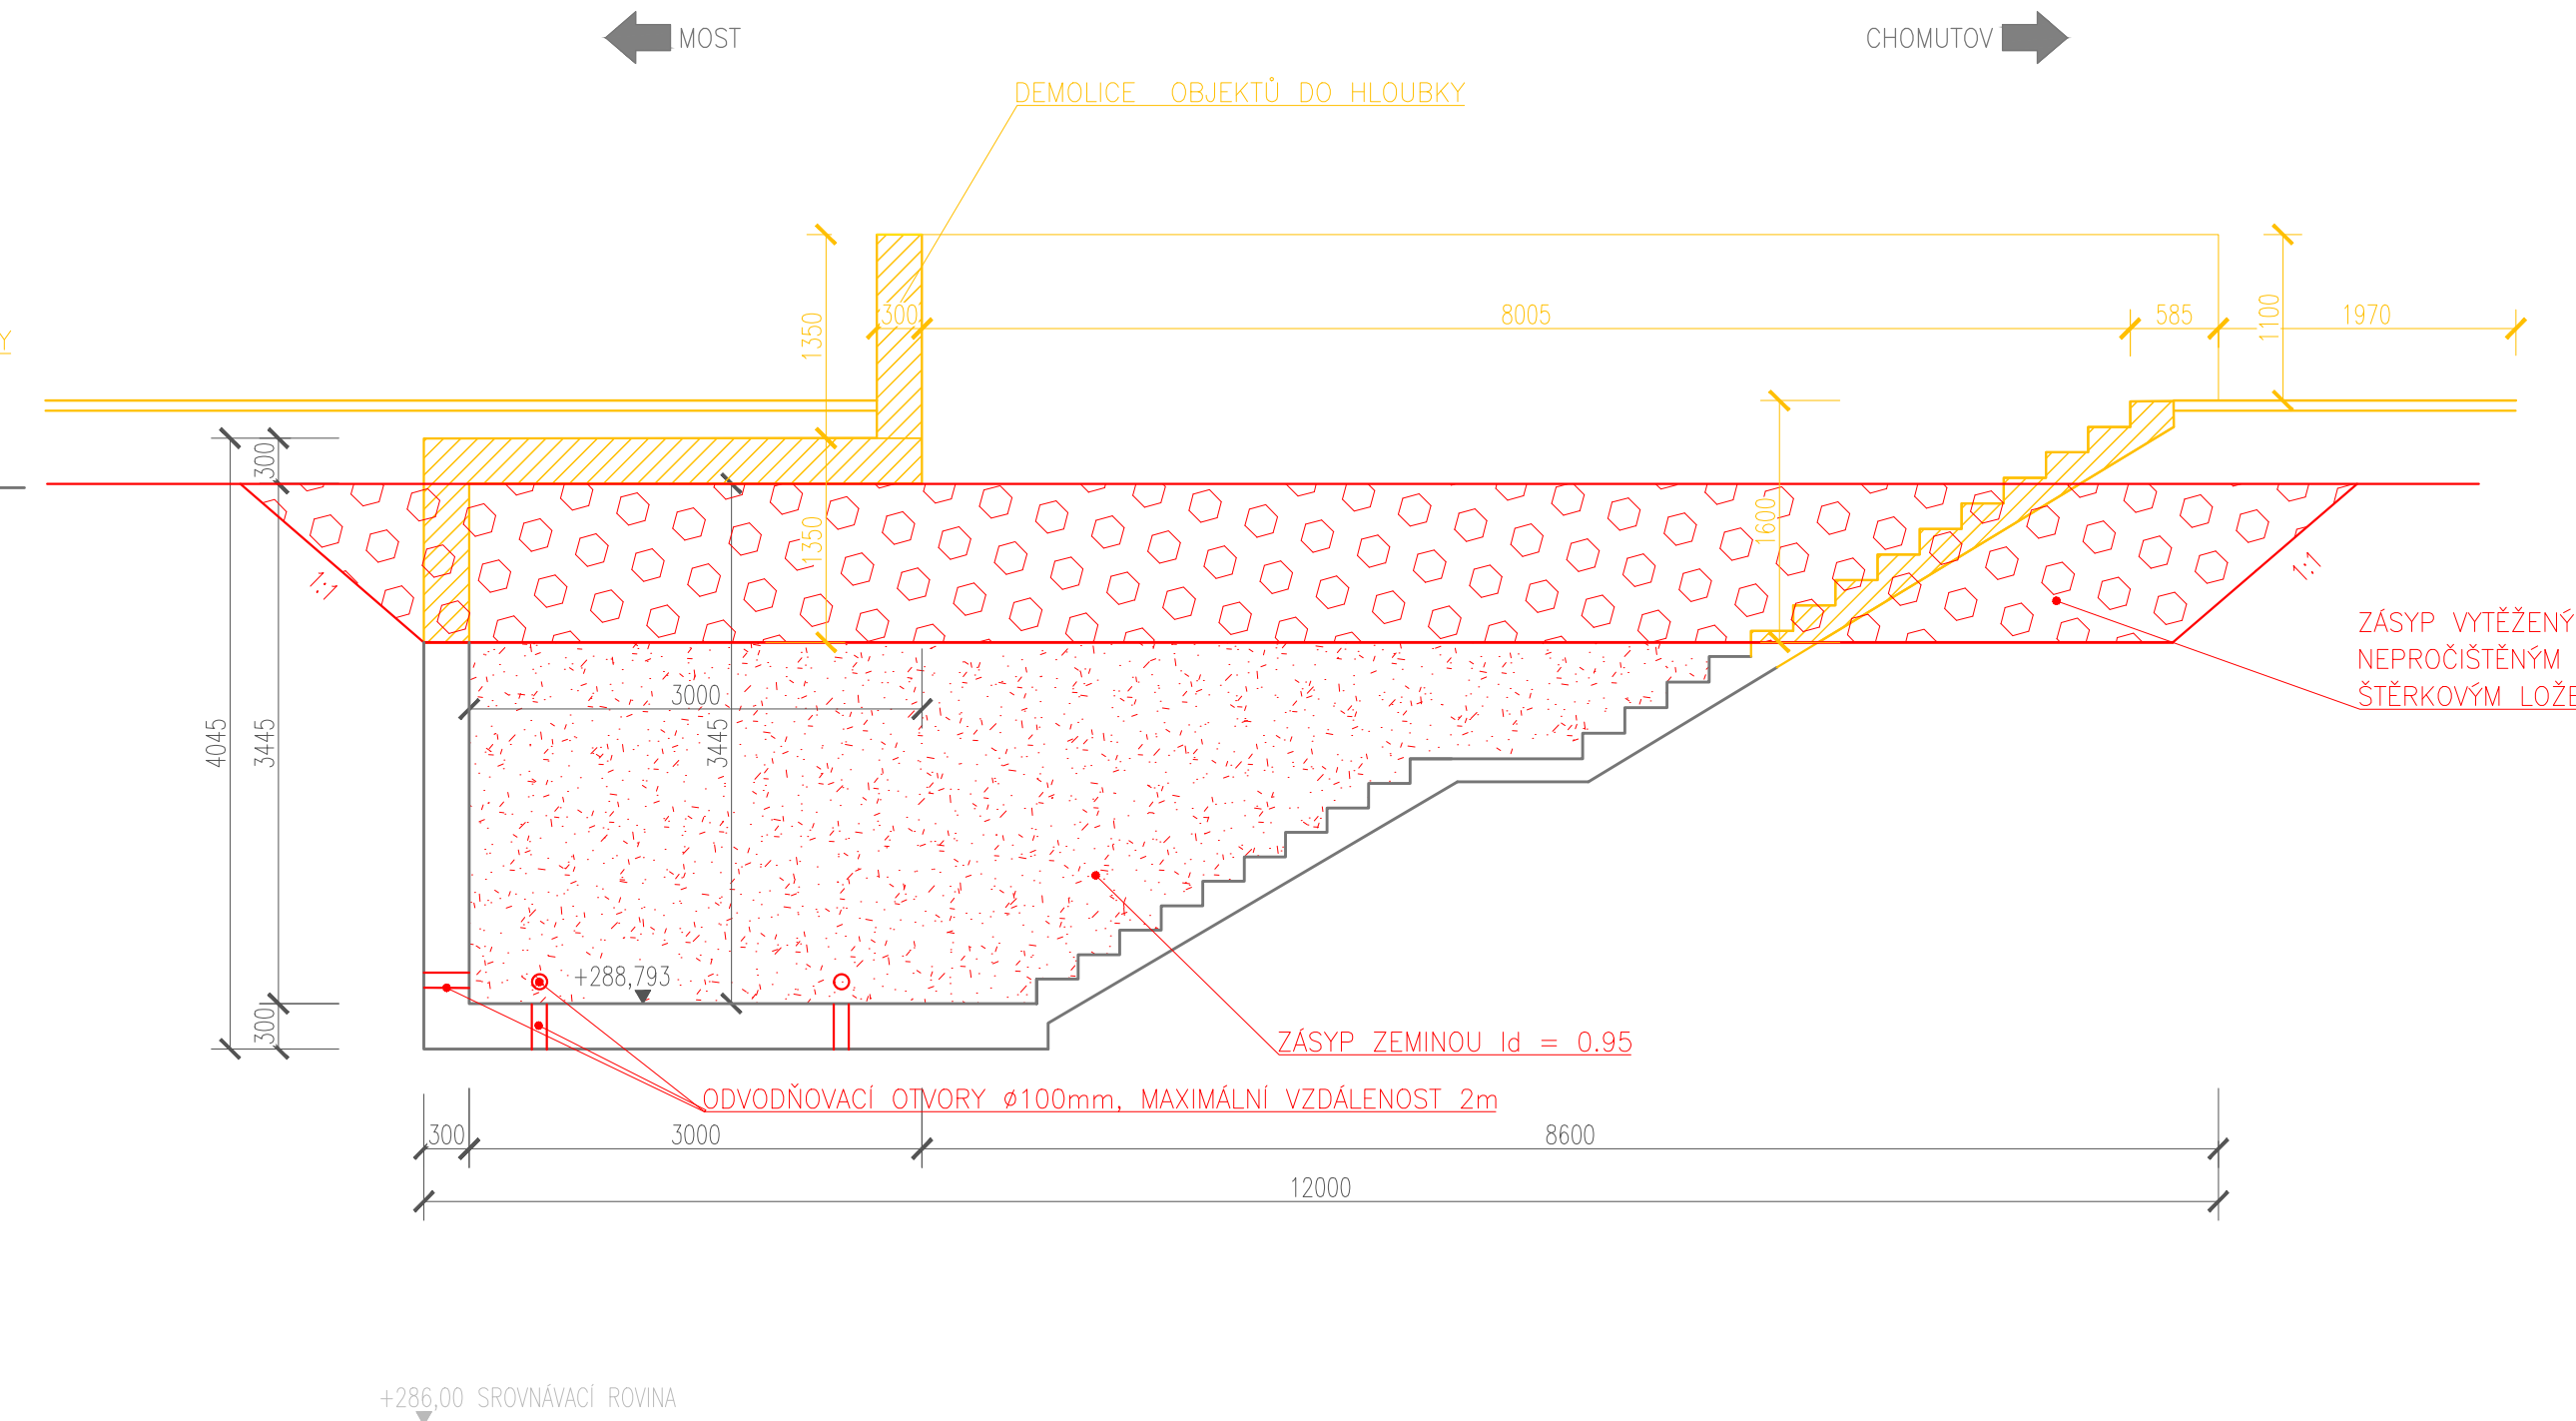



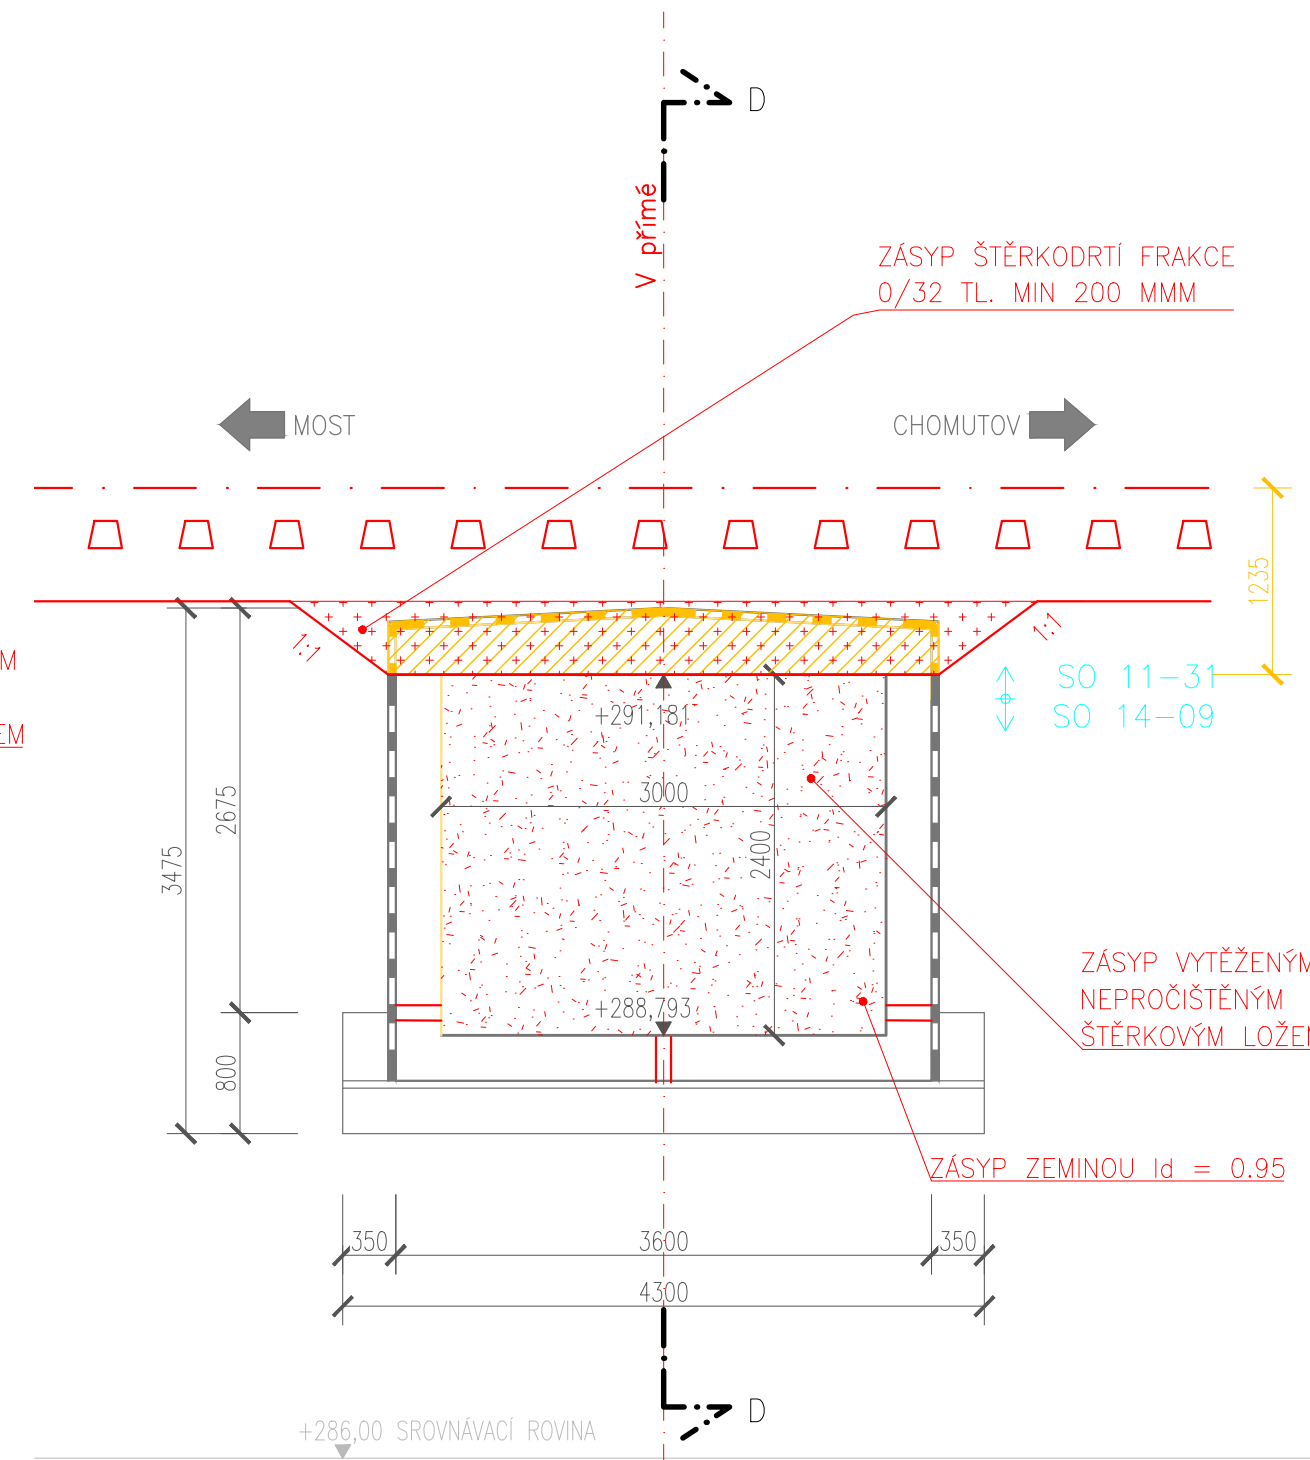PODÉLNÝ ŘEZ C-C
M 1:50



Souřadnicový systém: S-JTSK

Výškový systém: Bpv

Přehled verzí přílohy				
Číslo	Datum	Popis změny	Jméno	Podpis
P1	24.6.2017	Dokumentace k připomínkám	Ing. Verner	
01	27.11.2017	Odevzdání čístopisu přípravné dokumentace	Ing. Verner	

Správa železniční dopravní cesty, státní organizace

Dlážděná 1003/7, Praha 1 - Nové Město 110 00

SŽDC s.o.. Stavební správa západ

Sokolovská 278/1955, Praha 9 190 00

PROJEKT servis spol. s r.o.

U Elektry 830/2b, Praha 9 - Hloubětín 198 21

IC: 49823141

tel.: 281 090 860

www.projekt-servis.cz firma@projekt-servis.cz

al:	Kontroloval:
-----	--------------

Ing. Martin Verner | Ing. Barbora Mužíková

STECKÝ	OKRES: CHOM
--------	-------------

1	2	
---	---	---	---	---	---	---	---	---	----	----	-----	-----	

REKONSTRUKCE TRATI


E. STAVEBNI CAST

E.1 Inženýrské objekty

F 1.4 Mosty, propustky, z...


SO 14 09 Podchod Kyjice

DODÉLNÉ ŘEZY

PODELNE REZY

pouze ve smyslu příslušné smlouvy o dílo. Žádná jeho část nemůže být dle

Dokument lze užívat pouze ve smyslu příslušné smlouvy o dílo. Žádná jeho část nemůže být dle zákona č. 121/2000 Sb. kopírována nebo jiným způsobem rozšiřována bez souhlasu PROJEKT servis spol. s r.o.