



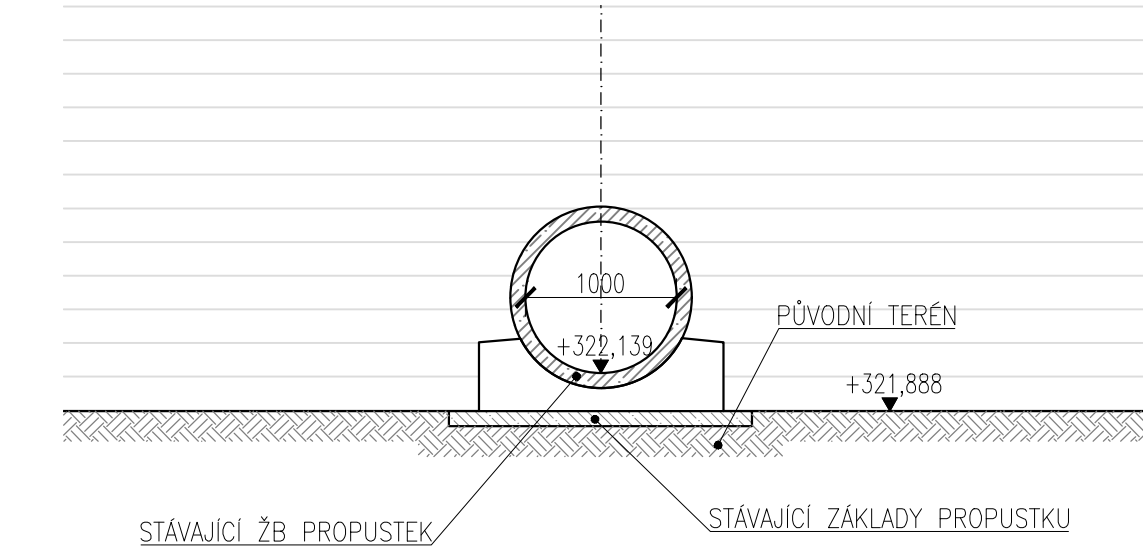

PŘÍČNÝ ŘEZ
M 1:50

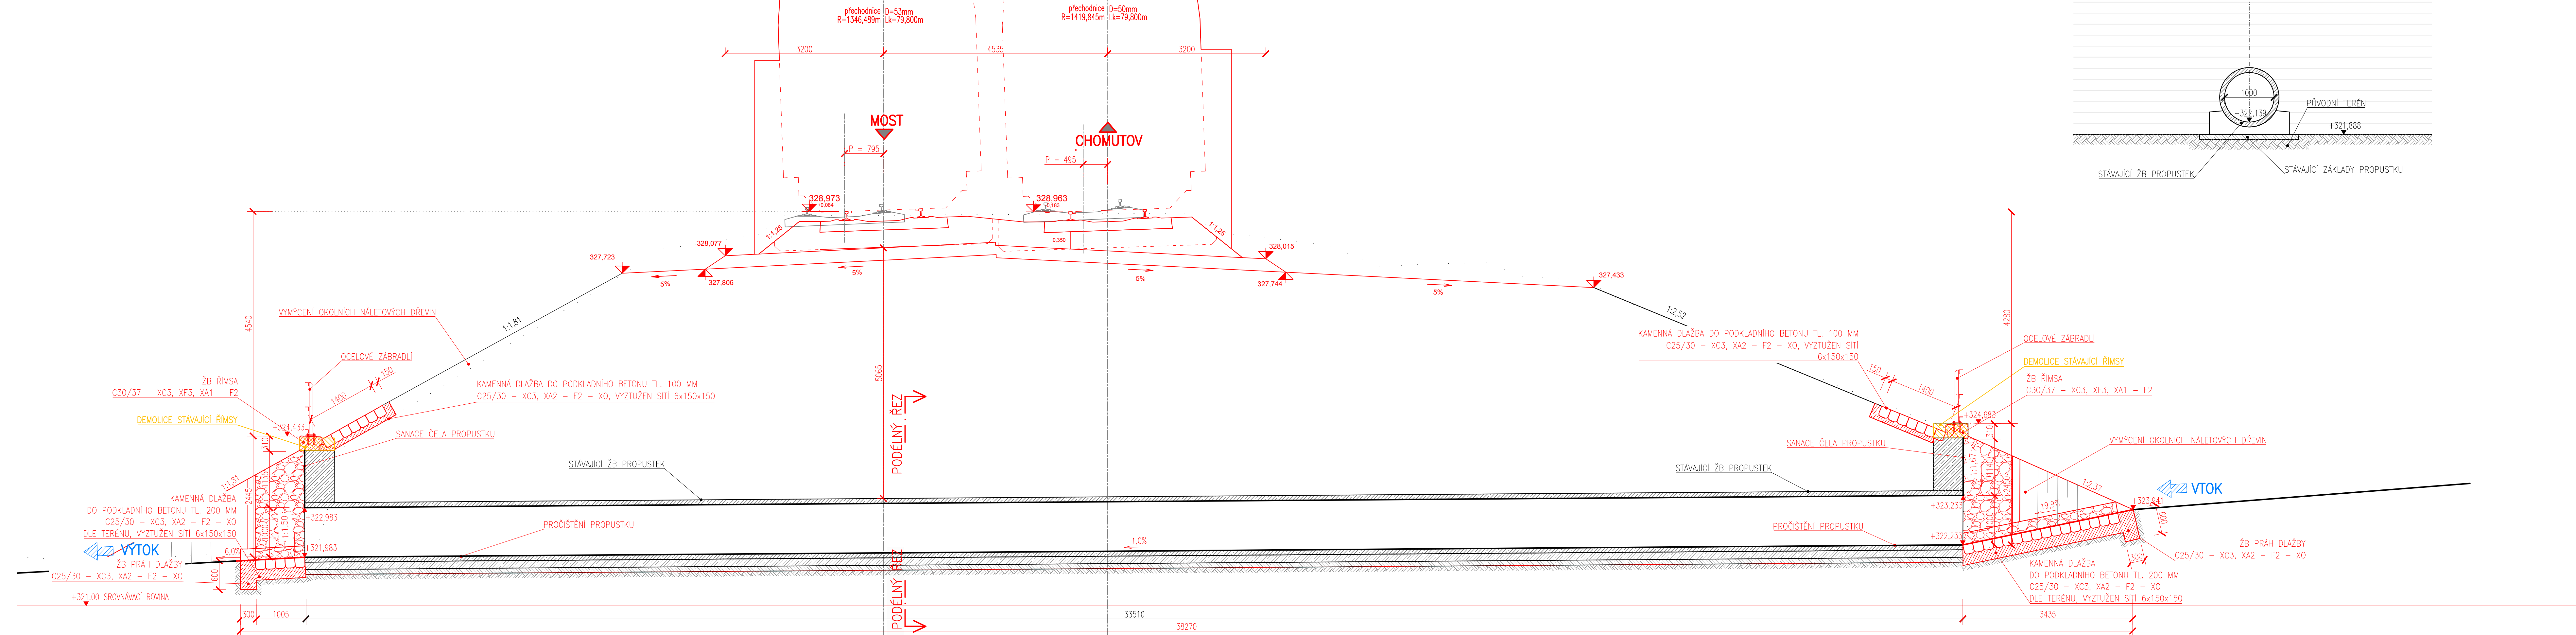

Souřadnicový systém: S-JTSK

Výškový systém: Bpv

Přehled verzí přílohy				
Číslo	Datum	Popis změny	Jméno	Podpis
P1	24.6.2017	Dokumentace k připomínkám	Ing. Mužíková	
01	27.11.2017	Odevzdání čistopisu přípravné dokumentace	Ing. Mužíková	

Správa železniční dopravní cesty, státní organizace

Dlážděná 1003/7, Praha 1 - Nové Město 110 00

SŽDC s. o. Stavební správa zápa

Sokolovská 278/1955, Praha 9 190 00

PROJEKT servis spol. s r.o.

U Elektry 830/2b, Praha 9 - Hloubětín 198 2

İÇ:

tel.: 281 090

www.PROJEKT servis.cz firma@PROJEKT servis.cz

Vypracova

1. 4.

15

1. Check



KRAJ: ÚSTECKÝ

OKRES: CHOM

	OÚ: CHOMUTOV
--	--------------

REKONSTRUKCE TRATI V ÚSEKU KYJICE - CHOMUTOV

E. STAVEBNÍ ČÁST
E.1 Inženýrské objekty
E.1.4 Mosty, propustky, zdi
SO 14 22 Propustek v km 60,050

Číslo zakázky: **ZAK-2016-20**

Stupeň:

Datum:


	Meritko:
--	----------

Formát:	
---------	--

Verze:	Cást:
--------	-------

Dokument lze užívat pouze ve smyslu příslušné smlouvy o dílo. Žádná jeho část nemůže být dle zákona č. 121/2000 Sb. kopírována nebo jiným způsobem rozšiřována bez souhlasu PROJEKT servis spol. s r.o.