



M 1:50

M 1:50

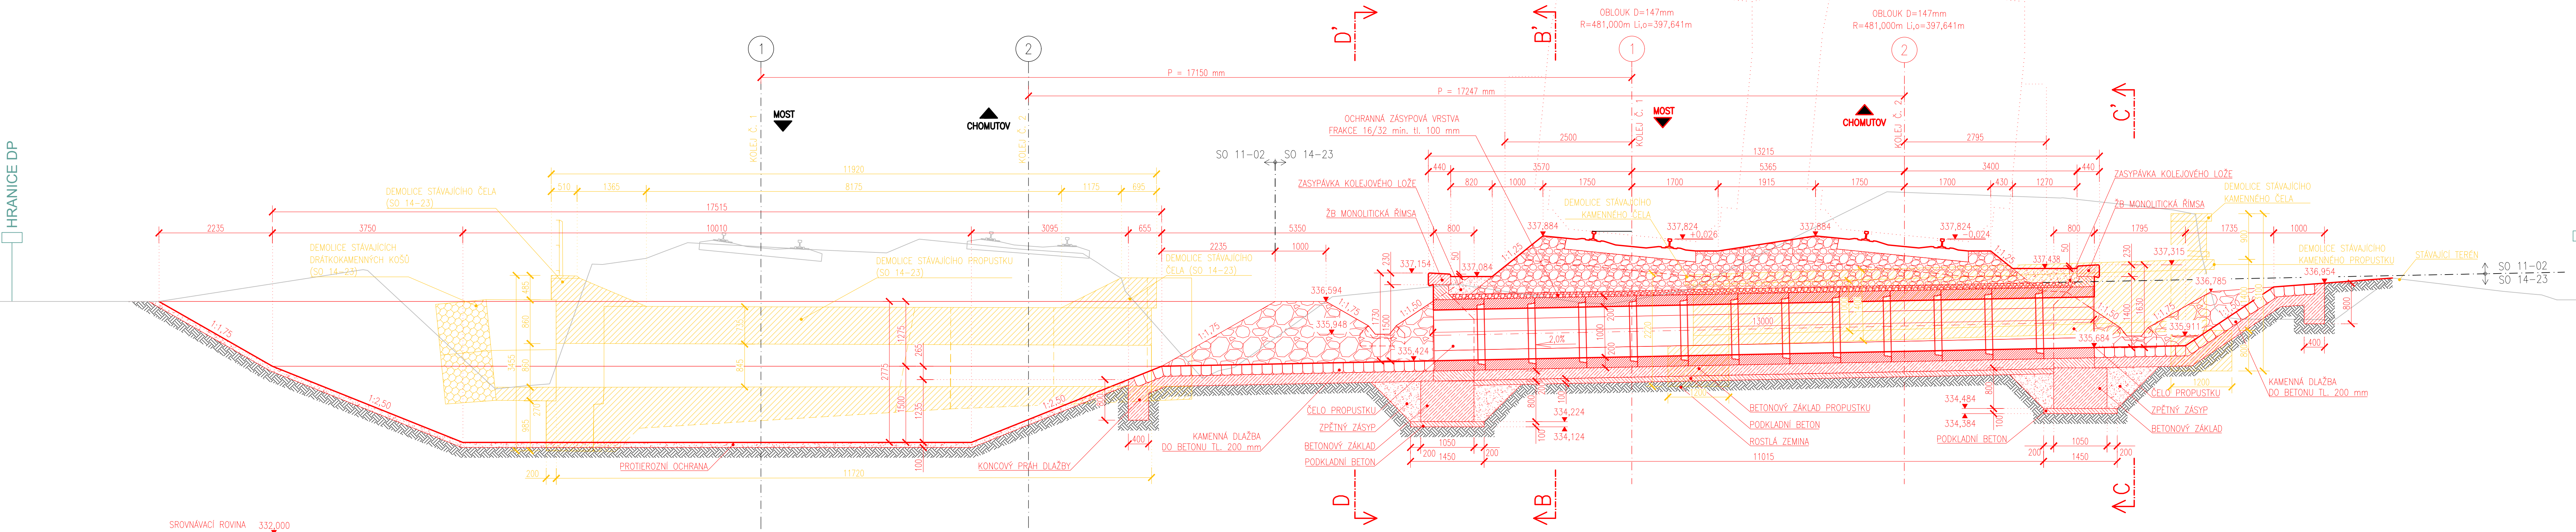

M 1:50

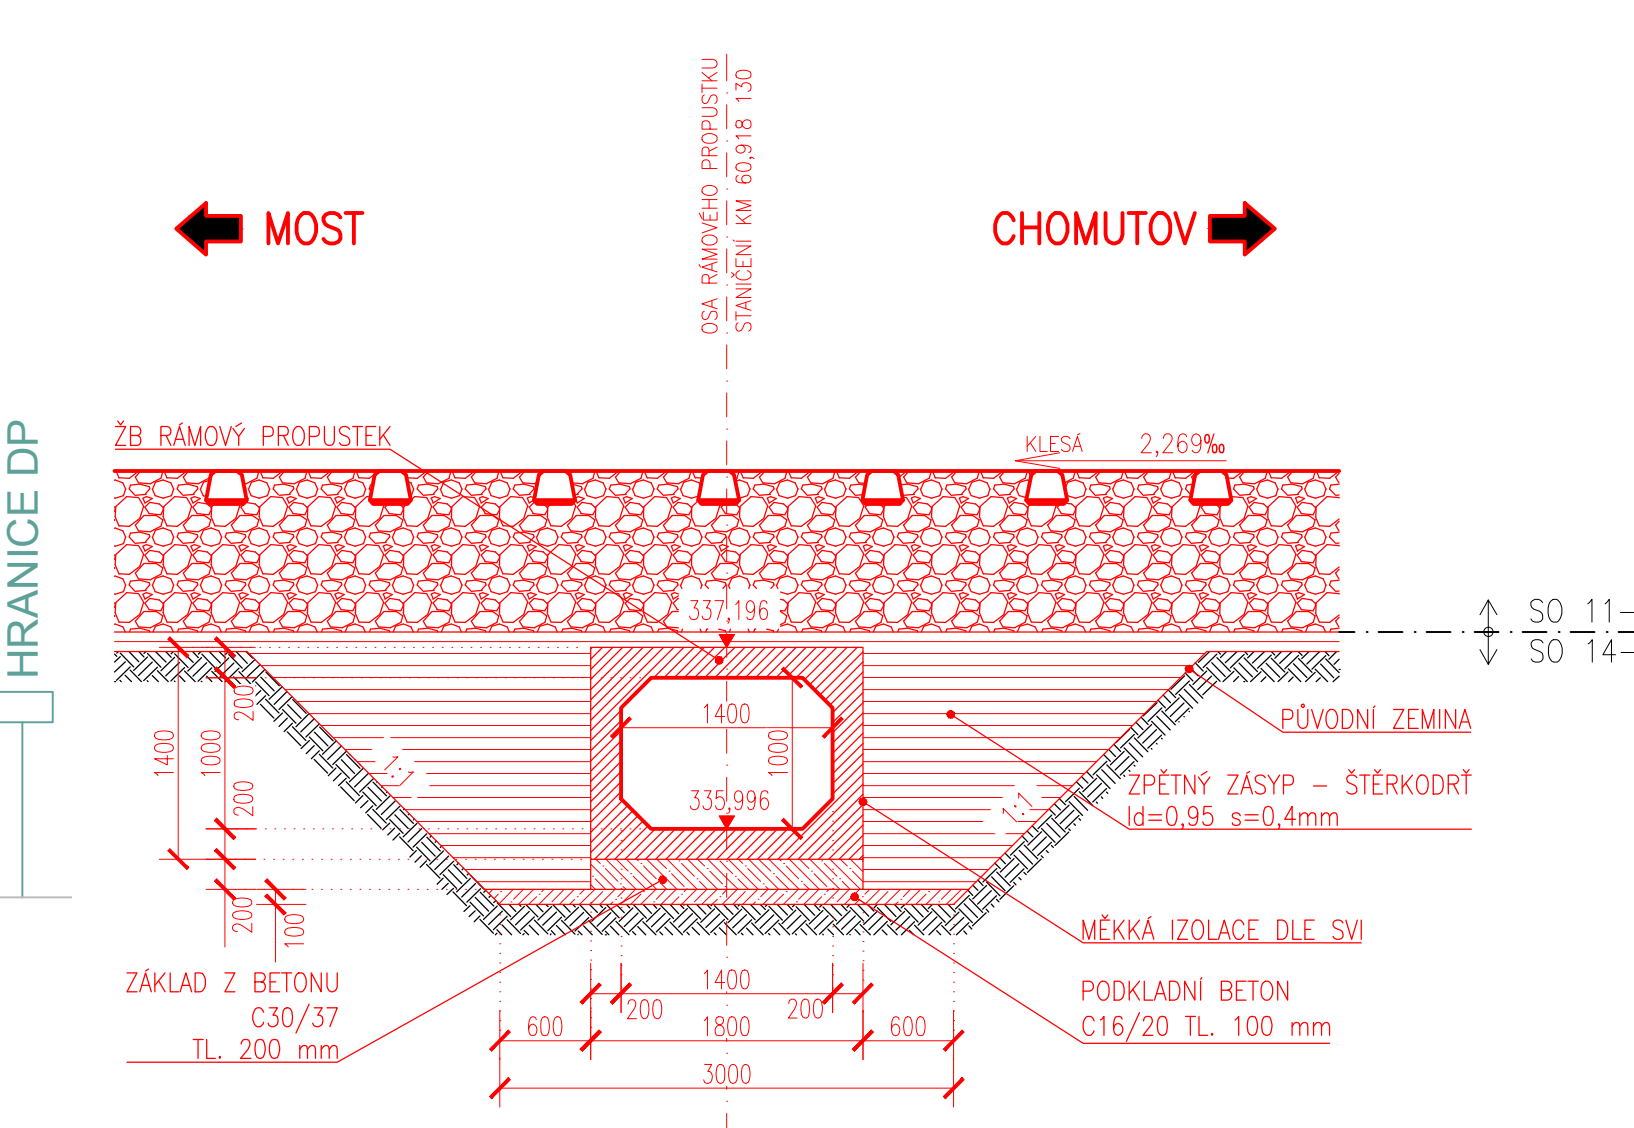

Výškový systém: Bp




| Přehled verzí plnění |            |   |                 |                   |
|----------------------|------------|---|-----------------|-------------------|
| Číslo                | Datum      | Popis změny                               | Jméno           | Podpis            |
| P1                   | 24.6.2017  | Dokumentace k připomínkám                 | Ing. Jančíčková | <i>Jančíčková</i> |
| 01                   | 27.11.2017 | Odevzdání čístopisu přípravné dokumentace | Ing. Jančíčková | <i>Jančíčková</i> |



Správa železniční dopravní cesty

B

hlavní inženýr projektu:

|   |   |  |
|---|---|--|
| Vypracoval:<br><br>Ing. Marie Jančíčková | Kontroloval:<br><br>Ing. Martin Verner | Odpovědný projektant:<br><br>Ing. Martin Verner |
|---|---|--|

|               |                 |              |
|---------------|-----------------|--------------|
| KRAJ: ÚSTECKÝ | OKRES: CHOMUTOV | ÓÚ: CHOMUTOV |
|---------------|-----------------|--------------|

|   |                                   |         |
|---|-----------------------------------|---------|
| <b>E. STAVEBNÍ ČÁST</b><br><b>E.1 Inženýrské objekty</b><br><b>E.1.4 Mosty, propustky, zdi</b><br><b>SO 14 23 Propustek v km 60,921</b> | Číslo zakázky: <b>ZAK-2016-20</b> |         |
|   | Stupeň:                           | PD      |
|   | Datum:                            | 11/2017 |
|   | Měřítko:                          | 1:50    |

|             |                    |             |
|-------------|--------------------|-------------|
| <b>ŘEZY</b> | Měřítko:           | 1:500       |
|             | Formát:            | A4          |
|             | Verze: Část:       | Č. přílohy: |
|             | <b>01 E.1.4.12</b> | <b>01</b>   |