



RÁMOVÝ PROPUSTEK KM 61,673 700  
ŘEZY – NOVÝ STAV  
M 1:50

PŘÍČNÝ ŘEZ A–A'

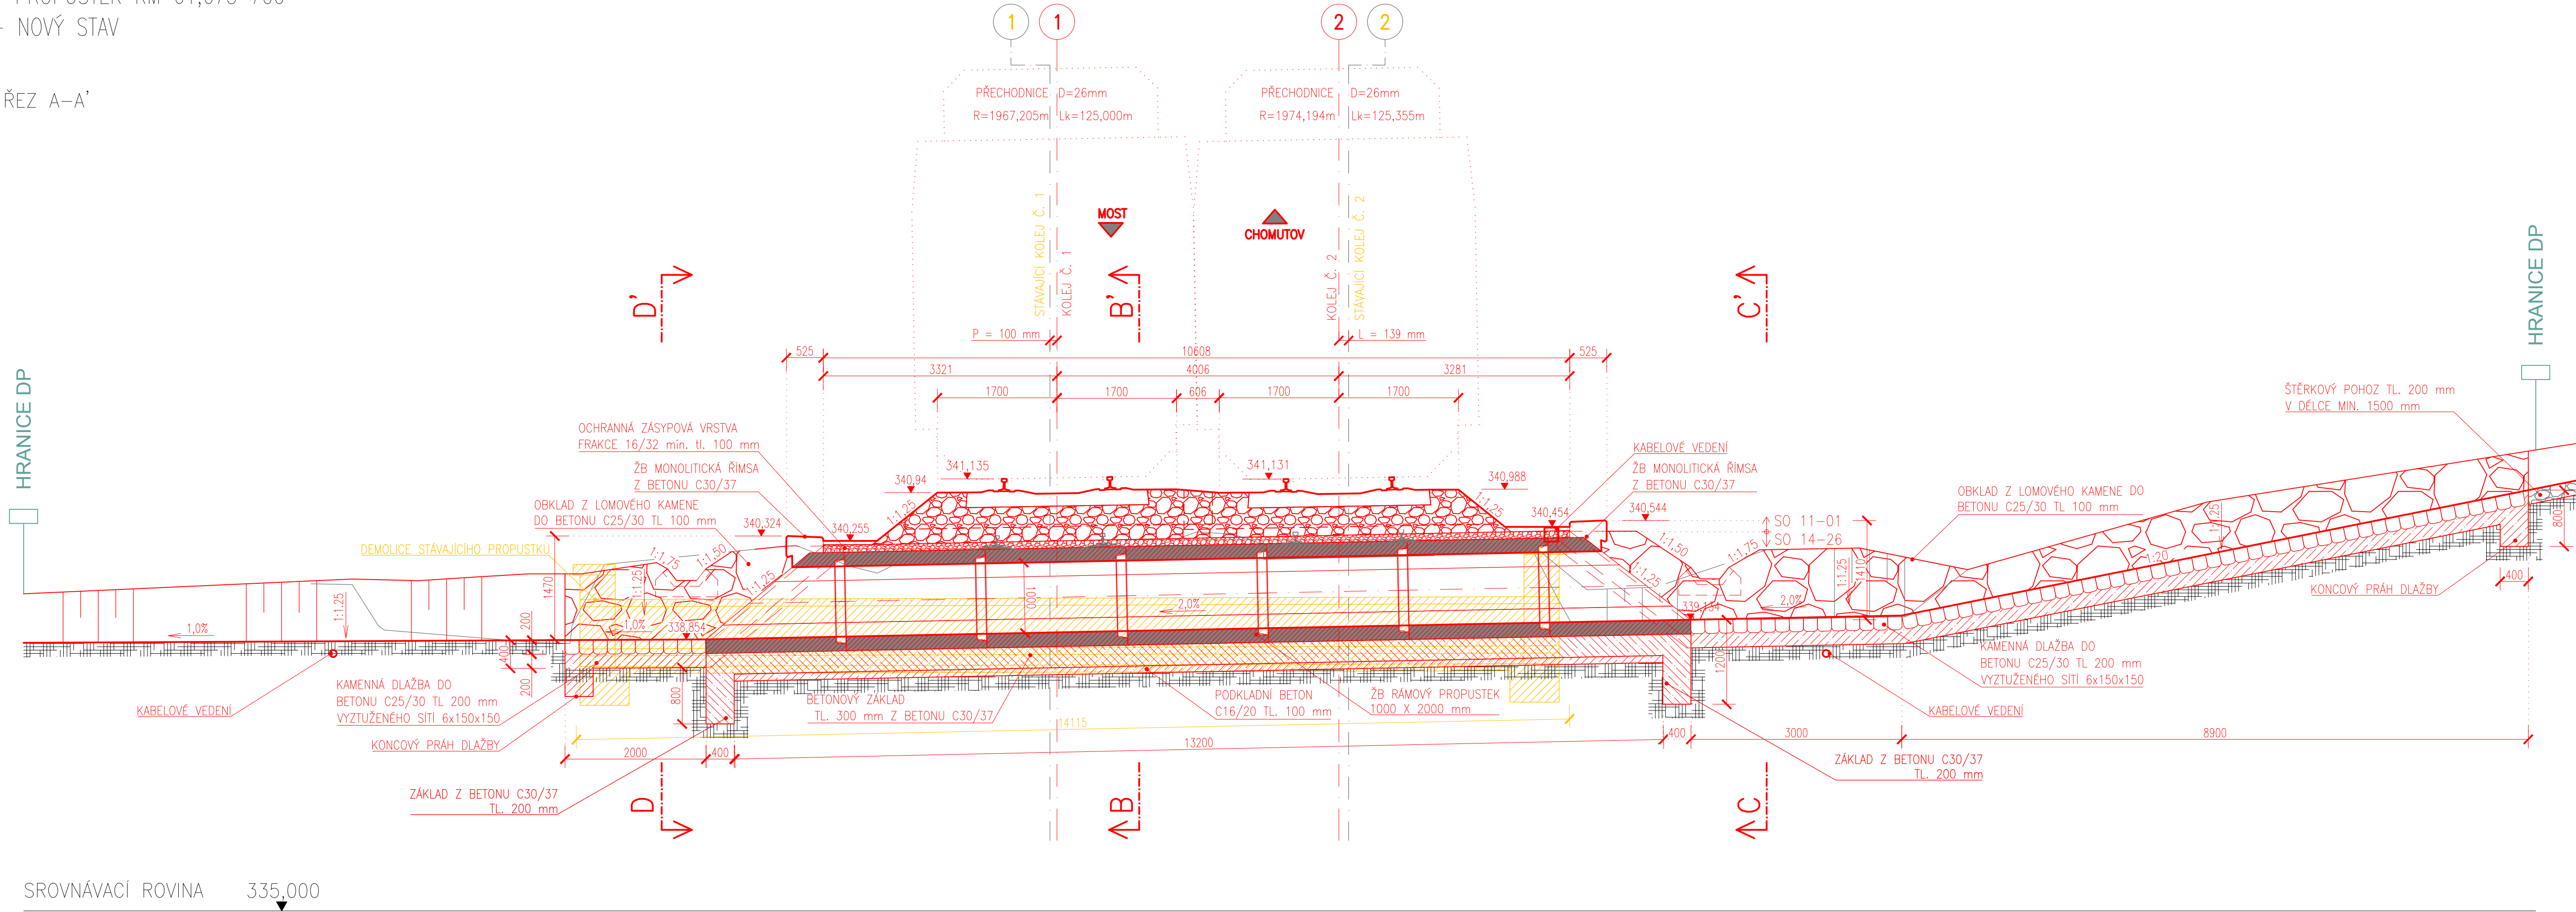



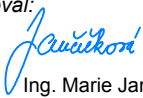

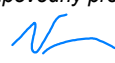
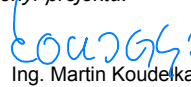


SROVNÁVACÍ ROVINA 335,000

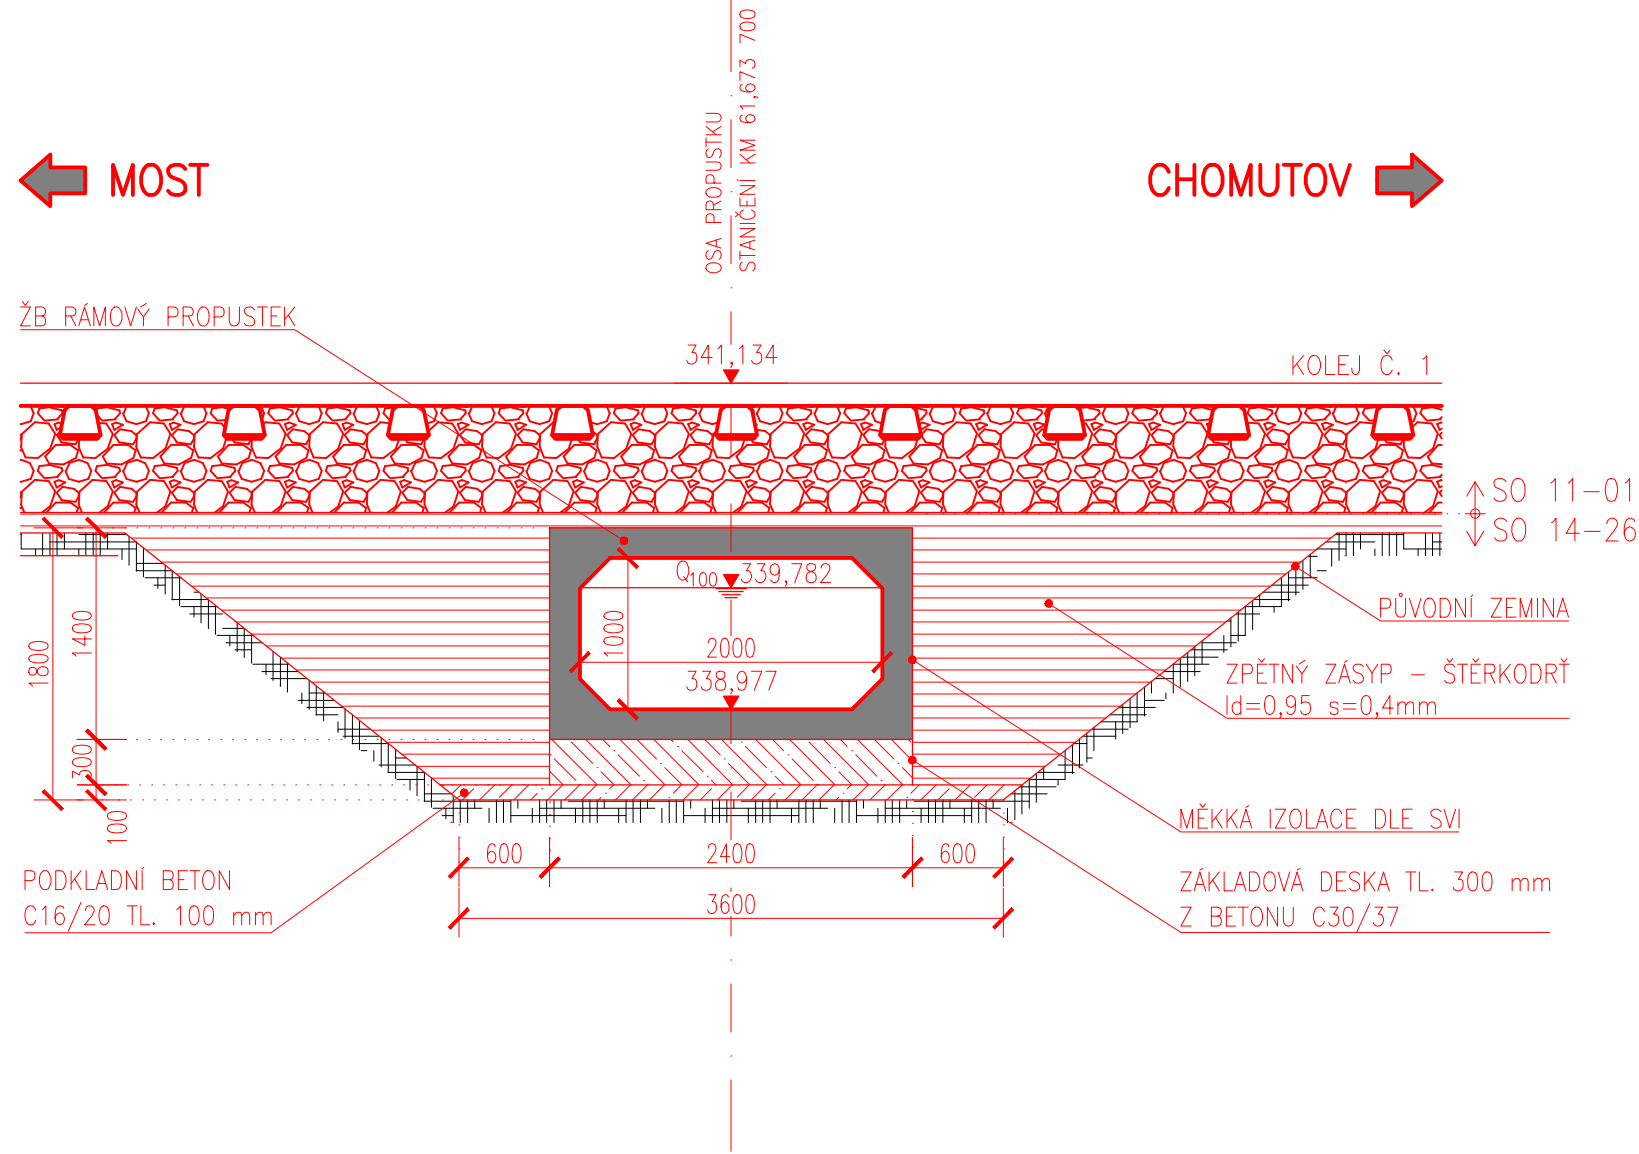PODÉLNÝ ŘEZ B–B'

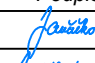

Souřadnicový systém: S-JTSK  
Výškový systém: BpV

Přehled verzí příloh				
Číslo	Datum	Popis změny	Jméno	Podpis
P1	24.6.2017	Dokumentace k připomínkám	Jančíčková	
01	27.11.2017	Odevzdání čístopisu přípravné dokumentace	Jančíčková	
Správa železniční dopravní cesty, státní organizace				
Dlážděná 1003/7, Praha 1 - Nové Město 110 00				
SŽDC s.o., Stavební správa západ				
Sokolovská 278/1955, Praha 9 190 00				
				
PROJEKT servis spol. s r.o.				
U Elektry 830/2b, Praha 9 - Hloubětín 198 21				
IČ: 49823141				
tel.: 281 090 860				
www.projekt-servis.cz   firma@projekt-servis.cz				
				
Vypracoval:  Ing. Marie Jančíčková		Kontroloval:  Ing. Martin Verner	Odpovědný projektant:  Ing. Martin Verner	Hlavní inženýr projektu:  Ing. Martin Koudeřka
KRAJ: ÚSTECKÝ		OKRES: CHOMUTOV		OÚ: CHOMUTOV
REKONSTRUKCE TRATI V ÚSEKU KYJICE - CHOMUTOV				
E. STAVEBNÍ ČÁST			Číslo zakázky: ZAK-2016-20	
E.1 Inženýrské objekty			Stupeň: PD	
E.1.4 Mosty, propustky, zdi			Datum: 11/2017	
SO 14 26 Propustek v km 61,681			Měřítko: 1:50	
ŘEZY			Formát: 6 x A4	
			Verze: Část: Č. přílohy:	
			01 E.1.4.15 04	

Dokument lze užívat pouze ve smyslu příslušné smlouvy o dílo. Žádná jeho část nemůže být, dle zákona č. 121/2000 Sb., kopírována nebo jiným způsobem rozšiřována bez souhlasu PROJEKT servis spol. s r.o.