


ZÁRUBNÍ ZEĎ KM 61,753 – KM 61,797
PODÉLNÝ ŘEZ – DEMOLICE
M 1:50

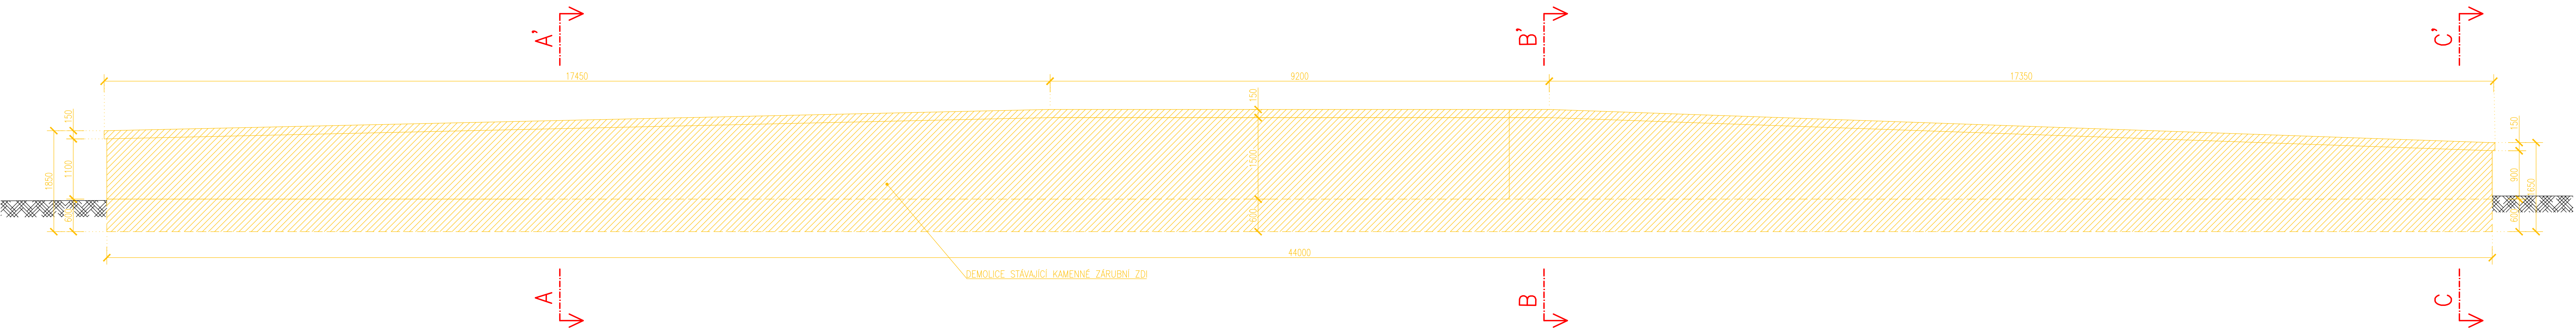

Souřadnicový systém: S-JTSK
Výškový systém: Bpv

Přehled verzí přílohy				
Číslo	Datum	Popis změny	Jméno	Podpis
P1	24.6.2017	Dokumentace k připomínkám	Ing. Jančíčková	
01	27.11.2017	Odevzdání čístopisu přípravné dokumentace	Ing. Jančíčková	
Zadavatel: Správa železniční dopravní cesty, státní organizace Dlážděná 1003/7, Praha 1 - Nové Město 110 00 SŽDC s.o., Stavební správa západ Sokolovská 278/1955, Praha 9 190 00 				
Zhotovitel: PROJEKT servis spol. s r.o. U Elektry 830/2b, Praha 9 - Hloubětín 198 21 IČ: 49823141 tel.: 281 090 860 www.projekt-servis.cz firma@projekt-servis.cz 				
Vypracoval: Ing. Marie Jančíčková		Kontroloval: Ing. Martin Verner	Odpovědný projektant: Ing. Martin Verner	Hlavní inženýr projektu: Ing. Martin Koudelka
KRAJ: ÚSTECKÝ		OKRES: CHOMUTOV	OÚ: CHOMUTOV	
Název akce: REKONSTRUKCE TRATI V ÚSEKU KYJICE - CHOMUTOV				
Obsah: E. STAVEBNÍ ČÁST E.1 Inženýrské objekty E.1.4 Mosty, propustky, zdi SO 14 41 Zárubní zeď v km 61,753 - 61,797		Číslo zakázky: ZAK-2016-20 Stupeň: PD Datum: 11/2017 Měřítko: 1:50 Formát: 6 x A4 Verze: 01 Část: E.1.4.16 Č. přílohy: 04		
PODÉLNÝ ŘEZ				