



Výhledový GVD Ústí nad Labem hl.n. - Cheb v odpolední špičce pro rychlostní profil V130

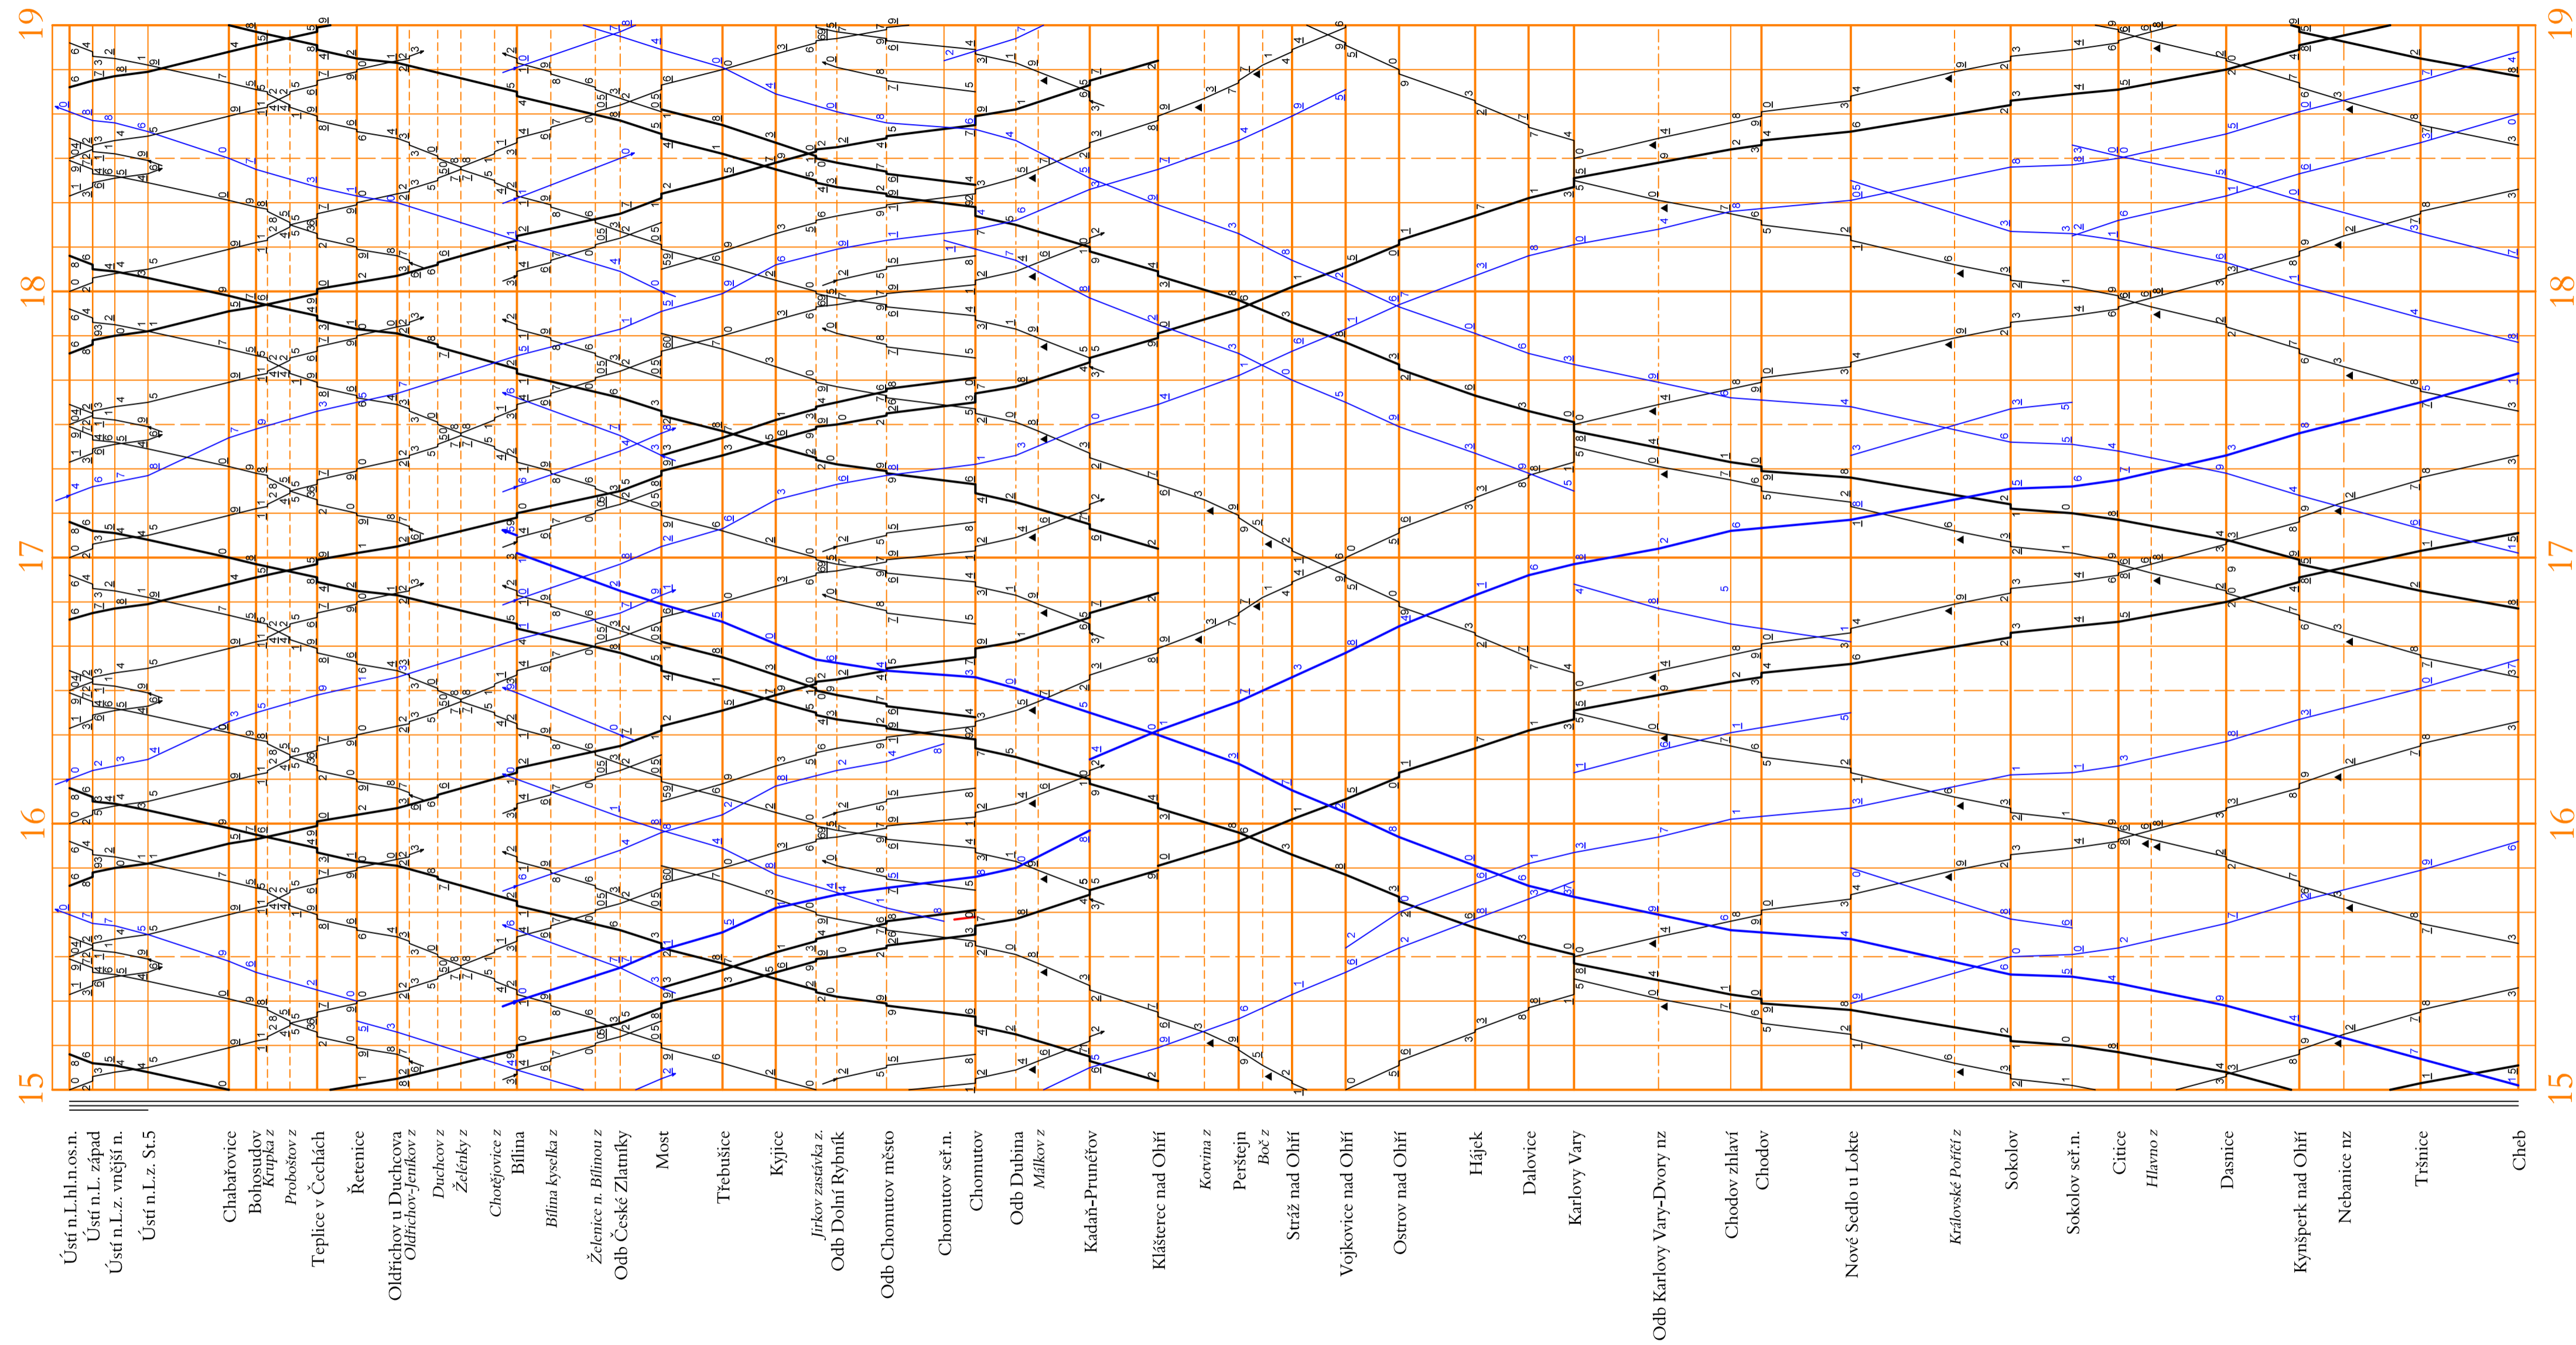



Výhledový GVD Ústí nad Labem západ - Bílina v odpolední špičce pro rychlostní profil V130

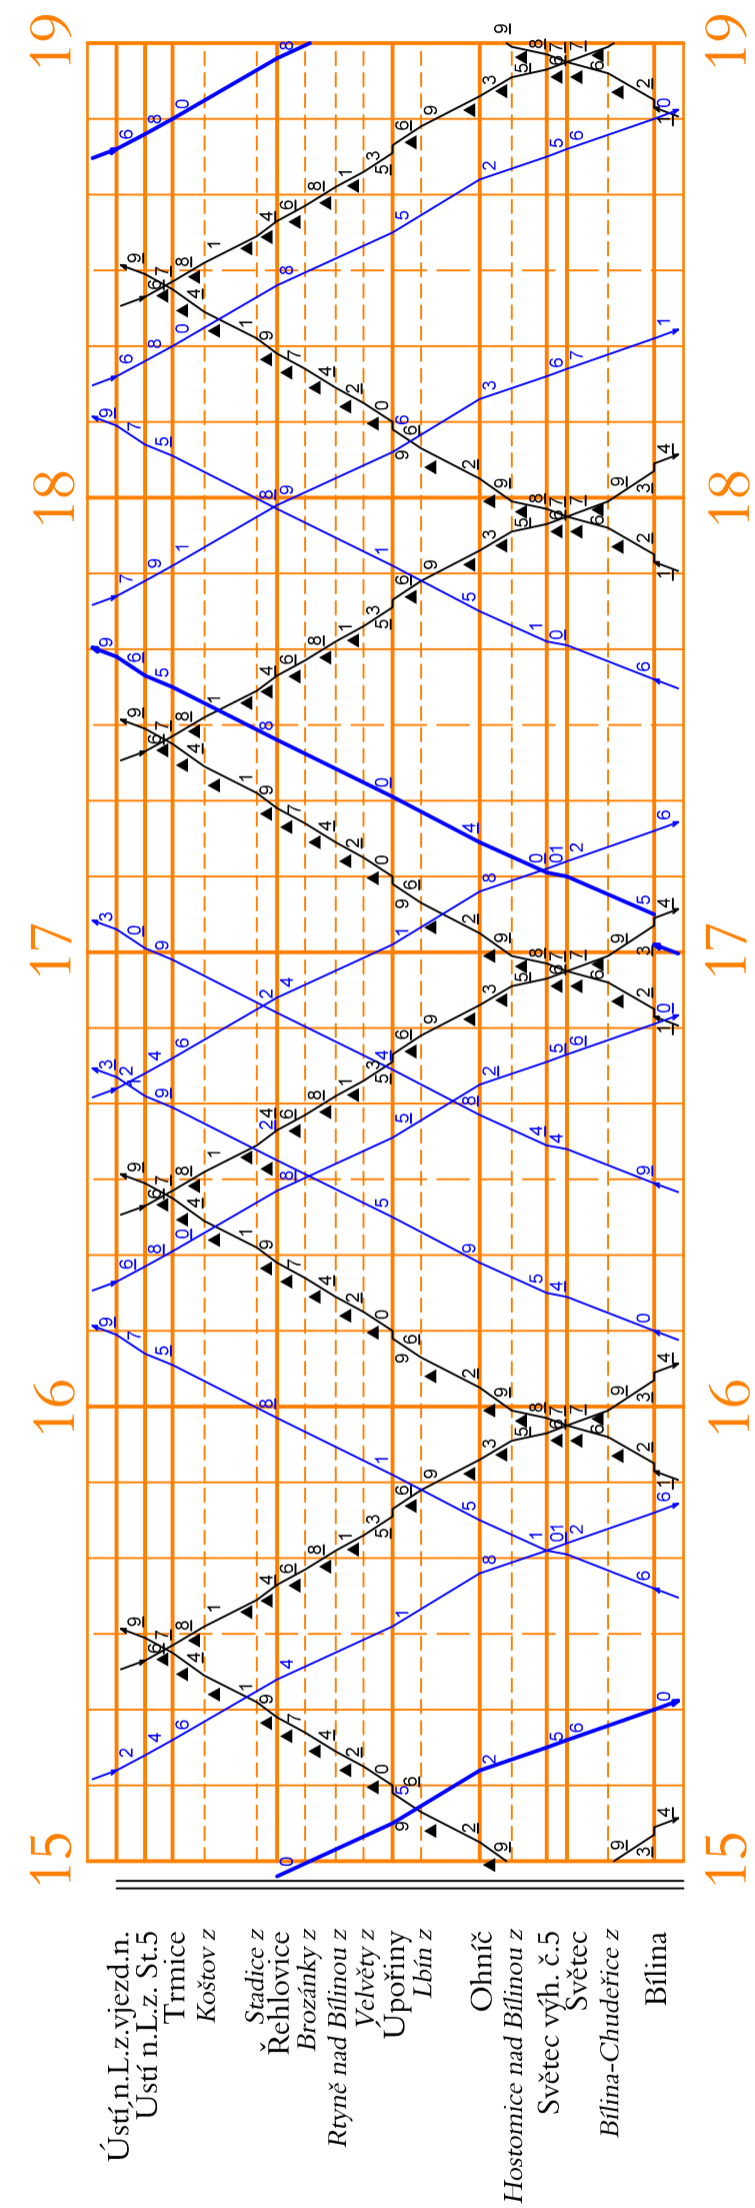

Souřadnicový systém: S-JTSK

Výškový systém: Bpv

Přehled verzí přílohy				
Číslo	Datum	Popis změny	Jméno	Podpis
P1	24.6.2017	Dokumentace k připomínkám		
01	27.11.2017	Odevzdání čístopisu přípravné dokumentace		
Zadavatel: Správa železniční dopravní cesty, státní organizace Dlážděná 1003/7, Praha 1 - Nové Město 110 00				
SŽDC s.o., Stavební správa západ Sokolovská 278/1955, Praha 9 190 00				
Zhotovitel: PROJEKT servis spol. s r.o. U Elektrky 830/2b, Praha 9 - Hloubětín 198 21 IČ: 49823141 tel.: 281 090 860 www.projekt-servis.cz firma@projekt-servis.cz				
Hlavní inženýr projektu: ING. MARTIN KOUBEK			Zástupce hlavního inženýra projektu ING., BC, MARTIN VERNER	
Zpracovatel části: SUDOP PRAHA a.s. Olšanská 1a, 130 80 Praha 3 IČ: 257 93 349 tel.: +420 267 094 111 www.sudop.cz praha@sudop.cz				
Vypracoval: ING.TOMÁŠ KAFKA		Kontroloval: Bc. Martin Jarath	Odpovědný projektant části: ING.TOMÁŠ KAFKA	
KRAJ: ÚSTECKÝ		OKRES: CHOMUTOV	OÚ: CHOMUTOV	
Název akce: REKONSTRUKCE TRATI V ÚSEKU KYJICE - CHOMUTOV				
Část: B. SOUHRNNÁ ČÁST B.2 Dopravní a provozní technologie			Číslo zakázky: ZAK-2016-20	
			Stupeň: PD	
			Datum: 11/2017	
			Měřítko: ---	
Příloha: Výhledový GVD			Formát: ---	
			Verze: 01	Část: B.02
			Č. přílohy: 2.2	

Dokument lze užívat pouze ve smyslu příslušné smlouvy o dílo. Žádná jeho část nemůže být dle zákona č. 121/2000 Sb. kopírována nebo jiným způsobem rozšiřována bez souhlasu Projekt-servis spol. s r.o.