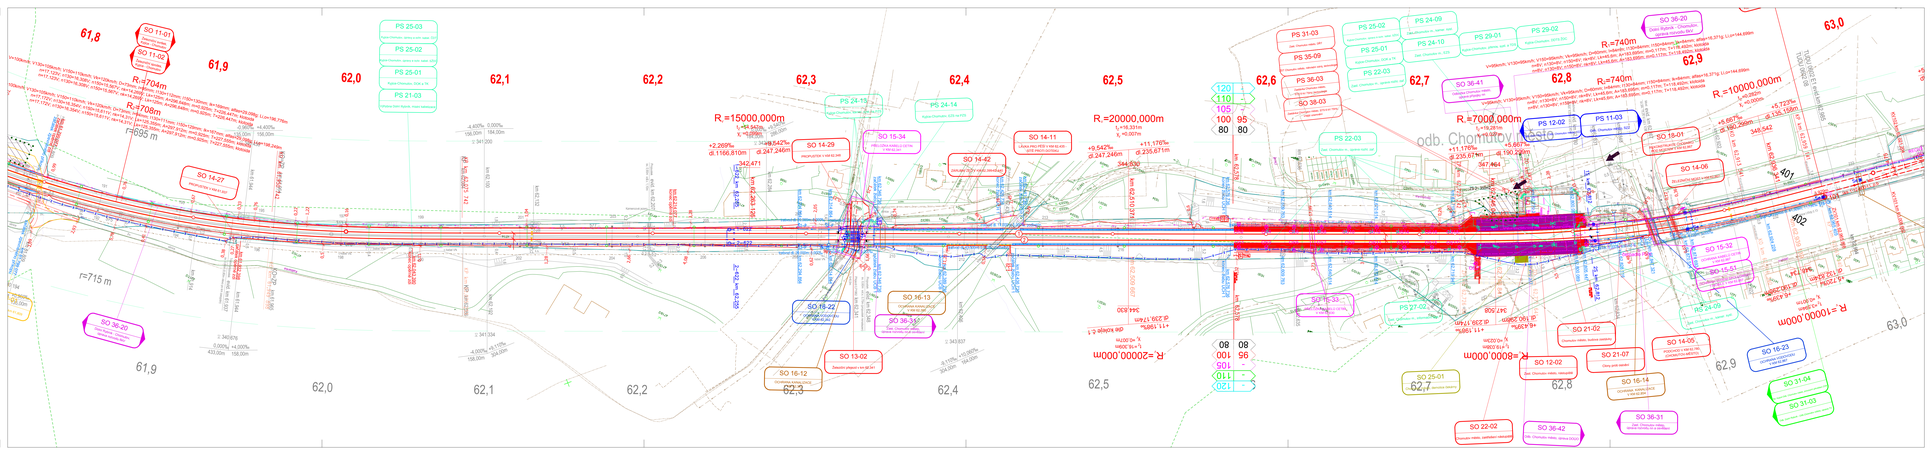
61,8
61,9
62,0
62,1
62,2
62,3
62,4
62,5
62,6
62,7
62,8
62,9
63,0
R=704m
R=708m
R=15000,000m
R=20000,000m
R=7000,000m
R=740m
R=10000,000m
R=8000,000m
SO 11-01
SO 11-02
SO 14-27
SO 14-29
SO 15-34
SO 14-11
SO 14-42
SO 15-22
SO 16-13
SO 36-35
SO 13-02
SO 16-12
SO 36-20
PS 25-03
PS 25-02
PS 25-01
PS 21-03
PS 24-15
PS 24-14
PS 31-03
PS 35-09
PS 36-03
SO 38-03
PS 22-03
PS 24-09
PS 24-10
PS 29-01
PS 29-02
PS 25-02
PS 25-01
PS 22-03
SO 36-41
SO 36-20
PS 12-02
PS 11-03
SO 18-01
SO 14-06
SO 15-32
SO 15-51
SO 15-31
SO 15-21
SO 21-02
SO 21-07
SO 16-14
SO 14-05
SO 18-23
SO 12-02
SO 22-02
SO 36-42
SO 36-31
SO 31-04
SO 31-03
PS 27-02
PS 25-01
odb. Chomutov - jižní zhlaví
odb. Chomutov - severní zhlaví
odb. Chomutov - jižní zhlaví
odb. Chomutov - severní zhlaví
odb. Chomutov - jižní zhlaví
odb. Chomutov - severní zhlaví
odb. Chomutov - severní zhlaví
odb. Chomutov - sever