


Stávající stav

Navrhovaný stav

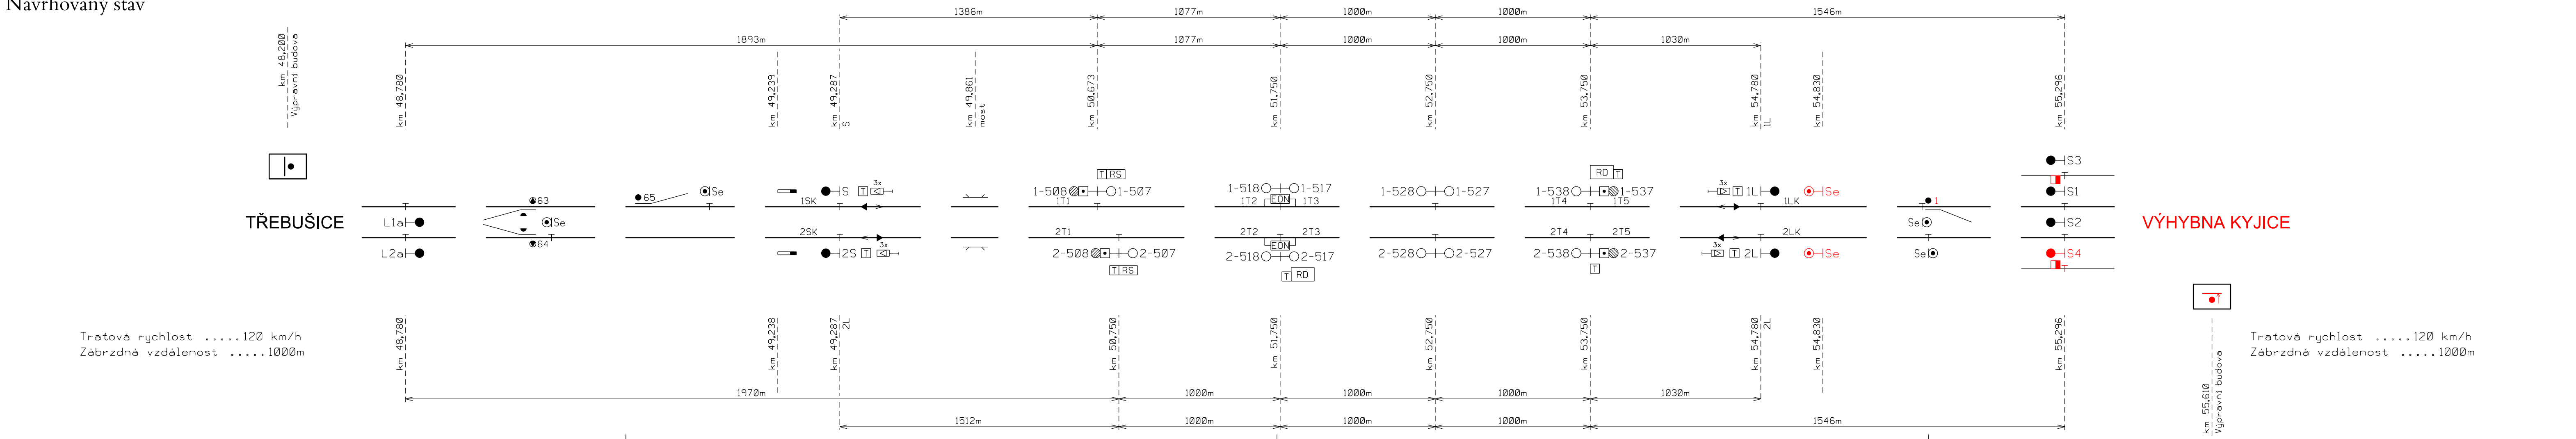

Poznámky:  
- demontáž prvku/návěstidla  
- nové zřízený prvek/návěstidlo

Souřadnicový systém: S-JTSK

Výškový systém: Bpv

Přehled verzí přílohy				
Číslo	Datum	Popis změny	Jméno	Podpis
P1	24.6.2017	Dokumentace k připomínkám		
01	27.11.2017	Odevzdání čistopisu přípravné dokumentace		
Zadavatel: Správa železniční dopravní cesty, státní organizace Dlážděná 1003/7, Praha 1 - Nové Město 110 00  SŽDC s.o., Stavební správa západ Sokolovská 278/1955, Praha 9 190 00				
Zhotovitel: PROJEKT servis spol. s r.o. U Elektry 830/2b, Praha 9 - Hloubětín 198 21 IČ: 49823141 tel.: 281 090 860 www.projekt-servis.cz    firma@projekt-servis.cz				
Hlavní inženýr projektu:  ING. MARTIN KOUDELKA		Zástupce hlavního inženýra projektu  ING., BC. MARTIN VERNER 		
Zpracovatel částí: SUDOP PRAHA a.s. Olšanská 1a, 130 80 Praha 3 IČ: 257 93 349 tel.: +420 267 094 111 www.sudop.cz    praha@sudop.cz				
Vypracoval:  ING. DAVID ZRŮST		Kontroloval:  ING. MARTIN RAIBR	Odpovědný projektant částí:  ING. MARTIN RAIBR	
KRAJ: ÚSTECKÝ		OKRES: CHOMUTOV	OÚ: CHOMUTOV	
Název akce:  REKONSTRUKCE TRATI V ÚSEKU KYJICE - CHOMUTOV				
Část: PS-12-01 KYJICE - Odb. DOLNÍ RYBNÍK, TZZ D.1 ŽELEZNIČNÍ ZABEZPEČOVACÍ ZAŘÍZENÍ			Číslo zakázky: ZAK-2016-20	
			Stupeň:	PD
			Datum:	11/2017
			Měřítko:	
Příloha: SITUAČNÍ SCHÉMA TZZ TŘEBUŠICE - KYJICE			Formát:	5x A4
			Verze:	Část:
			01	D.1
			Č. přílohy:	11

Dokument lze užívat pouze ve smyslu příslušné smlouvy o dílo. Žádná jeho část nemůže být dle zákona Č. 121/2000 Sp.z., kopírována nebo jiným způsobem rozšiřována bez souhlasu Projekt-servis spol. s r.o.