


Stávající stav  
Navrhovaný stav

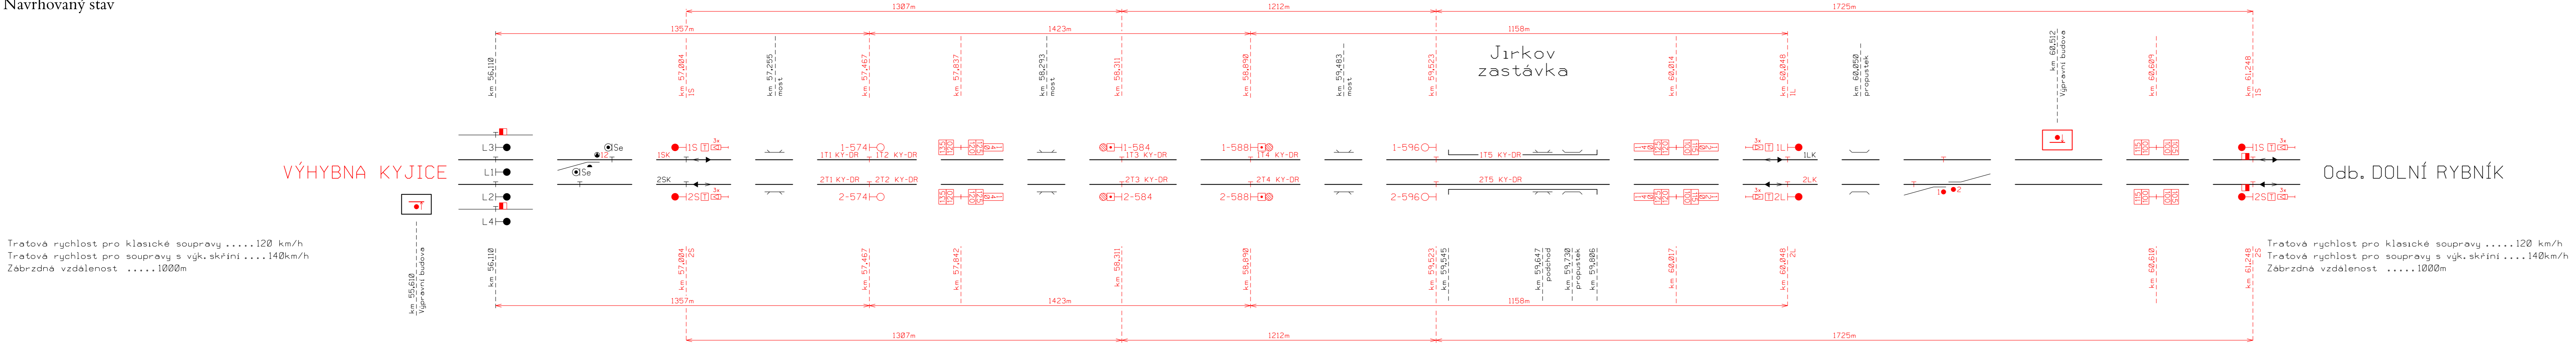

Poznámky:  
- demontáž prvku/návěstidla  
- nové zřízení prvku/návěstidla

Souřadnicový systém: S-JTSK  
Výškový systém: Bpv

Přehled verzí přílohy				
Číslo	Datum	Popis změny	Jméno	Podpis
P1	24.6.2017	Dokumentace k připomínkám		
01	27.11.2017	Odevzdání čístopisu přípravné dokumentace		
Zadavatel: Správa železniční dopravní cesty, státní organizace Dlážděná 1003/7, Praha 1 - Nové Město 110 00 SŽDC s.o., Stavební správa západ Sokolovská 278/1955, Praha 9 190 00				
Zhotovitel: PROJEKT servis spol. s r.o. U Elektry 830/2b, Praha 9 - Hloubětín 198 21 IČ: 49823141 tel.: 281 090 860 www.projekt-servis.cz firma@projekt-servis.cz				
Hlavní inženýr projektu: ING. MARTIN KOUDELKA			Zástupce hlavního inženýra projektu: ING., Bc. MARTIN VERNER	
Zpracovatel částí: SUDOP PRAHA a.s. Olšanská 1a, 130 80 Praha 3 IČ: 257 93 349 tel.: +420 267 094 111 www.sudop.cz praha@sudop.cz			Odpovědný projektant částí: ING. MARTIN RAIBR	
KRAJ: ÚSTECKÝ			OKRES: CHOMUTOV	
Název akce: REKONSTRUKCE TRATI V ÚSEKU KYJICE - CHOMUTOV			OÚ: CHOMUTOV	
Část: PS-12-01 KYJICE - Odb. DOLNÍ RYBNÍK, TZZ D.1 ŽELEZNIČNÍ ZABEZPEČOVACÍ ZAŘÍZENÍ			Číslo zakázky: ZAK-2016-20	
Příloha: SITUACNÍ SCHÉMA TZZ KYJICE - Odb. DOLNÍ RYBNÍK			Stupeň: PD Datum: 11/2017 Měřítko: 6x A4 Verze: Část: Č. přílohy: 01 D.1 15	

Dokument lze užívat pouze ve smyslu přílohy smlouvy o dílo. Žádná jeho část nemůže být dle zákona č. 121/2000 Sb. kopírována nebo jiným způsobem rozšiřována bez souhlasu Projekt-servis spol. s r.o.