


CHOMUTOV, seřadovací nádraží

Odb. CHOMUTOV MĚSTO

Tratová rychlost40 km/h
Zábrzdňá vzdálenost400m

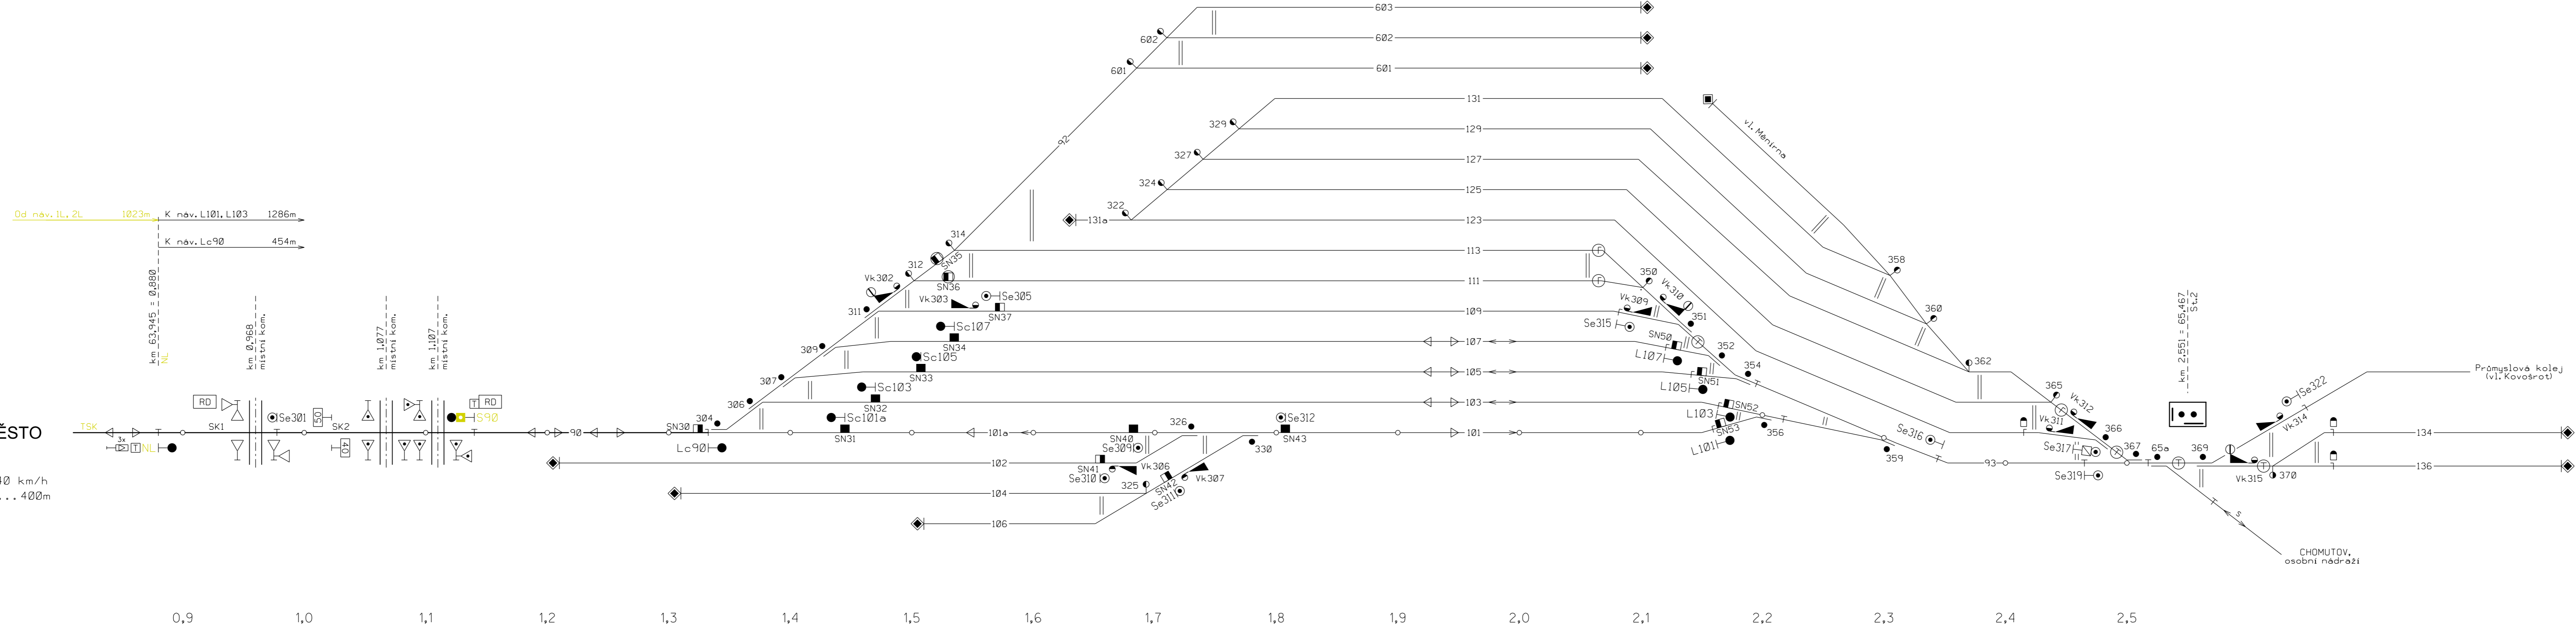

Poznámky:

● - demontáž prvku/návěstidla

Souřadnicový systém: S-JTSK

Výškový systém: Bpv

Přehled verzí přílohy				
Číslo	Datum	Popis změny	Jméno	Podpis
P1	24.6.2017	Dokumentace k připomínkám		
01	27.11.2017	Odevzdání čistopisu přípravné dokumentace		
Zadavatel: Správa železniční dopravní cesty, státní organizace Dlážděná 1003/7, Praha 1 - Nové Město 110 00 SŽDC s.o., Stavební správa západ Sokolovská 278/1955, Praha 9 190 00				
				
Zhotovitel: PROJEKT servis spol. s r.o. U Elektrky 830/2b, Praha 9 - Hloubětín 198 21 IČ: 49823141 tel.: 281 090 860 www.projekt-servis.cz firma@projekt-servis.cz				
				
Hlavní inženýr projektu:			Zástupce hlavního inženýra projektu	
ING. MARTIN KOUDELKA			ING., BC. MARTIN VERNER	
Zpracovatel částí: SUDOP PRAHA a.s. Olšanská 1a, 130 80 Praha 3 IČ: 257 93 349 tel.: +420 267 094 111 www.sudop.cz praha@sudop.cz				
				
Vypracoval:		Kontroloval:	Odpovědný projektant částí:	
 ING. DAVID ZRÚST		 ING. MARTIN RAIBR	 ING. MARTIN RAIBR	
KRAJ: ÚSTECKÝ		OKRES: CHOMUTOV	OÚ: CHOMUTOV	
Název akce:				
REKONSTRUKCE TRATI V ÚSEKU KYJICE - CHOMUTOV				
Část: PS-11-03 Odb. CHOMUTOV MĚSTO, SZZ D.1 ŽELEZNIČNÍ ZABEZPEČOVACÍ ZARÍZENÍ			Číslo zakázky: ZAK-2016-20	
			Stupeň:	PD
			Datum:	11/2017
			Měřítko:	
Příloha: SITUAČNÍ SCHÉMA ŽST CHOMUTOV, SEŘ. NÁDRAŽÍ, STÁVAJÍCÍ STAV			Formát:	6x A4
			Verze:	Část:
			01	D.1
			Č. přílohy:	23