


ŽST CHOMUTOV, osobní nádraží

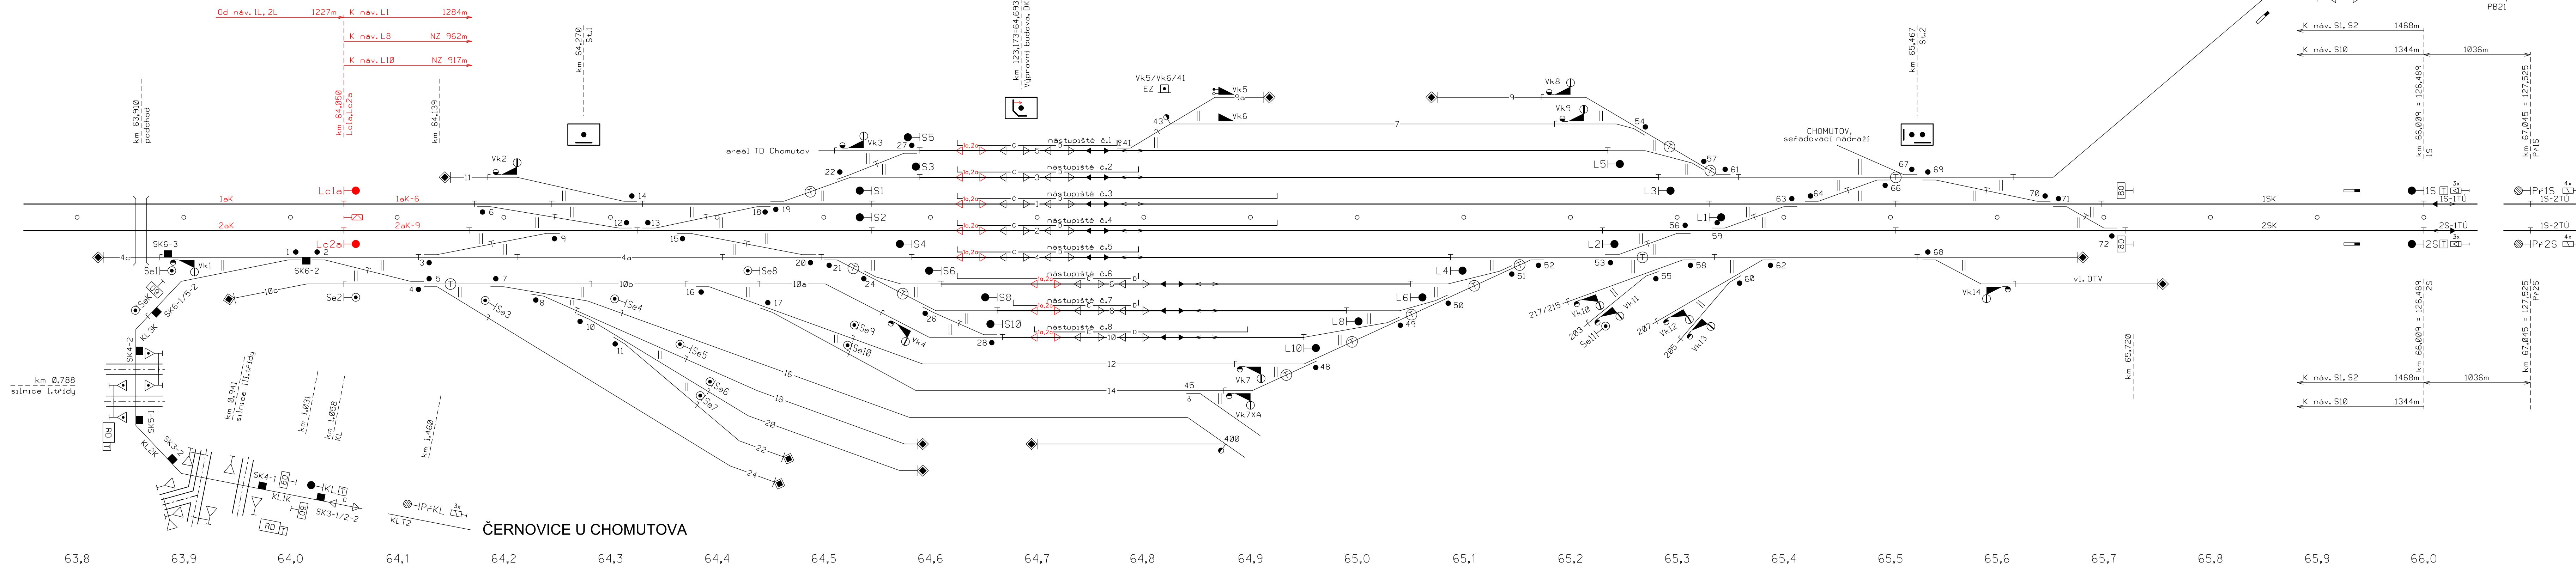


ŽST DROUŽKOVICE







Tratová rychlost100 km/h
Zábrzdná vzdálenost1000m

Odb. DUBINA

Tratová rychlost100 km/h
Zábrzdná vzdálenost1000m

Poznámky:  - nově zřízený prvek/návěstidlo

Souřadnicový systém: S-JTSK
 Výškový systém: Bpv

Přehled verzí přílohy				
Císlo	Datum	Popis změny	Jméno	Podpis
P1	24.6.2017	Dokumentace k připomínkám		
01	27.11.2017	Odevzdání čístopisu přípravné dokumentace		
Zadavatel: Správa železniční dopravní cesty, státní organizace Dlážděná 1003/7, Praha 1 - Nové Město 110 00 SŽDC s.o., Stavební správa západ Sokolovská 278/1955, Praha 9 190 00 				
Zhotovitel: PROJEKT servis spol. s r.o. U Elektrý 830/2b, Praha 9 - Hloubětín 198 21 IČ: 49823141 tel.: 281 090 860 www.projekt-servis.cz firma@projekt-servis.cz 				
Hlavní inženýr projektu:		Zástupce hlavního inženýra projektu		
ING. MARTIN KOUDELKA		ING., BC. MARTIN VERNER		
Zpracovatel části:		SUDOP PRAHA a.s. Olšanská 1a, 130 80 Praha 3 IČ: 257 93 349 tel.: +420 267 094 111 www.sudop.cz praha@sudop.cz 		
Vypracoval:	Kontroloval:	Odpovědný projektant části:		
 ING. DAVID ZRŮST	 ING. MARTIN RAIBR	 ING. MARTIN RAIBR		
KRAJ: ÚSTECKÝ	OKRES: CHOMUTOV	OÚ: CHOMUTOV		
Název akce:				
REKONSTRUKCE TRATI V ÚSEKU KYJICE - CHOMUTOV				
Část:	PS-11-03			
	Odb. CHOMUTOV MĚSTO, SZZ			
	D.1 ŽELEzniČNÍ ZABEZPEČOVACÍ ZAŘÍZENÍ			
	Číslo zakázky: ZAK-2016-20			
	Stupeň: PD			
Příloha:	Datum: 11/2017			
	Měřítko:			
	Formát: 7x A4			
	Verze: 01	Část: D.1	Č. přílohy: 26	

Dokument lze užívat pouze ve smyslu příslušné smlouvy o dílo. Žádná jeho část nemůže být dle zákona č. 121/2000 Sb. kopírována nebo jiným způsobem rozšiřována bez souhlasu Projekt-servis spol. s