







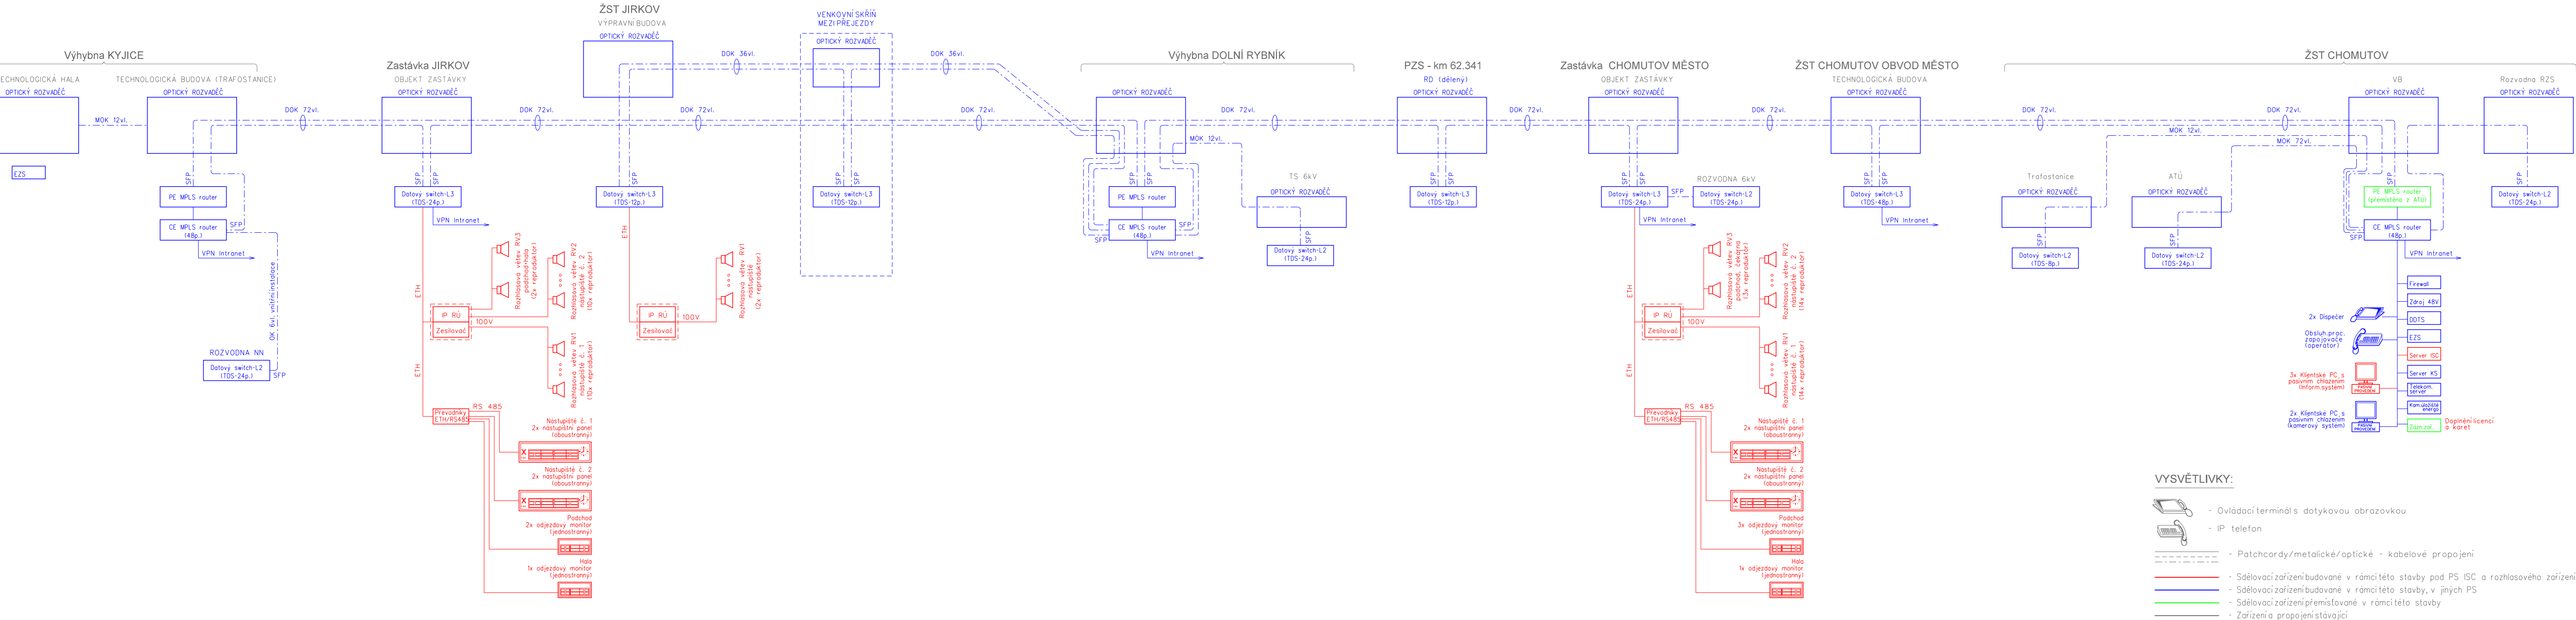


REKONSTRUKCE TRATI V ÚSEKU KYJICE - CHOMUTOV
PŘEHLEDOVÉ SCHÉMA INFORMAČNÍHO A ROZHLASOVÉHO SYSTÉMU



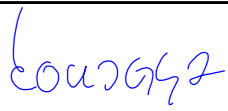- VYSVĚTLIVKY:**
- Ovládací terminál s dotykovou obrazovkou
 - IP telefon
 - Patchcords/metalické/optické - kabelové propojení
 - Sdělovací zařízení budované v rámci této stavby pod PS ISC a rozhlasového zařízení
 - Sdělovací zařízení budované v rámci této stavby, v jiných PS
 - Sdělovací zařízení přemísťované v rámci této stavby
 - Zařízení a propojení stávající

Souřadnicový systém: S-JTSK
Výškový systém: Bpv

Přehled verzí přílohy				
Číslo	Datum	Popis změny	Jméno	Podpis
P1	24.6.2017	Dokumentace k připomínkám		
01	27.11.2017	Odevzdání čístopisu přípravné dokumentace		
<div>Zadavatel: Správa železniční dopravní cesty, státní organizace Dlážděná 1003/7, Praha 1 - Nové Město 110 00 SŽDC s.o., Stavební správa západ Sokolovská 278/1955, Praha 9 190 00</div> <div> <small>Správa železniční dopravní cesty</small></div>				
<div>Zhotovitel: PROJEKT servis spol. s r.o. U Elektry 830/2b, Praha 9 - Hloubětín 198 21 IČ: 49823141 tel.: 281 090 860 www.projekt-servis.cz firma@projekt-servis.cz</div> <div></div>				
Hlavní inženýr projektu:			Zástupce hlavního inženýra projektu	
ING. MARTIN KOUDELKA			ING., BC. MARTIN VERNER 	
<div>Zpracovatel části: SUDOP PRAHA a.s. Olšanská 1a, 130 80 Praha 3 IČ: 257 93 349 tel.: +420 267 094 111 www.sudop.cz praha@sudop.cz</div> <div></div>				
Vypracoval:		Kontroloval:	Odpovědný projektant části:	
 ING. MARTIN ŠTROF		 ING. OLDŘICH HORA		 ING. MARTIN ŠTROF
KRAJ: ÚSTECKÝ		OKRES: CHOMUTOV		OÚ: CHOMUTOV

REKONSTRUKCE TRATI V ÚSEKU KYJICE - CHOMUTOV

Obsah:	D. TECHNOLOGICKÁ ČÁST		Číslo zakázky: ZAK-2016-20	
	D.2 ŽELEZNIČNÍ SDĚLOVACÍ ZAŘÍZENÍ		Stupeň: PD	Datum: 11/2017
Příloha:	PŘEHLEDOVÉ SCHÉMA INFORMAČNÍHO A ROZHLASOVÉHO SYSTÉMU		Měřítko: -	Formát: 6x A4
	Verze: 01	Část: D.2	Č. přílohy: 5	