


REKONSTRUKCE TRATI V ÚSEKU KYJICE - CHOMUTOV

PŘEHLEDOVÉ SCHÉMA KAMEROVÉHO SYSTÉMU

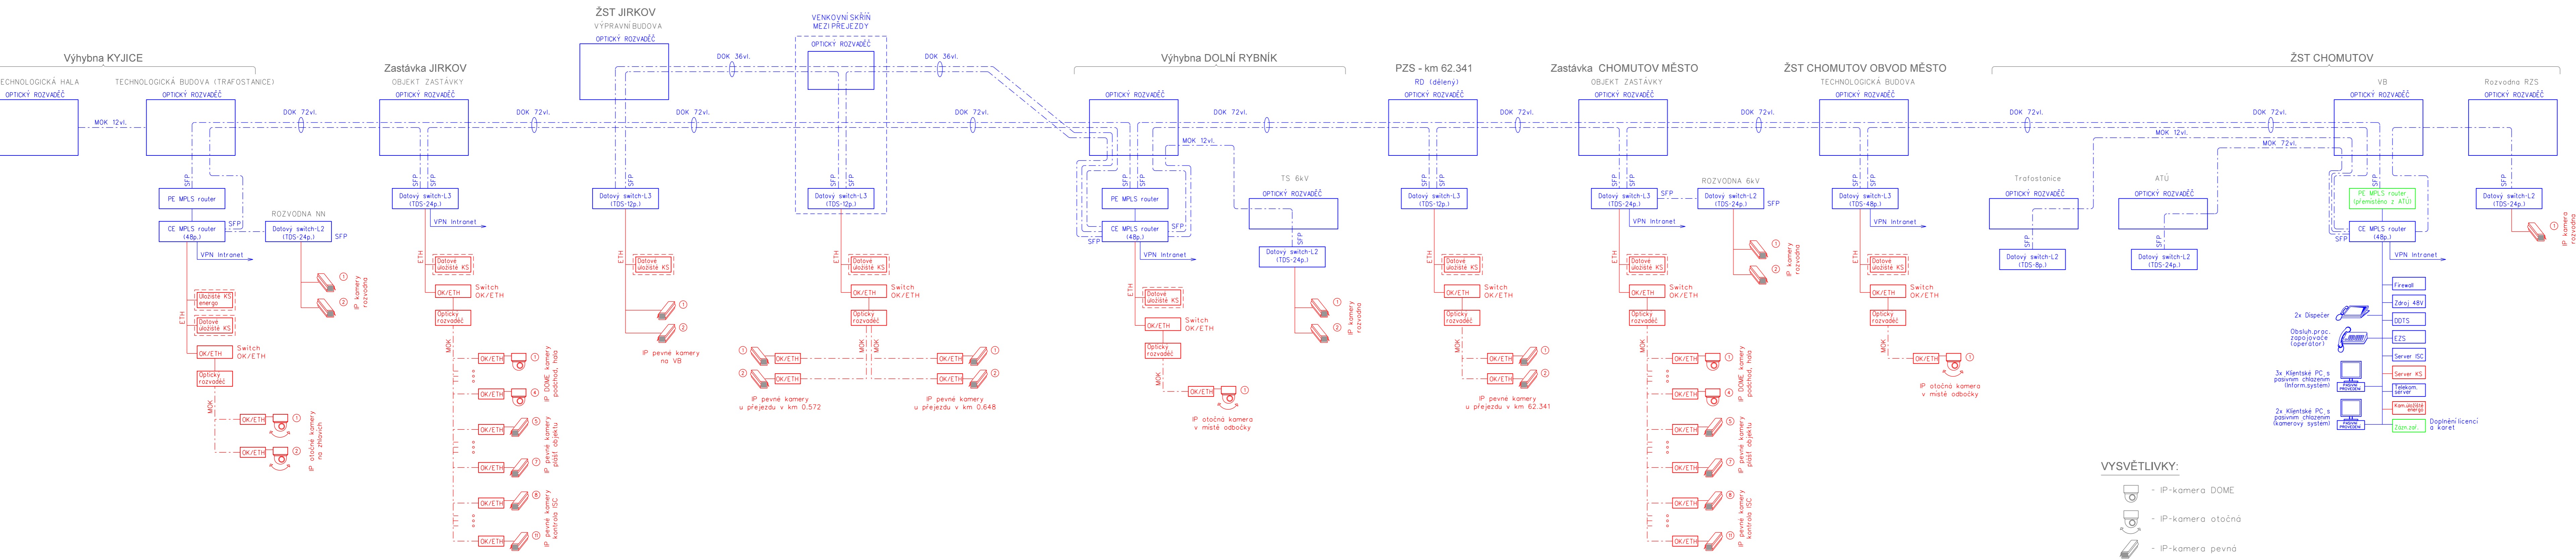

- VYSVĚTLIVKY:**
- IP-kamera DOME
  - IP-kamera otočná
  - IP-kamera pevná
  - Patchcords/metallické/optické - kabelové propojení
  - Sdělovací zařízení budované v rámci této stavby pod PS kamerových systémů
  - Sdělovací zařízení budované v rámci této stavby, v jiných PS
  - Sdělovací zařízení přemístované v rámci této stavby
  - Zařízení a propojení stávající

Souřadnicový systém: S-JTSK  
Výškový systém: Bpv

Přehled verzí přílohy		Jméno	Podpis
Číslo	Datum	Popis změny	
P1	24.6.2017	Dokumentace k připomínkám	
01	27.11.2017	Odevzdání čístopisu přípravné dokumentace	

Zadavatel: **Správa železniční dopravní cesty, státní organizace**  
Dlážděná 1003/7, Praha 1 - Nové Město 110 00  
**SŽDC s.o., Stavební správa západ**  
Sokolovská 278/1955, Praha 9 190 00

Zhotovitel: **PROJEKT servis spol. s r.o.**  
U Elektry 830/2b, Praha 9 - Hloubětín 198 21  
IČ: 49823141  
tel.: 281 090 860  
www.projekt-servis.cz firma@projekt-servis.cz

Hlavní inženýr projektu: *Ing. Martin Koudełka*  
Zástupce hlavního inženýra projektu: *Ing., Bc. Martin Verner*

Zpracovatel částí: **SUDOP PRAHA a.s.**  
Olšanská 1a, 130 80 Praha 3  
IČ: 257 93 349  
tel.: +420 267 094 111  
www.sudop.cz praha@sudop.cz

Vypracoval: *Ing. Martin Štrof*  
KRAJ: ÚSTECKÝ  
OKRES: CHOMUTOV

Kontroloval: *Ing. Oldřich Hora*  
Odpovědný projektant částí: *Ing. Martin Štrof*  
Číslo zakázky: **ZAK-2016-20**  
Stupeň: PD  
Datum: 11/2017  
Měřítko: -  
Formát: 6x A4  
Verze: 01  
Část: D.2  
Č. přílohy: 6

**REKONSTRUKCE TRATI V ÚSEKU KYJICE - CHOMUTOV**

**D. TECHNOLOGICKÁ ČÁST**  
**D.2 ŽELEZNIČNÍ SDĚLOVACÍ ZAŘÍZENÍ**

**PŘEHLEDOVÉ SCHÉMA KAMEROVÉHO SYSTÉMU**