

KRAJ - OKRES
KATASTRÁLNÍ ÚZEMÍ
DRUH - VYUŽITÍ POZEMKU

ÚSTECKÝ - CHOMUTOV	ÚSTECKÝ - CHOMUTOV
OTVICE	OTVICE
OSTATNÍ PLOCHA	OSTATNÍ PLOCHA

KŘÍŽUJÍCÍ OBJEKTY A INŽENÝRSKÉ SÍTĚ

PARAMETRY ZAOBLENÍ LOMŮ SKLONŮ NIVELETY
NOVÁ NIVELETA – NEPŘEVÝŠENÝ KOLEJNICOVÝ PÁS
NIVELETA TK – STÁVAJÍCÍ STAV

STÁVAJÍCÍ OBJEKTY
NOVÉ OBJEKTY
OBJEKTY ODVODNĚNÍ TĚLESA ŽELEZNIČNÍHO SPODKU:
PŘÍKOPY
LEVOSTRANNÝ
PRAVOSTRANNÝ
OBOUSTRANNÝ

SROVNÁVACÍ ROVINA

SVISLÝ POSUN OSY KOLEJE (m) – POKLES
+ ZDVIH

KÓTY NIVELETY TK – NOVÝ STAV

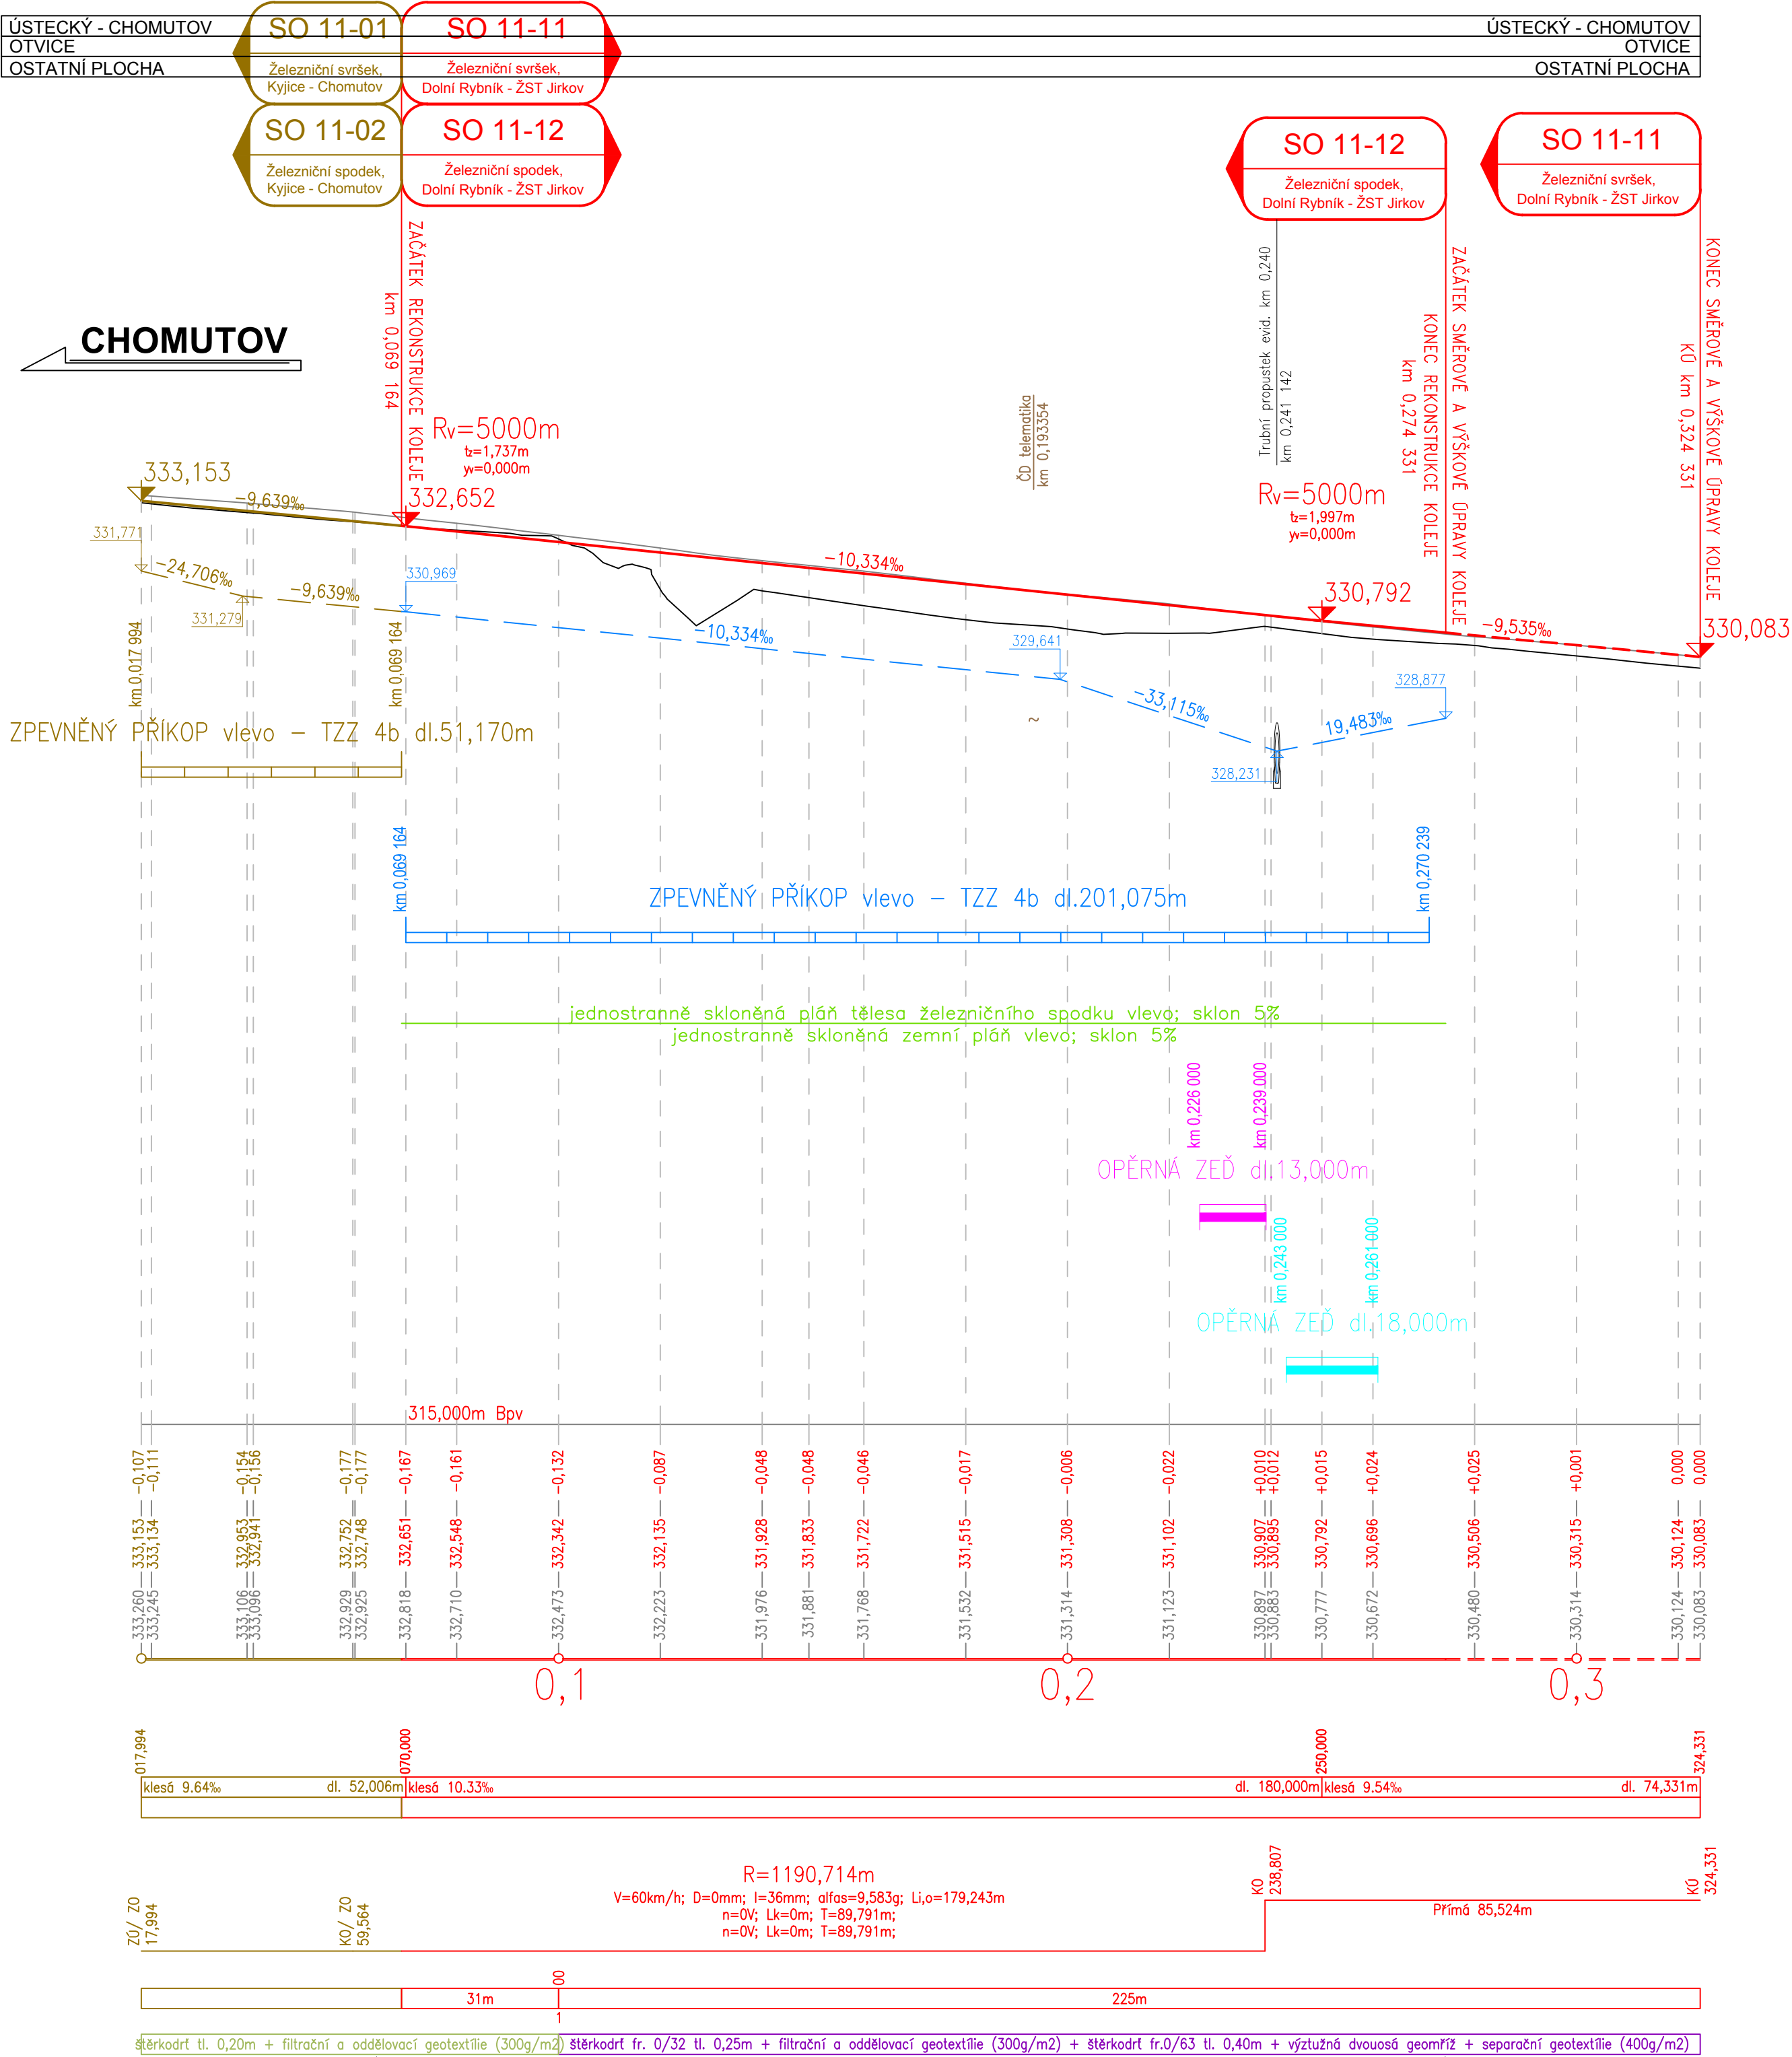
KÓTY NIVELETY TK – STÁVAJÍCÍ STAV

STANIČENÍ

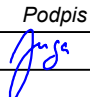


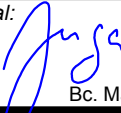
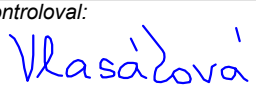
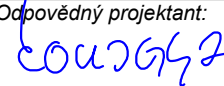
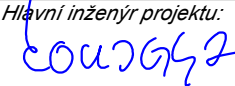
SKLONOVÉ POMĚRY – NOVÉ
MATERIÁL ŽELEZNIČNÍHO SVRŠKU – NOVÝ / STÁVAJÍCÍ

SMĚROVÉ POMĚRY – NOVÉ

STANIČENÍ PŘÍČNÝCH ŘEZŮ
VZDÁLENOST PŘÍČNÝCH ŘEZŮ
ČÍSLA PŘÍČNÝCH ŘEZŮ
KONSTRUKCE PRAŽCOVÉHO PODLOŽÍ



Souřadnicový systém: S-JTSK
Výškový systém: Bpv

Přehled verzí přílohy				
Číslo	Datum	Popis změny	Jméno	Podpis
01	27.11.2017	Odevzdání čistopisu přípravné dokumentace	Bc. Martin Juga	
Zadavatel: Správa železniční dopravní cesty, státní organizace Dlážděná 1003/7, Praha 1 - Nové Město 110 00 SŽDC s.o., Stavební správa západ Sokolovská 278/1955, Praha 9 190 00 				
Zhotovitel: PROJEKT servis spol. s r.o. U Elektry 830/2b, Praha 9 - Hloubětín 198 21 IČ: 49823141 tel.: 281 090 860 www.projekt-servis.cz firma@projekt-servis.cz 				
Vypracoval:  Bc. Martin Juga		Kontroloval:  Ing. Anežka Vlasáková		Odpovědný projektant:  Ing. Martin Koudelka
Hlavní inženýr projektu:  Ing. Martin Koudelka				
KRAJ: ÚSTECKÝ		OKRES: CHOMUTOV		OÚ: CHOMUTOV
Název akce: REKONSTRUKCE TRATI V ÚSEKU KYJICE - CHOMUTOV				
Část: SO 11-11 ŽELEZNIČNÍ SVRŠEK, DOLNÍ RYBNÍK - ŽST JIRKOV SO 11-12 ŽELEZNIČNÍ SPODEK, DOLNÍ RYBNÍK - ŽST JIRKOV E.1.1 ŽELEZNIČNÍ SVRŠEK A SPODEK			Číslo zakázky: ZAK-2016-20	
Příloha: PODÉLNÝ PROFIL			Stupeň: PD	
			Datum: 11/2017	
			Měřítko: 1:1000 / 100	
			Formát: 8 x A4	
			Verze: 01	Část: E.1.1.2

Dokument lze užívat pouze ve smyslu příslušné smlouvy o dílo. Žádná jeho část nemůže být dle zákona č. 121/2000 Sb. kopírována nebo jiným způsobem rozšiřována bez souhlasu PROJEKT servis spol. s r.o.