Charakteristický řez č.1
km 59,550 000

Měřítko 1:100

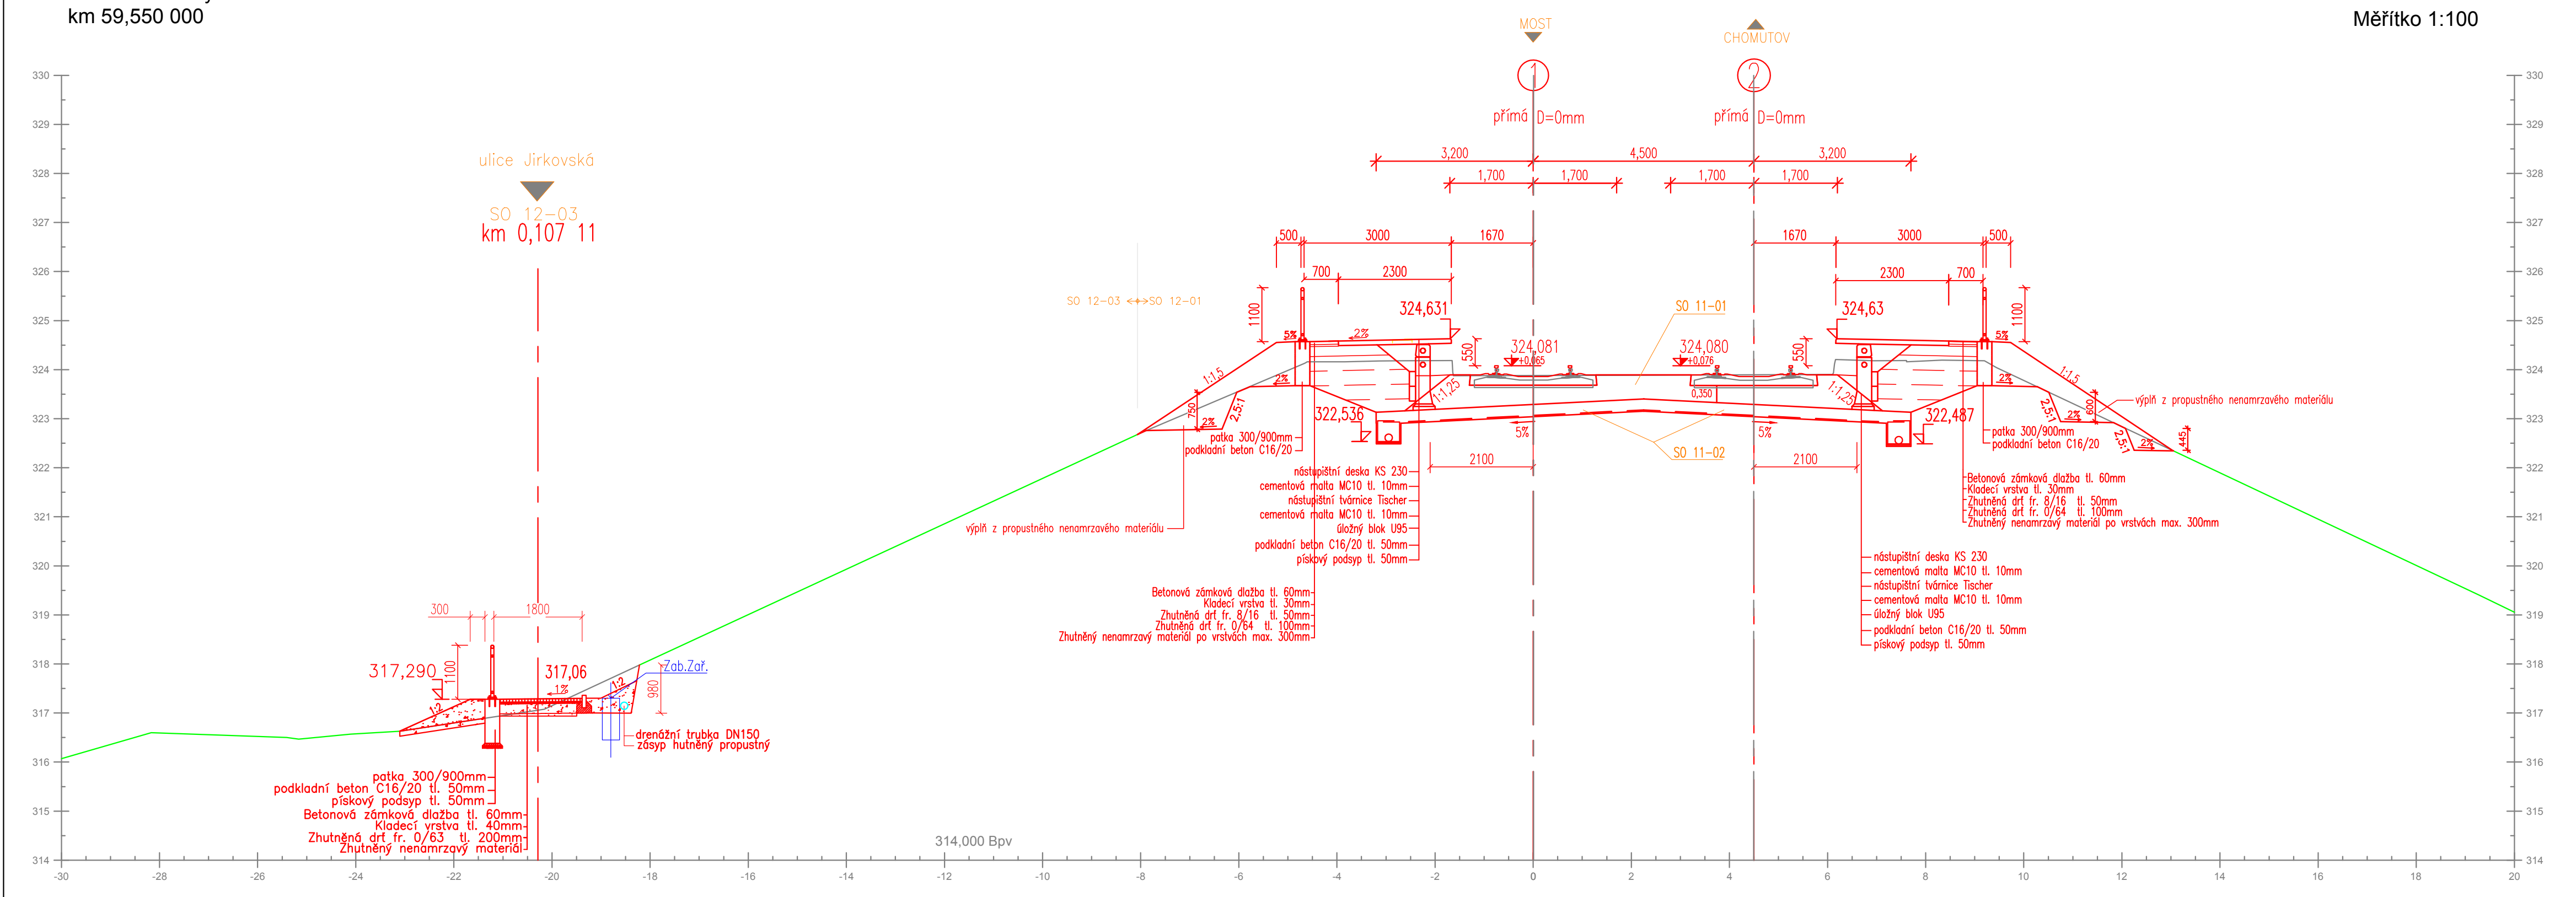

ulice Jirkovská
SO 12-03
km 0,107 11
MOST
CHOMUTOV
1
2
přímá D=0mm
3,200
4,500
1,700
324,631
324,081
324,080
324,63
322,536
322,487
SO 11-01
SO 11-02
2100
výjezd z propustného nenamrzavého materiálu
317,290
317,06
Zab.Zaf.
drenážní trubka DN150
314,000 Bpv

Charakteristický řez č.2
km 59,600 000

Měřítko 1:100

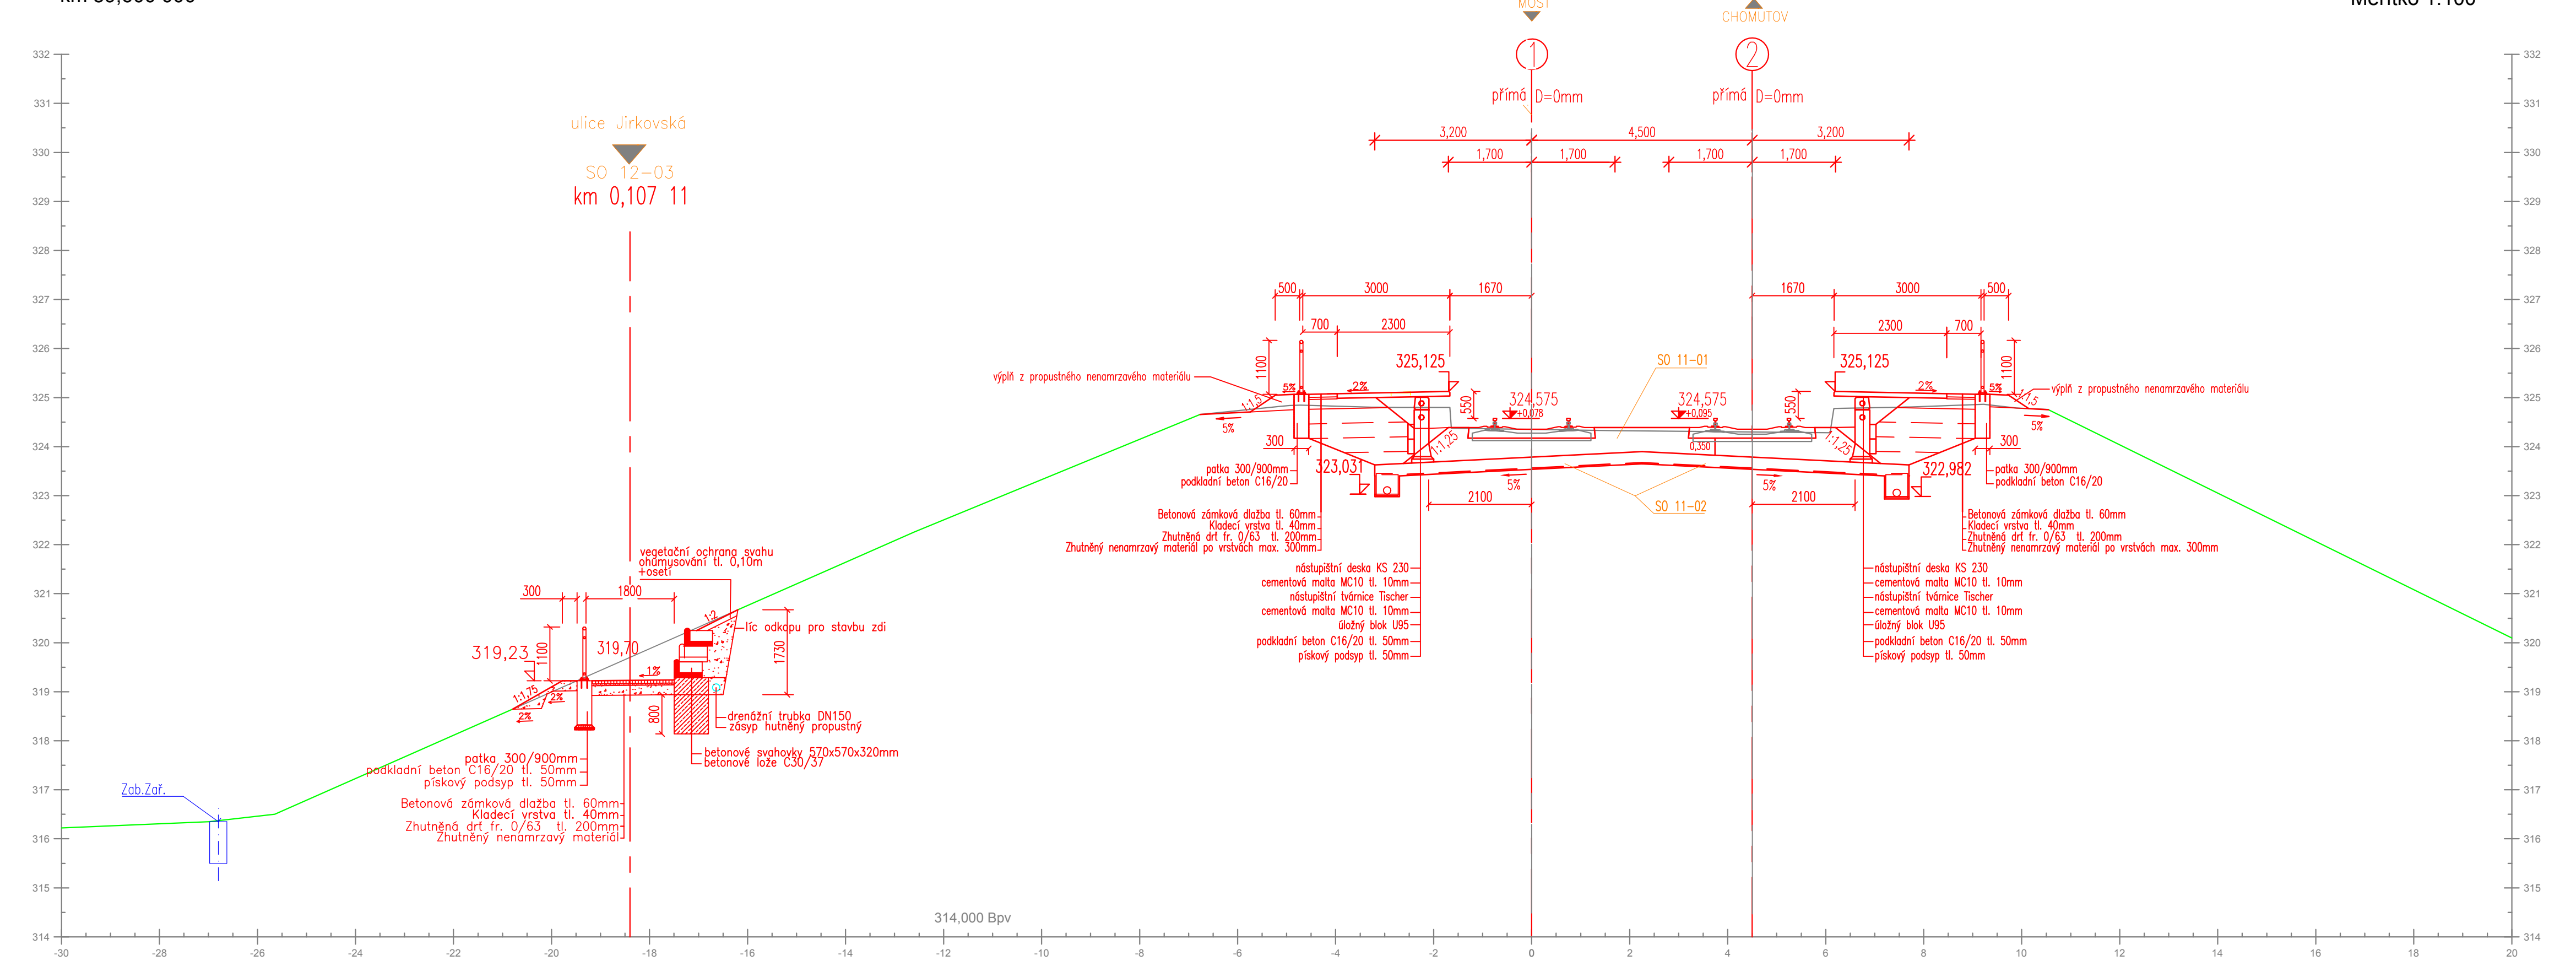

ulice Jirkovská
SO 12-03
km 0,107 11
MOST
CHOMUTOV
1
2
přímá D=0mm
325,125
324,575
323,031
322,982
SO 11-01
SO 11-02
319,23
319,70
Zab.Zaf.
drenážní trubka DN150
314,000 Bpv

Charakteristický řez č.3
km 59,650 000

Měřítko 1:100

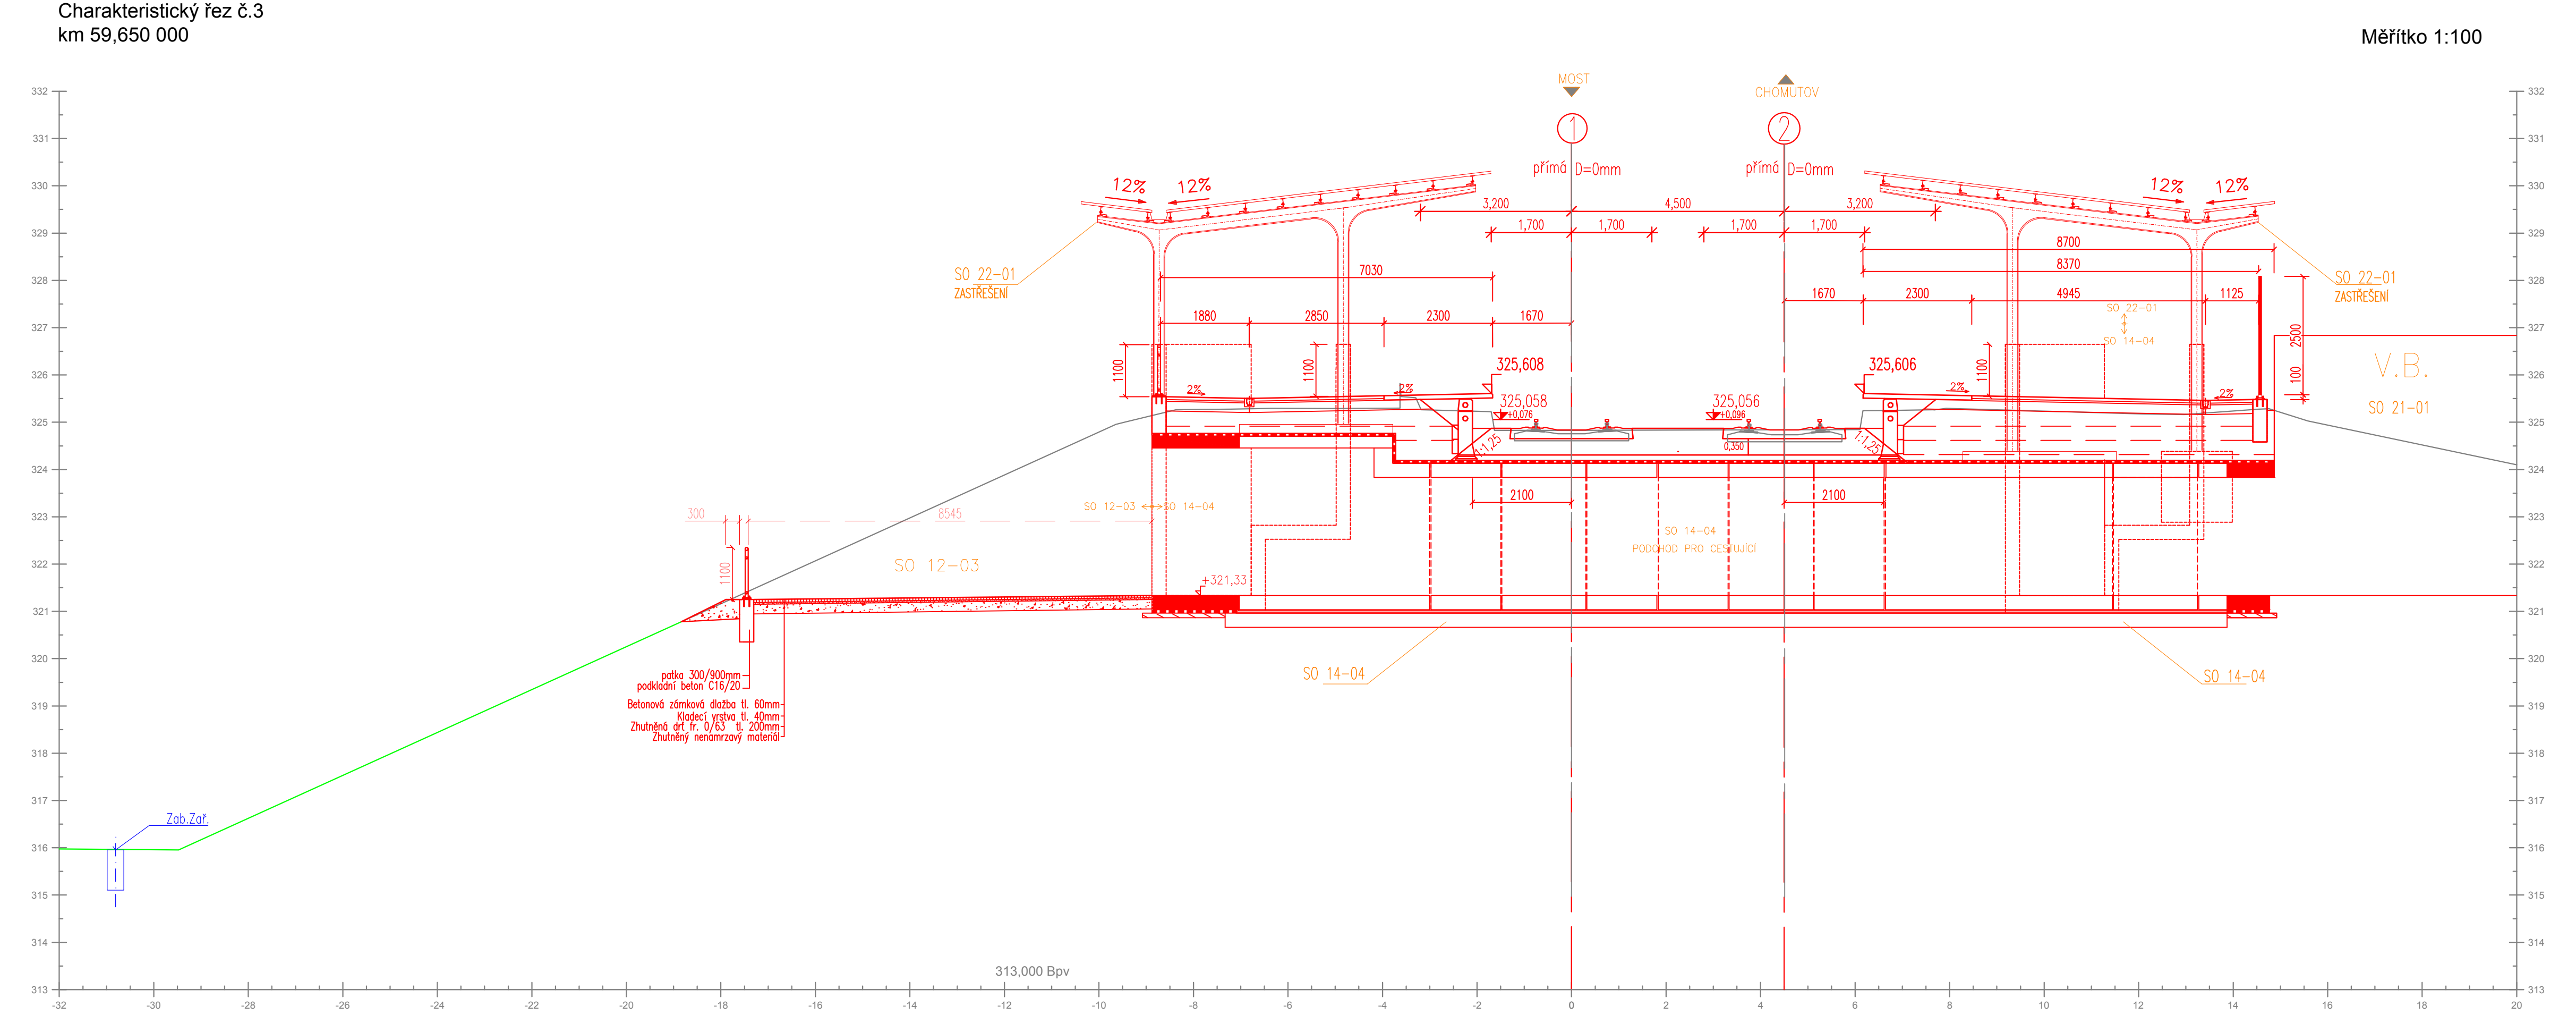

MOST
CHOMUTOV
1
2
přímá D=0mm
12%
SO 22-01 ZASTŘEŠENÍ
325,608
325,058
325,056
325,606
V.B.
SO 21-01
SO 12-03
SO 14-04
321,33
Zab.Zaf.
313,000 Bpv

Charakteristický řez č. 4
km 59,669 355

Měřítko 1:100

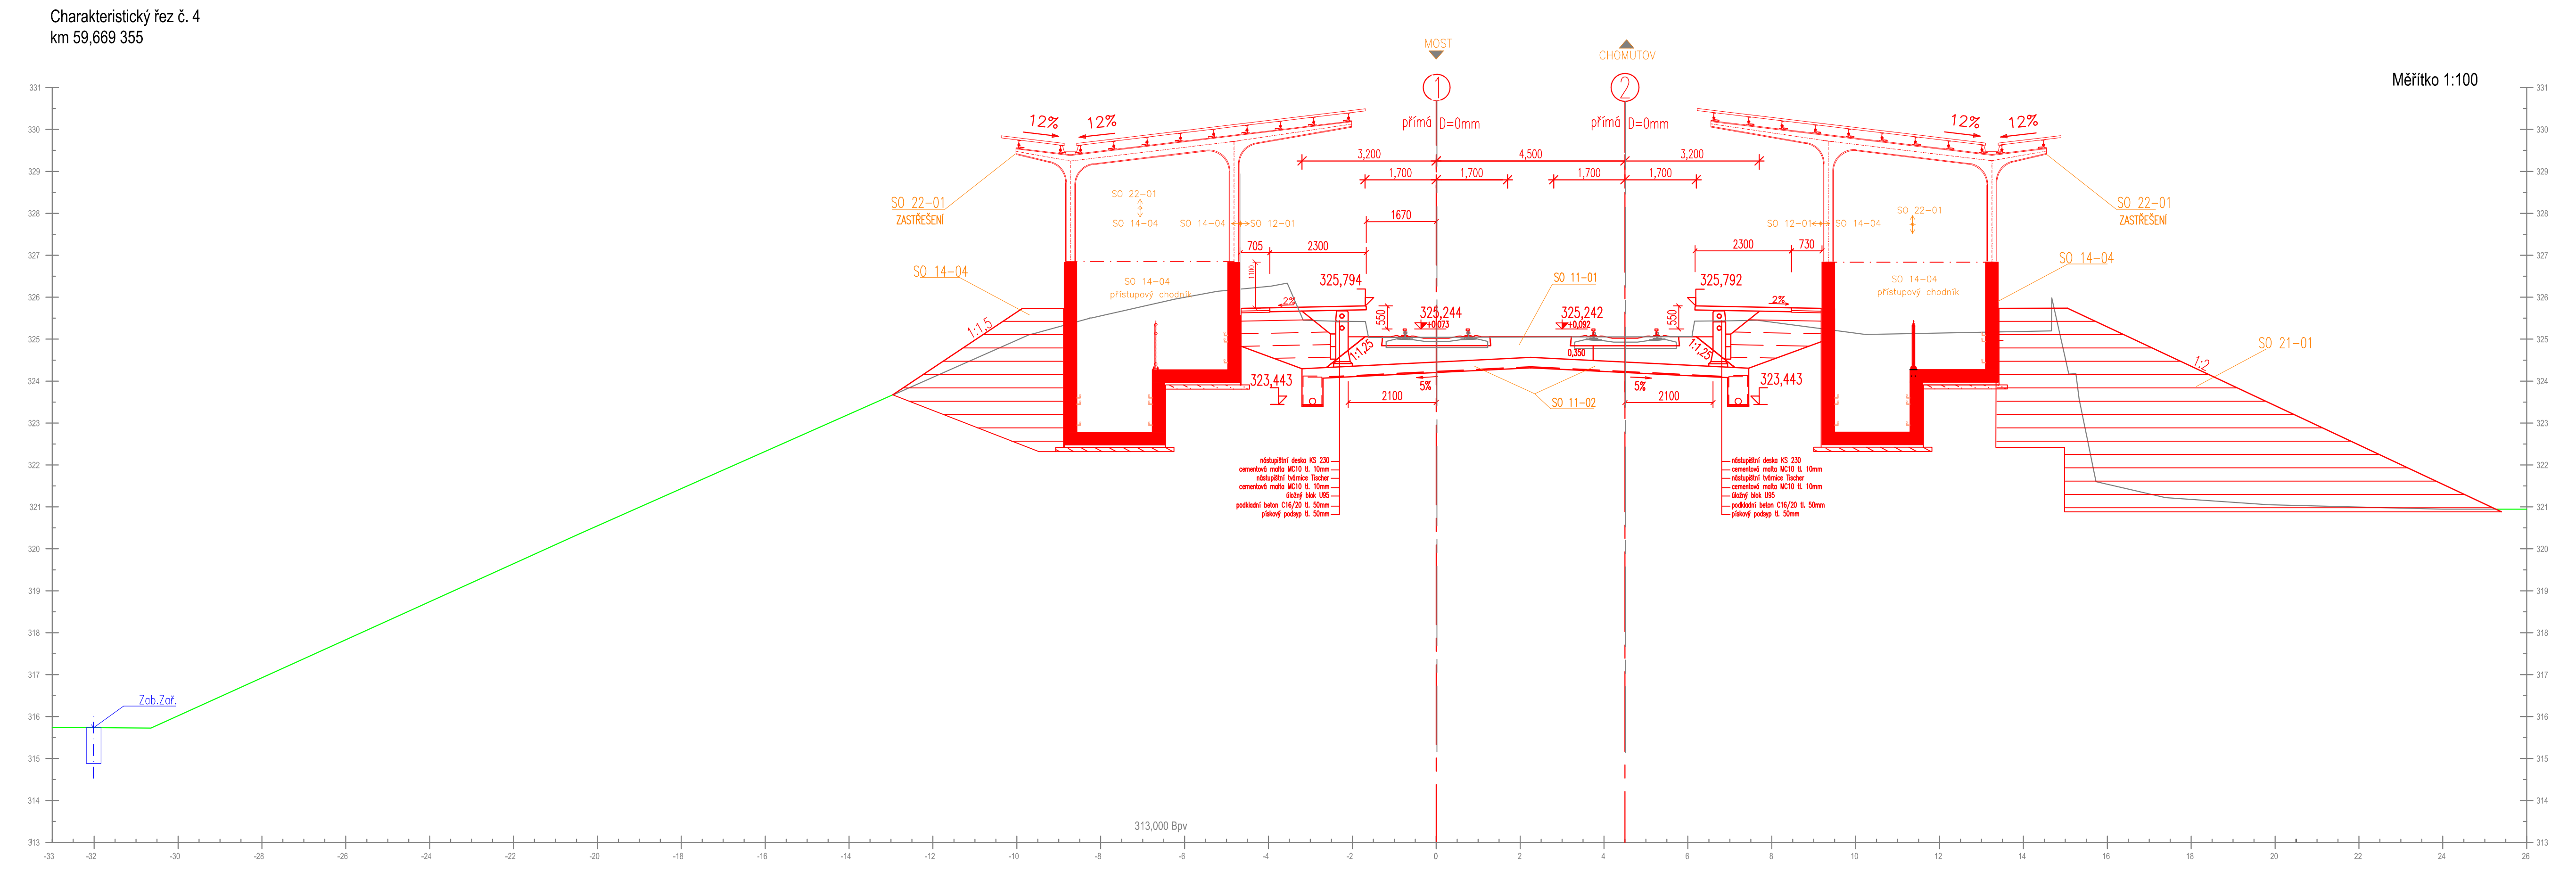

MOST
CHOMUTOV
1
2
přímá D=0mm
12%
SO 22-01 ZASTŘEŠENÍ
SO 14-04
SO 11-01
SO 11-02
325,794
325,244
325,242
325,792
323,443
SO 21-01
Zab.Zaf.
313,000 Bpv

Charakteristický řez č.5
km 59,700 000

Měřítko 1:100

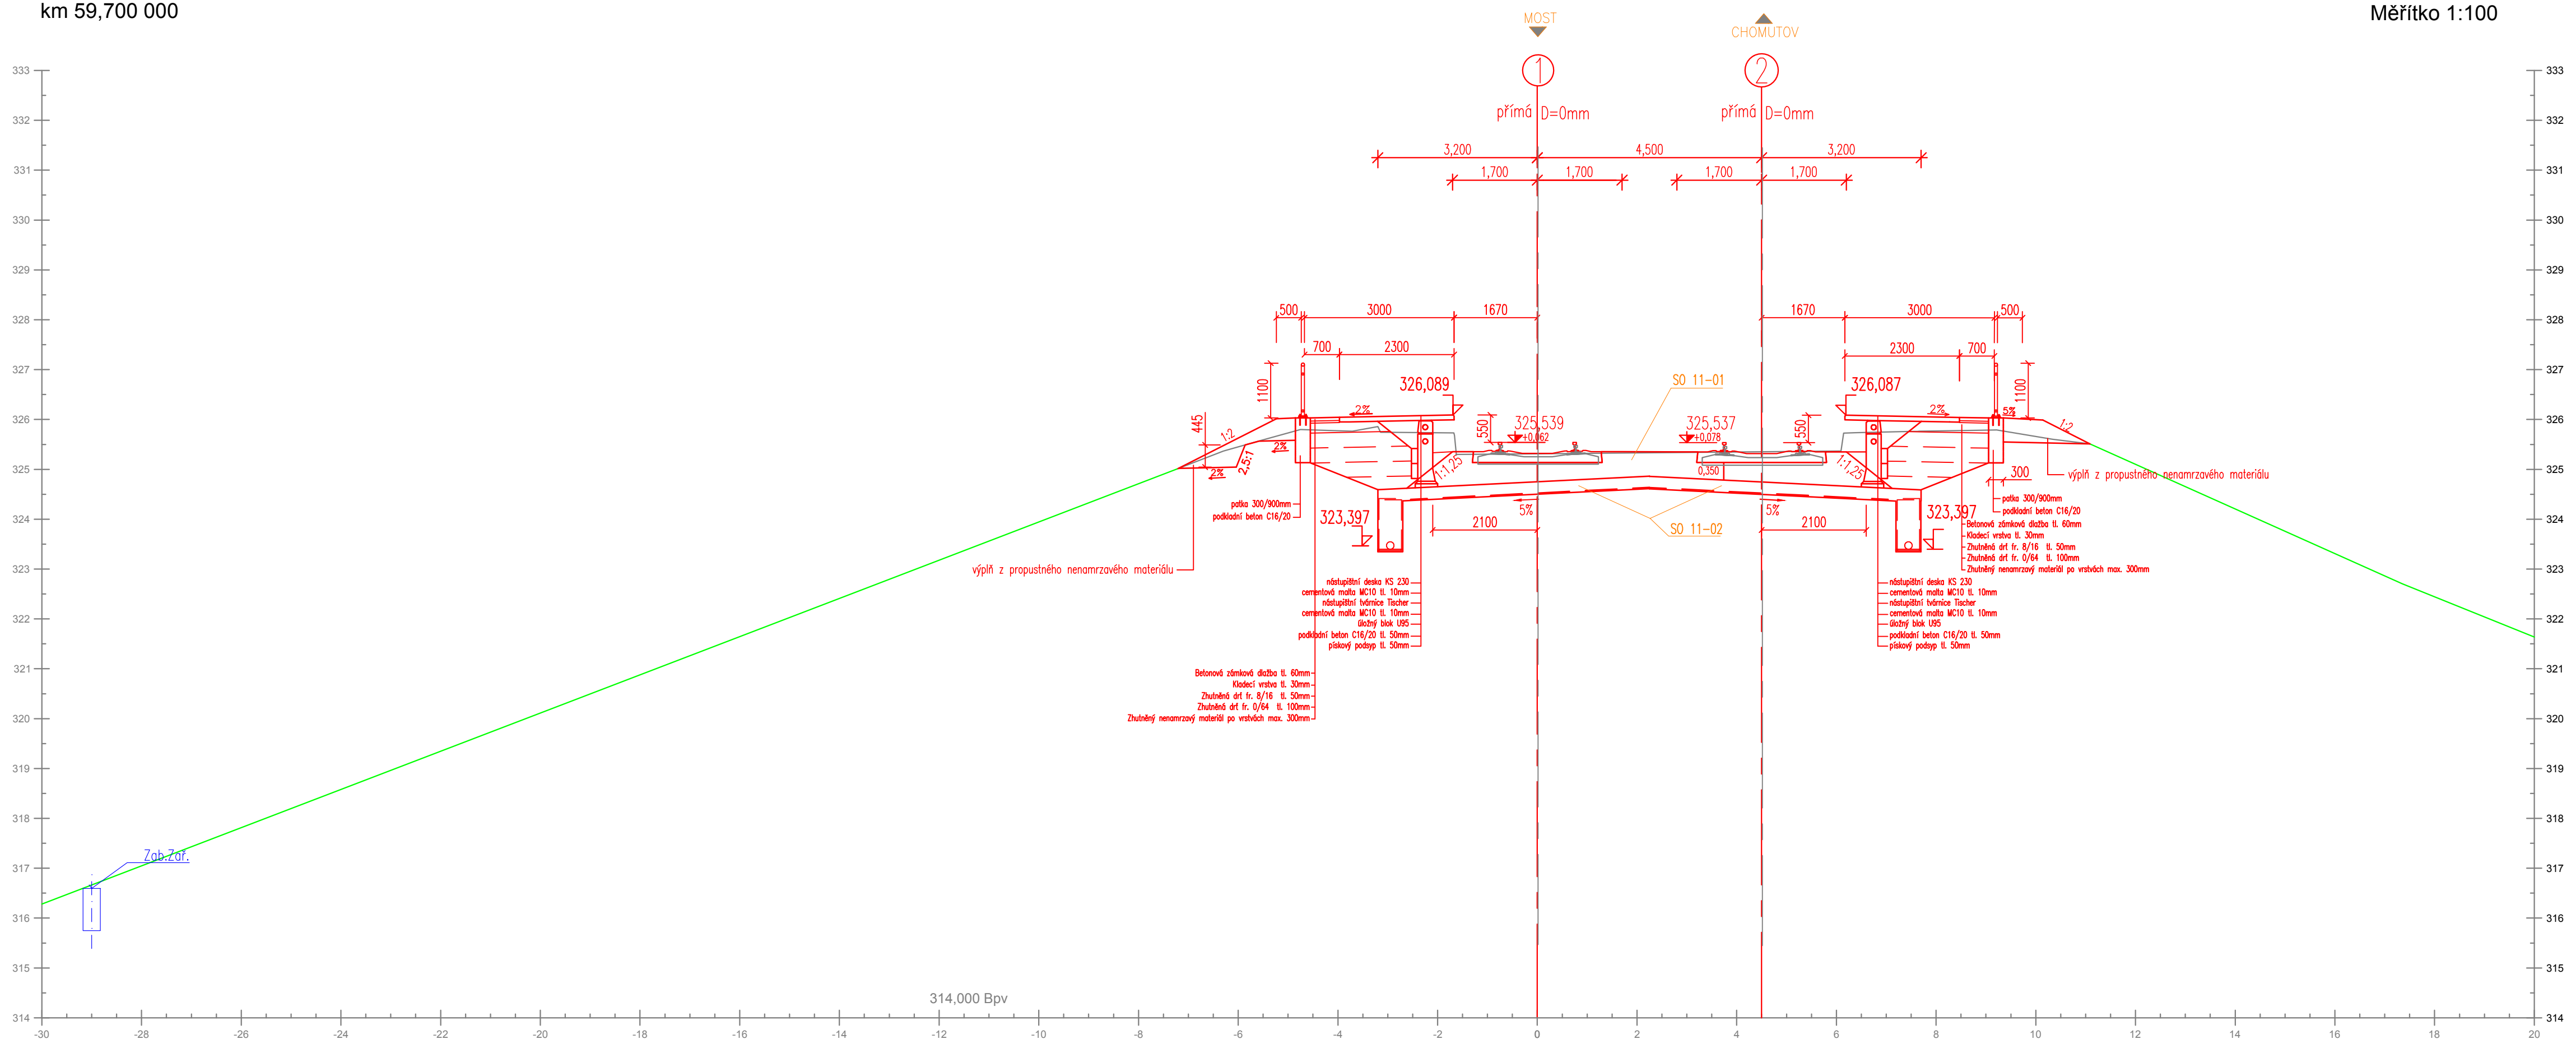

MOST
CHOMUTOV
1
2
přímá D=0mm
326,089
325,539
325,537
326,087
323,397
SO 11-01
SO 11-02
Zab.Zaf.
314,000 Bpv

LEGENDA:

- nový stav
- stávající terén
- rušené koleje / demolice
- popisky

Souřadnicový systém: S-JTSK
Výškový systém: Bpv

Přehled verzí přílohy

Číslo	Datum	Popis změny	Jméno	Podpis
P1	24.6.2017	Dokumentace k připomínkám	Prousek Petr, DiS.	Prousek
01	27.11.2017	Odevzdání čistopisu přípravné dokumentace	Prousek Petr, DiS.	Prousek

Zadavatel: **Správa železniční dopravní cesty, státní organizace**
Dlážděná 1003/7, Praha 1 - Nové Město 110 00
SŽDC s.o., Stavební správa západ
Sokolovská 278/1955, Praha 9 190 00

Zhotovitel: **PROJEKT servis spol. s r.o.**
U Elektry 830/2b, Praha 9 - Hloubětín 198 21
IČ: 49823141
tel.: 281 090 860
www.projekt-servis.cz firma@projekt-servis.cz

Vypracoval:	Kontroloval:	Odpovědný projektant:	Hlavní inženýr projektu:
Prousek Petr, DiS.	Ing. Melichar Stanislav	Ing. Martin Koudelka	Ing. Martin Koudelka

KRAJ: ÚSTECKÝ | OKRES: CHOMUTOV | OÚ: CHOMUTOV

Název akce:

REKONSTRUKCE TRATI V ÚSEKU KYJICE - CHOMUTOV

Obsah:

SO 12-01 Zast. Jirkov, nástupiště

E.1.2 NÁSTUPIŠTĚ

Příloha:

CHARAKTERISTICKÉ ŘEZY

Číslo zakázky: **ZAK-2016-20**

Stupeň:	PD
Datum:	11/2017
Měřítko:	1:100
Formát:	15XA4

Verze:	Část:	Č. přílohy:
01	E.1.2.1	3

Dokument lze užívat pouze ve smyslu příslušné smouvy o dílo. Žádná jeho část nemůže být dle zákona č. 121/2000 Sb. kopírována nebo jiným způsobem rozšiřována bez souhlasu PROJEKT-servis spol. s r.o.