


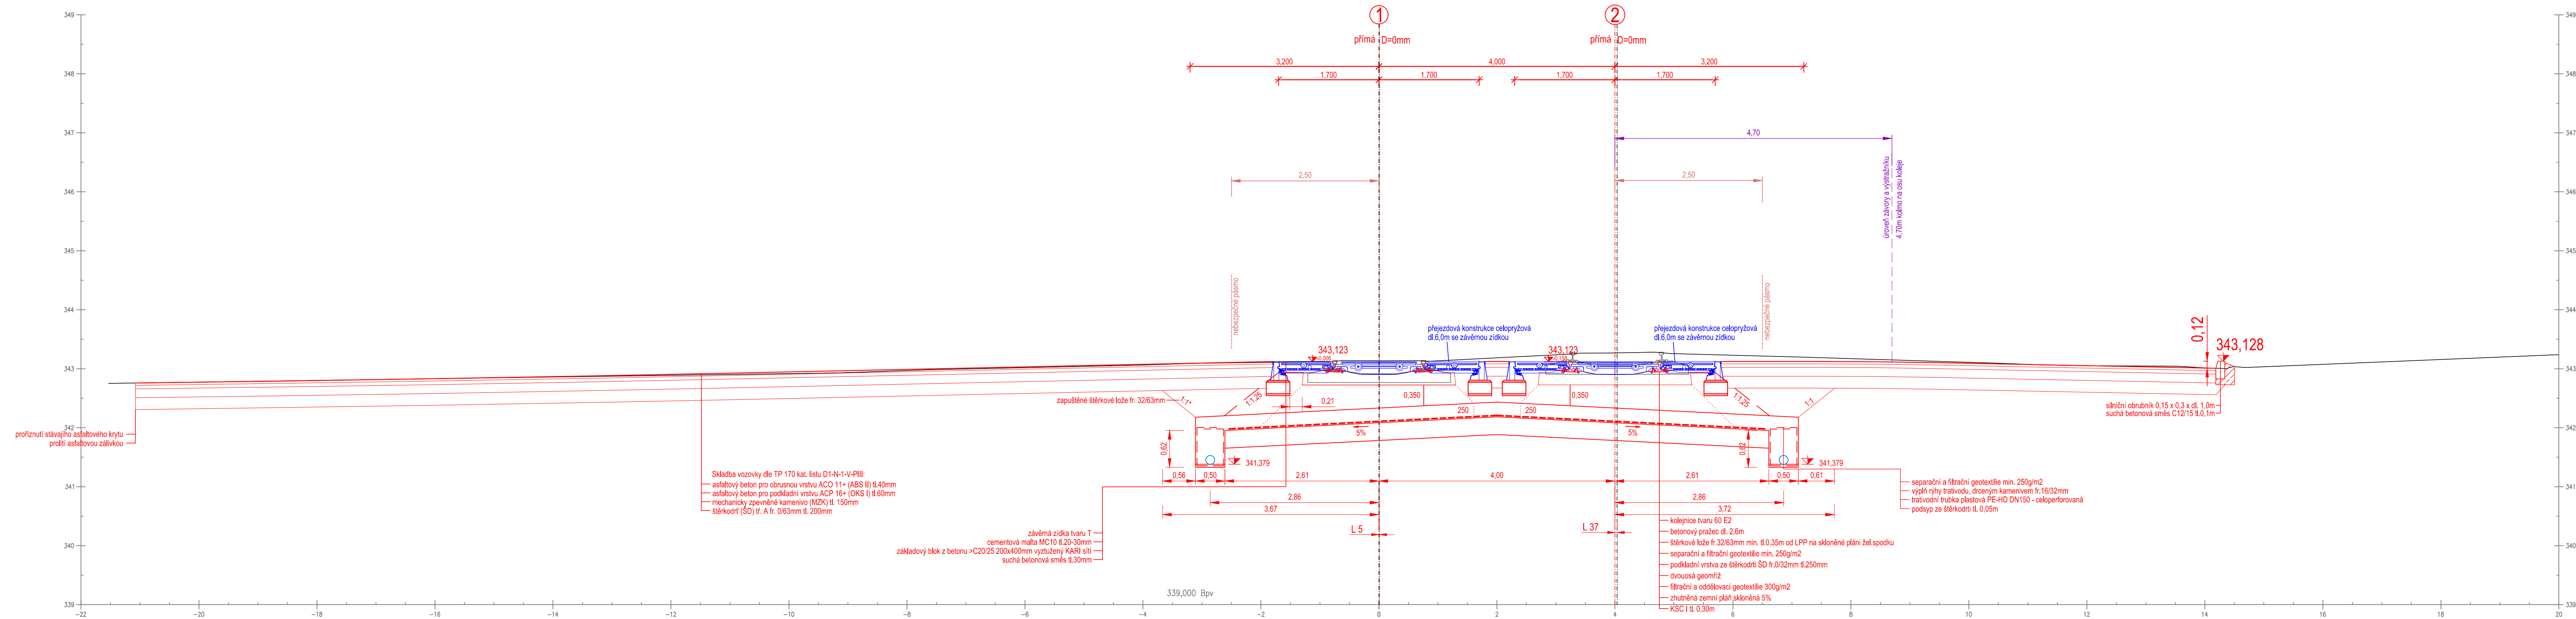

Vzorový příčný řez v km 62,34  
Měřítko 1:50

**SO 13-02 Přejezd v km 62,341**

Souřadnicový systém: S-JTSK

Výškový systém: Bpv

Číslo	Datum	Popis zmeny	Jméno	Podpis
P1	24.6.2017	Dokumentace k připomínkám	Bc. Michal Munzar	
01	27.11.2017	Odevzdání čistopisu přípravné dokumentace	Bc. Michal Munzar	

**Zadavatel:** Správa železniční dopravní cesty, státní organizace

Dlážděná 1003/7, Praha 1 - Nové Město 110 00

SŽDC s.o., Stavební správa západ

Sokolovská 278/1955, Praha 9 190 00

\_\_\_\_\_

**Zhotovitel: PROJEKT servis spol. s r.o**

U Elektry 830/2b, Praha 9 - Hloubětín 198 21

Tel: 001 000

www.projekt


Vypracoval: 


	BC. Michael M.

KRAJ: ÚSTECKÝ

**Název akce:**












\_\_\_\_\_