


Podrobný podélný profil: PŘEJEZD V KM 62.341 SO 13-02 M 1:50/50
Rozsah: km 0,00000 - km 0,03517

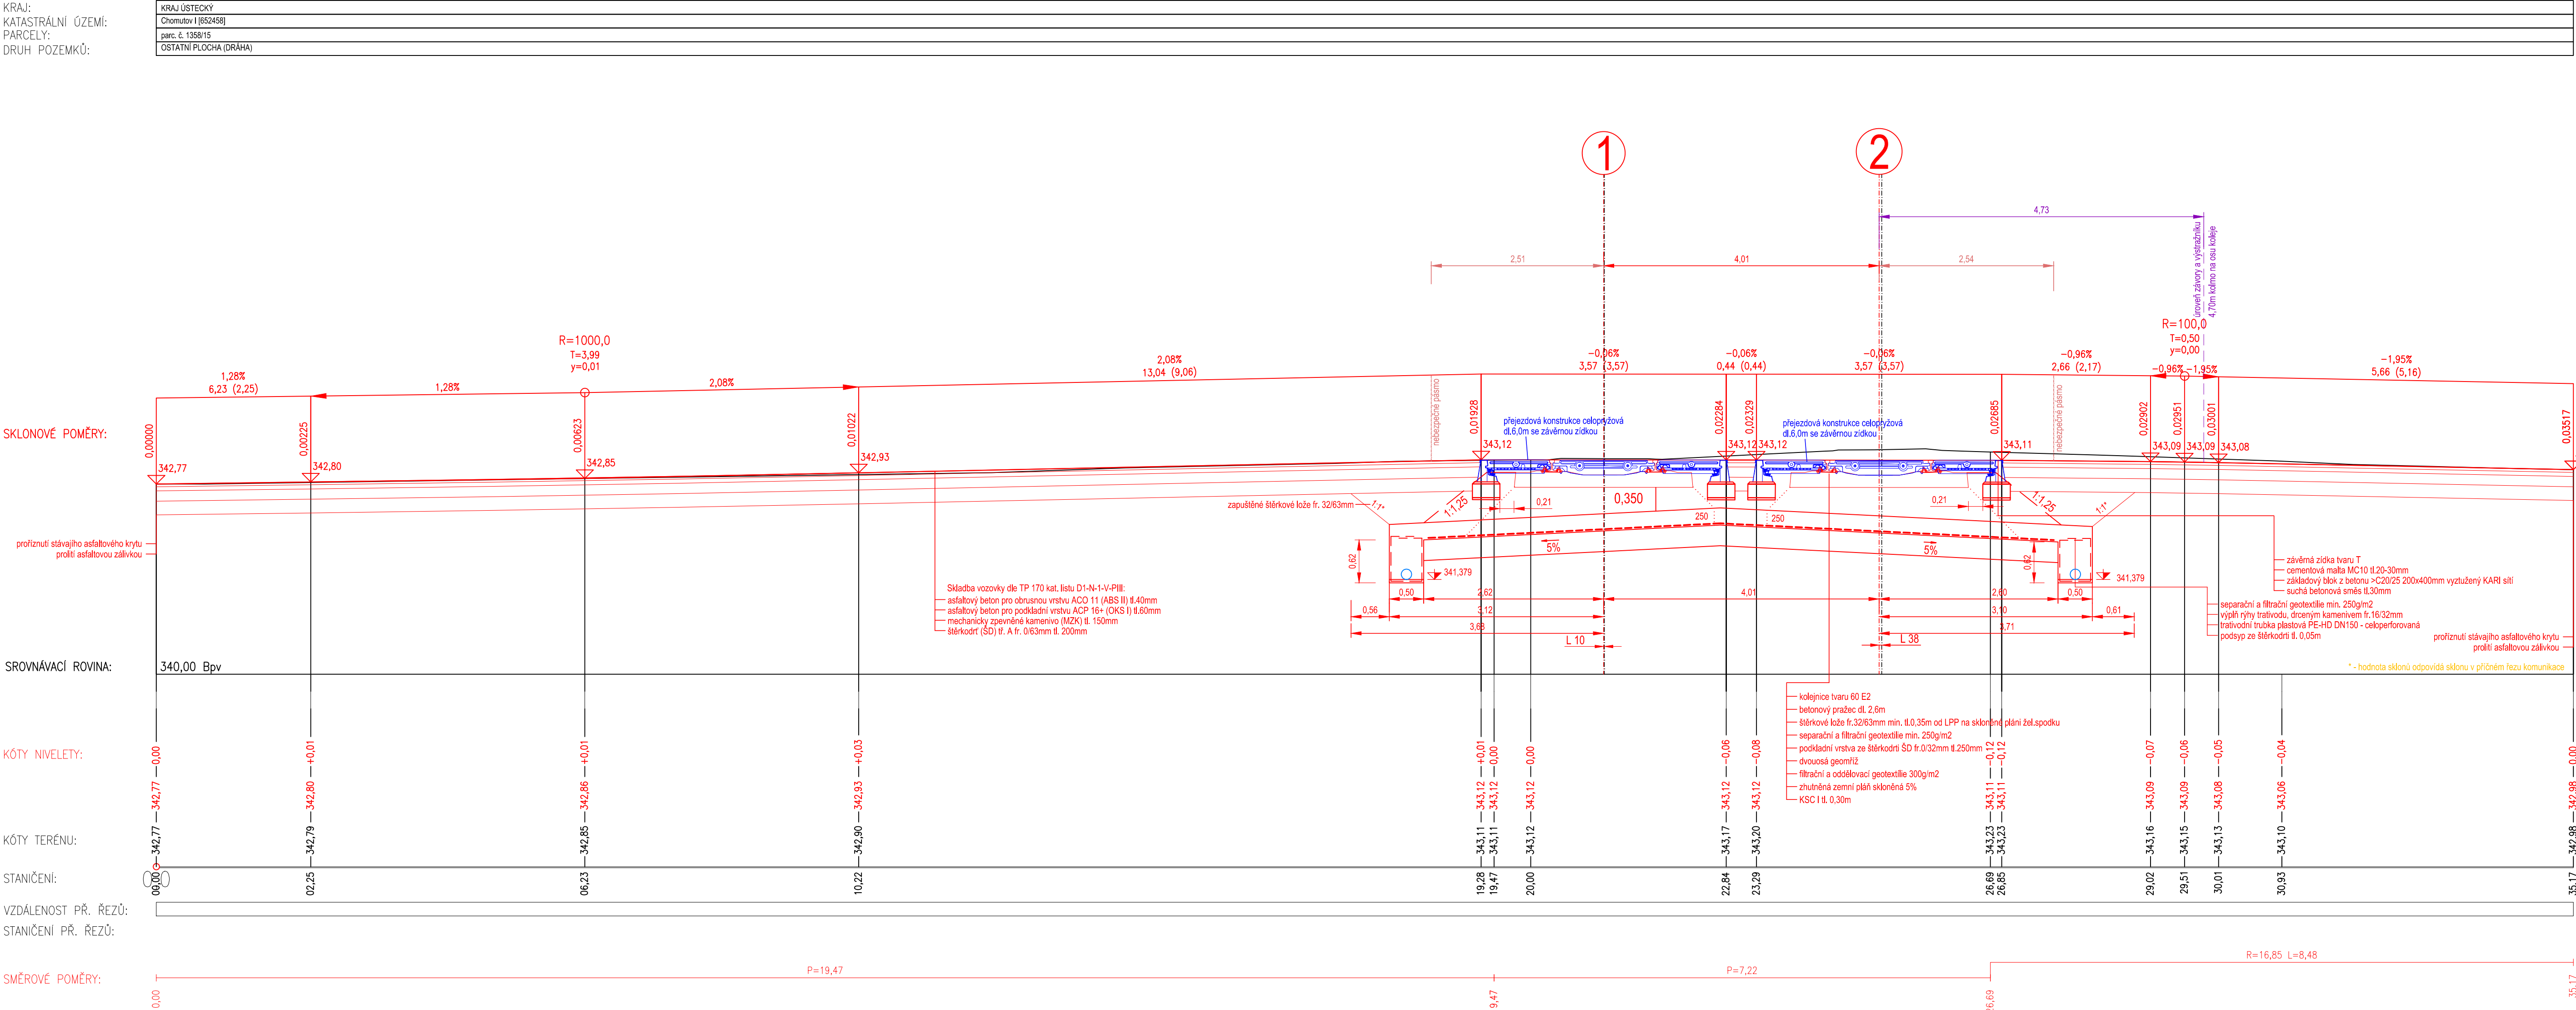

SO 13-02 Přejezd v km 62,341

Souřadnicový systém: S-JTSK
Výškový systém: Bpv

Přehled verzí přílohy				
Číslo	Datum	Popis změny	Jméno	Podpis
P1	24.6.2017	Dokumentace k připomínkám	Bc. Michal Munzar	
01	27.11.2017	Odevzdání čístopisu přípravné dokumentace	Bc. Michal Munzar	
Zadavatel: Správa železniční dopravní cesty, státní organizace Dlážděná 1003/7, Praha 1 - Nové Město 110 00 SŽDC s.o., Stavební správa západ Sokolovská 278/1955, Praha 9 190 00				
Zhotovitel: PROJEKT servis spol. s r.o. U Elektry 830/2b, Praha 9 - Hloubětín 198 21 IČ: 49823141 tel.: 281 090 860 www.projekt-servis.cz firma@projekt-servis.cz				
Vypracoval:  Bc. Michal Munzar	Kontroloval:  Dana Specinová, DiS	Odpovědný projektant:  Ing. Martin Kouřelka	Hlavní inženýr projektu:  Ing. Martin Kouřelka	
KRAJ: ÚSTECKÝ		OKRES: CHOMUTOV	OÚ: CHOMUTOV	
Název akce:				
REKONSTRUKCE TRATI V ÚSEKU KYJICE - CHOMUTOV				
Obsah:	E. Stavební část		Číslo zakázky: ZAK-2016-20	
	E.1 Inženýrské objekty		Stupeň:	PD
	E.1.3 Železniční přejezdy		Datum:	11/2017
	SO 13-02 Železniční přejezd v km 62,341		Měřítko:	1 : 50
Příloha:	Podélný profil komunikace		Formát:	5 x A4
			Verze:	Část:
			01	E.1.3.2
			Č. přílohy: 4.	