


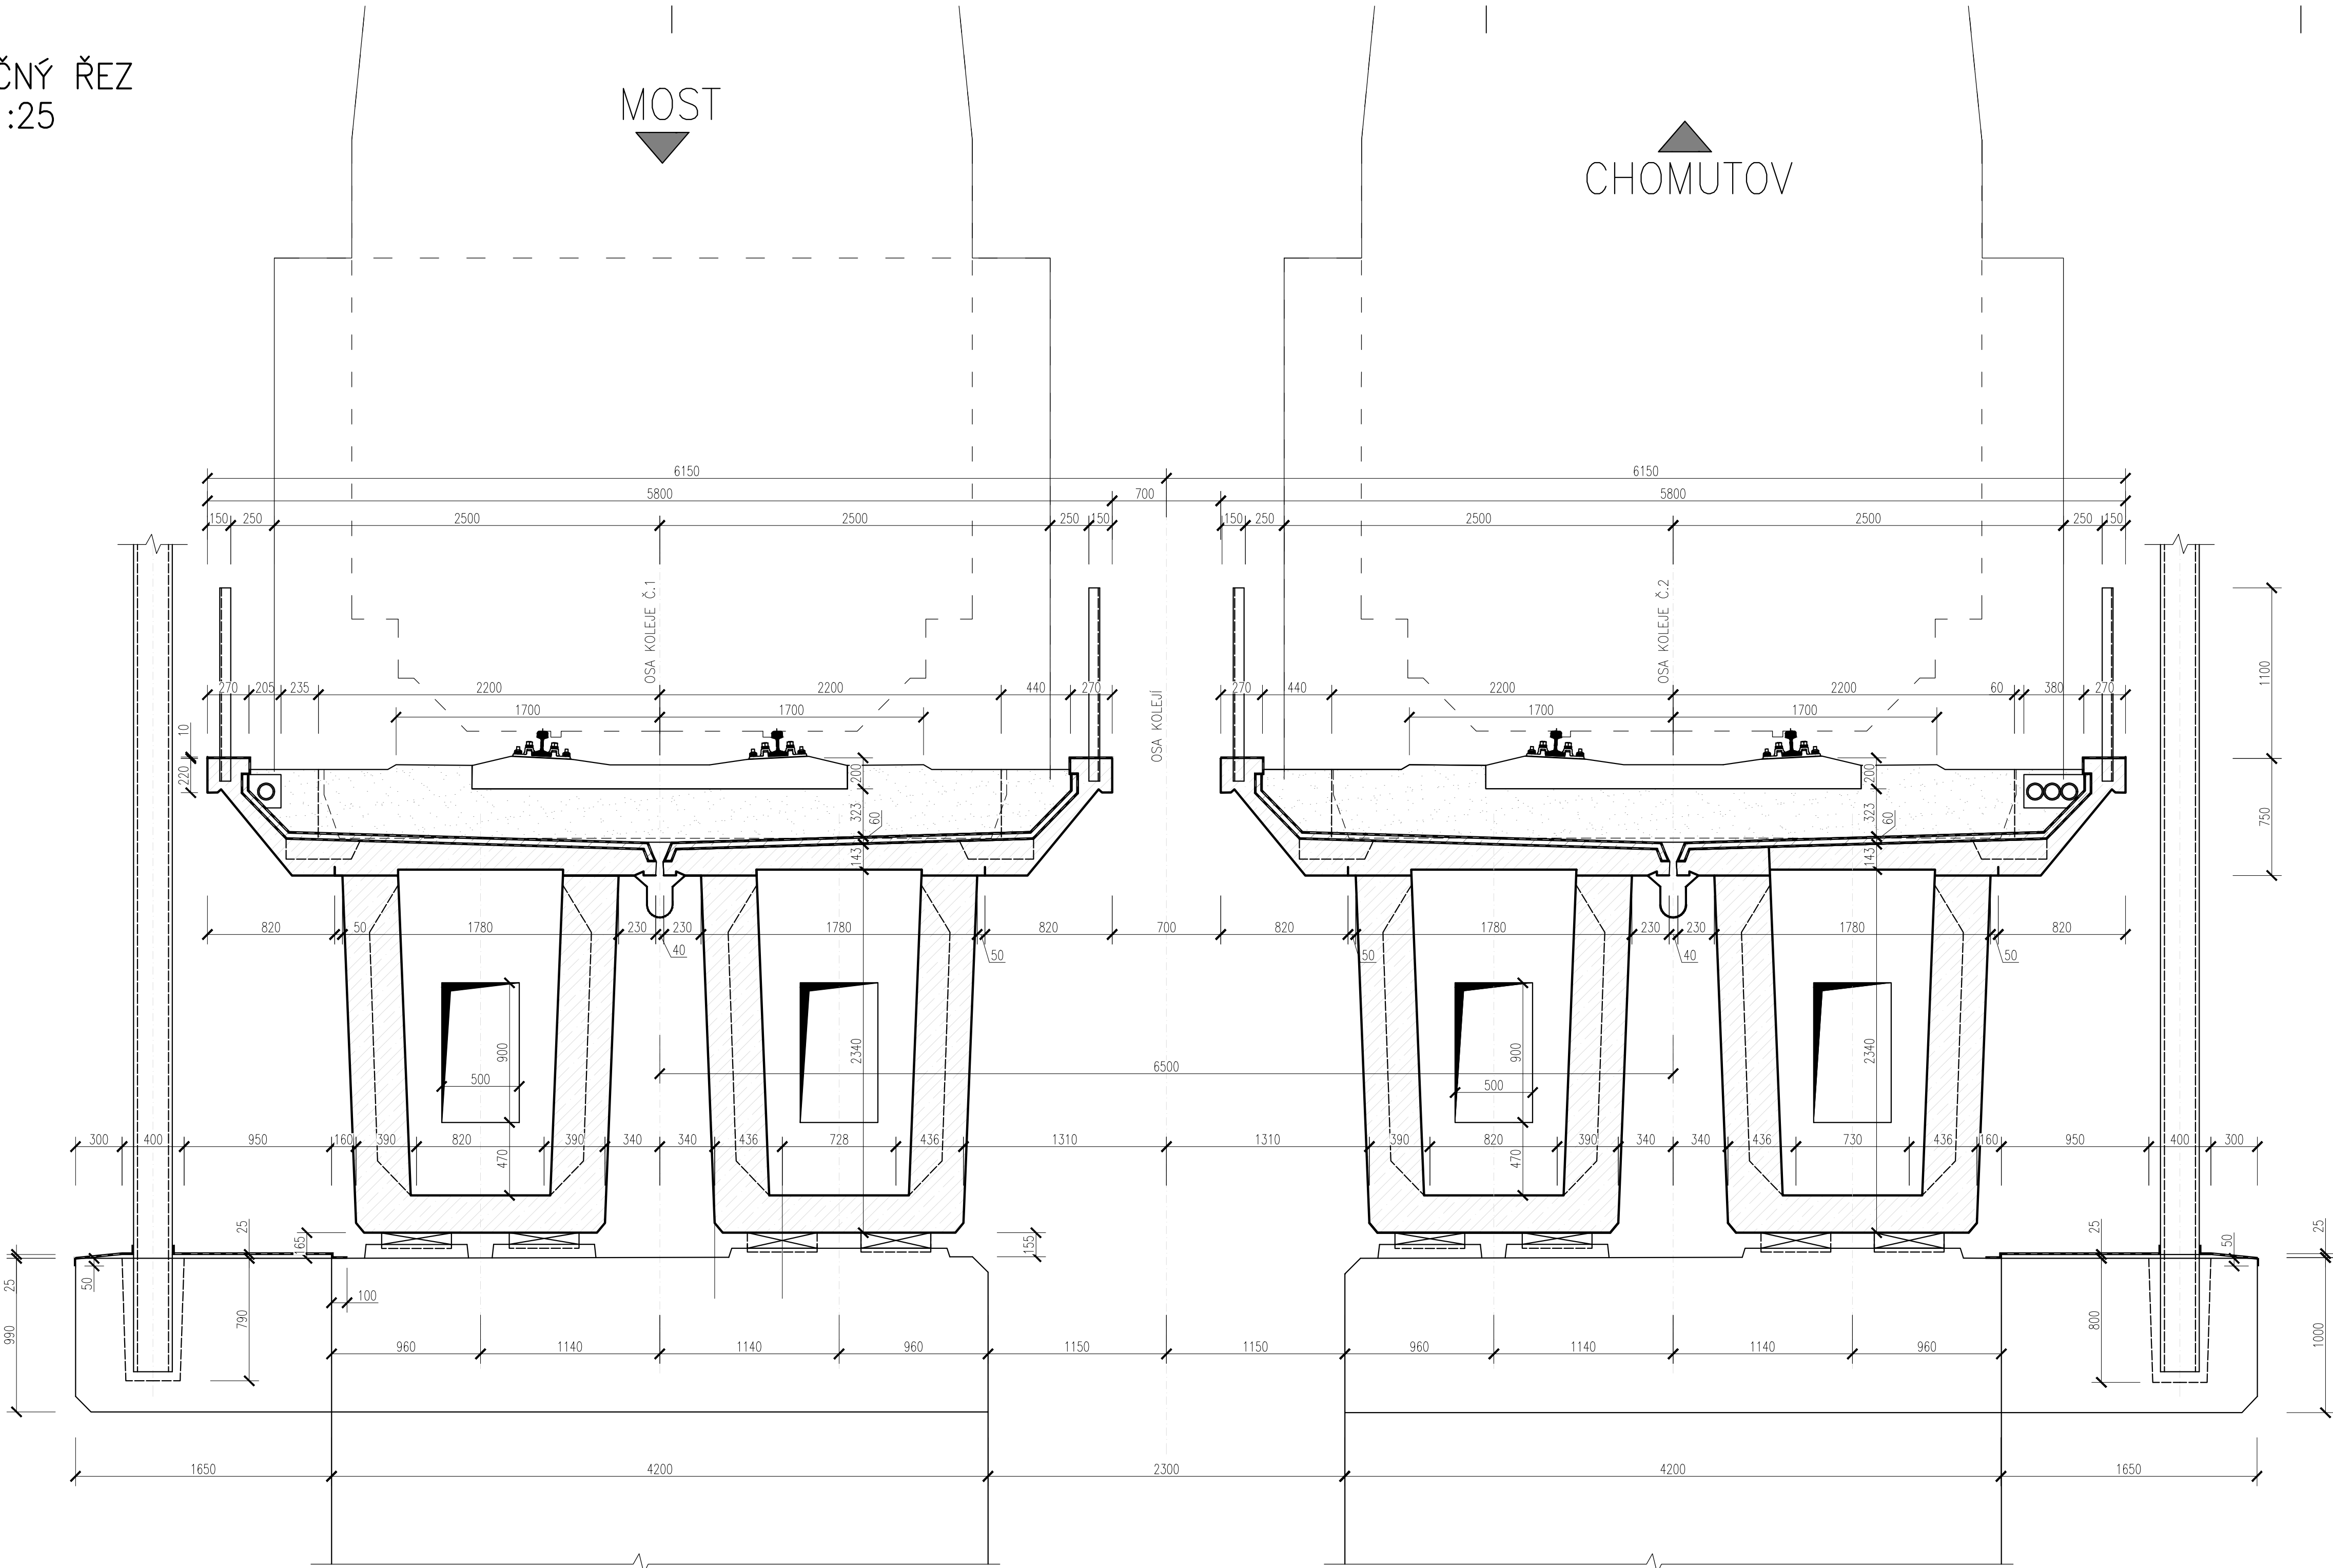




PŘÍČNÝ ŘEZ  
M 1:25

MOST  
▼

▲  
CHOMUTOV



Souřadnicový systém: S-JTSK  
Výškový systém: Bpv

Přehled verzí přílohy			
Číslo	Datum	Popis změny	
P1	12.6.2017	Dokumentace k připomínkám	Ing. Mužíková
01	27.11.2017	Odevzdání čístopisu přípravné dokumentace	Ing. Mužíková
Správa železniční dopravní cesty, státní organizace		Jméno	Podpis
Dílaždná 1003/7, Praha 1 - Nové Město 110 00			
SŽDC s.o., Stavební správa západ		Ing. Mužíková	Ing. Mužíková
Sokolovská 278/1955, Praha 9 190 00			
			
Správa železniční dopravní cesty			
PROJEKT servis spol. s r.o.			
U Elektrů 830/2b, Praha 9 - Hloubětín 198 21			
IČ: 49823141			
tel.: 281 090 860			
www.projekt-servis.cz   firma@projekt-servis.cz			
			
Vypracoval:		Kontroloval:	Odpovědný projektant:
			
Ing. Barbora Mužíková		Ing. Martin Verner	
		Ing. Martin Verner	
		Hlavní inženýr projektu:	
			
		Ing. Martin Koudeřka	
KRAJ: ÚSTECKÝ		OKRES: CHOMUTOV	OÚ: CHOMUTOV
REKONSTRUKCE TRATI V ÚSEKU KYJICE - CHOMUTOV			
E. STAVEBNÍ ČÁST		Číslo zakázky: ZAK-2016-20	
E.1 Inženýrské objekty		Stupeň:	PD
E.1.4 Mosty, propustky, zdi		Datum:	11/2017
SO 14 01 Železniční most v km 57,255		Měřítko:	1:25
		Formát:	6 x A4
STÁVAJÍCÍ STAV - PŘÍČNÝ ŘEZ		Verze:	Č. přílohy:
01	E.1.4.1		05