







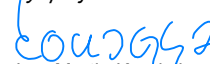


PŘÍČNÝ ŘEZ
M 1:25

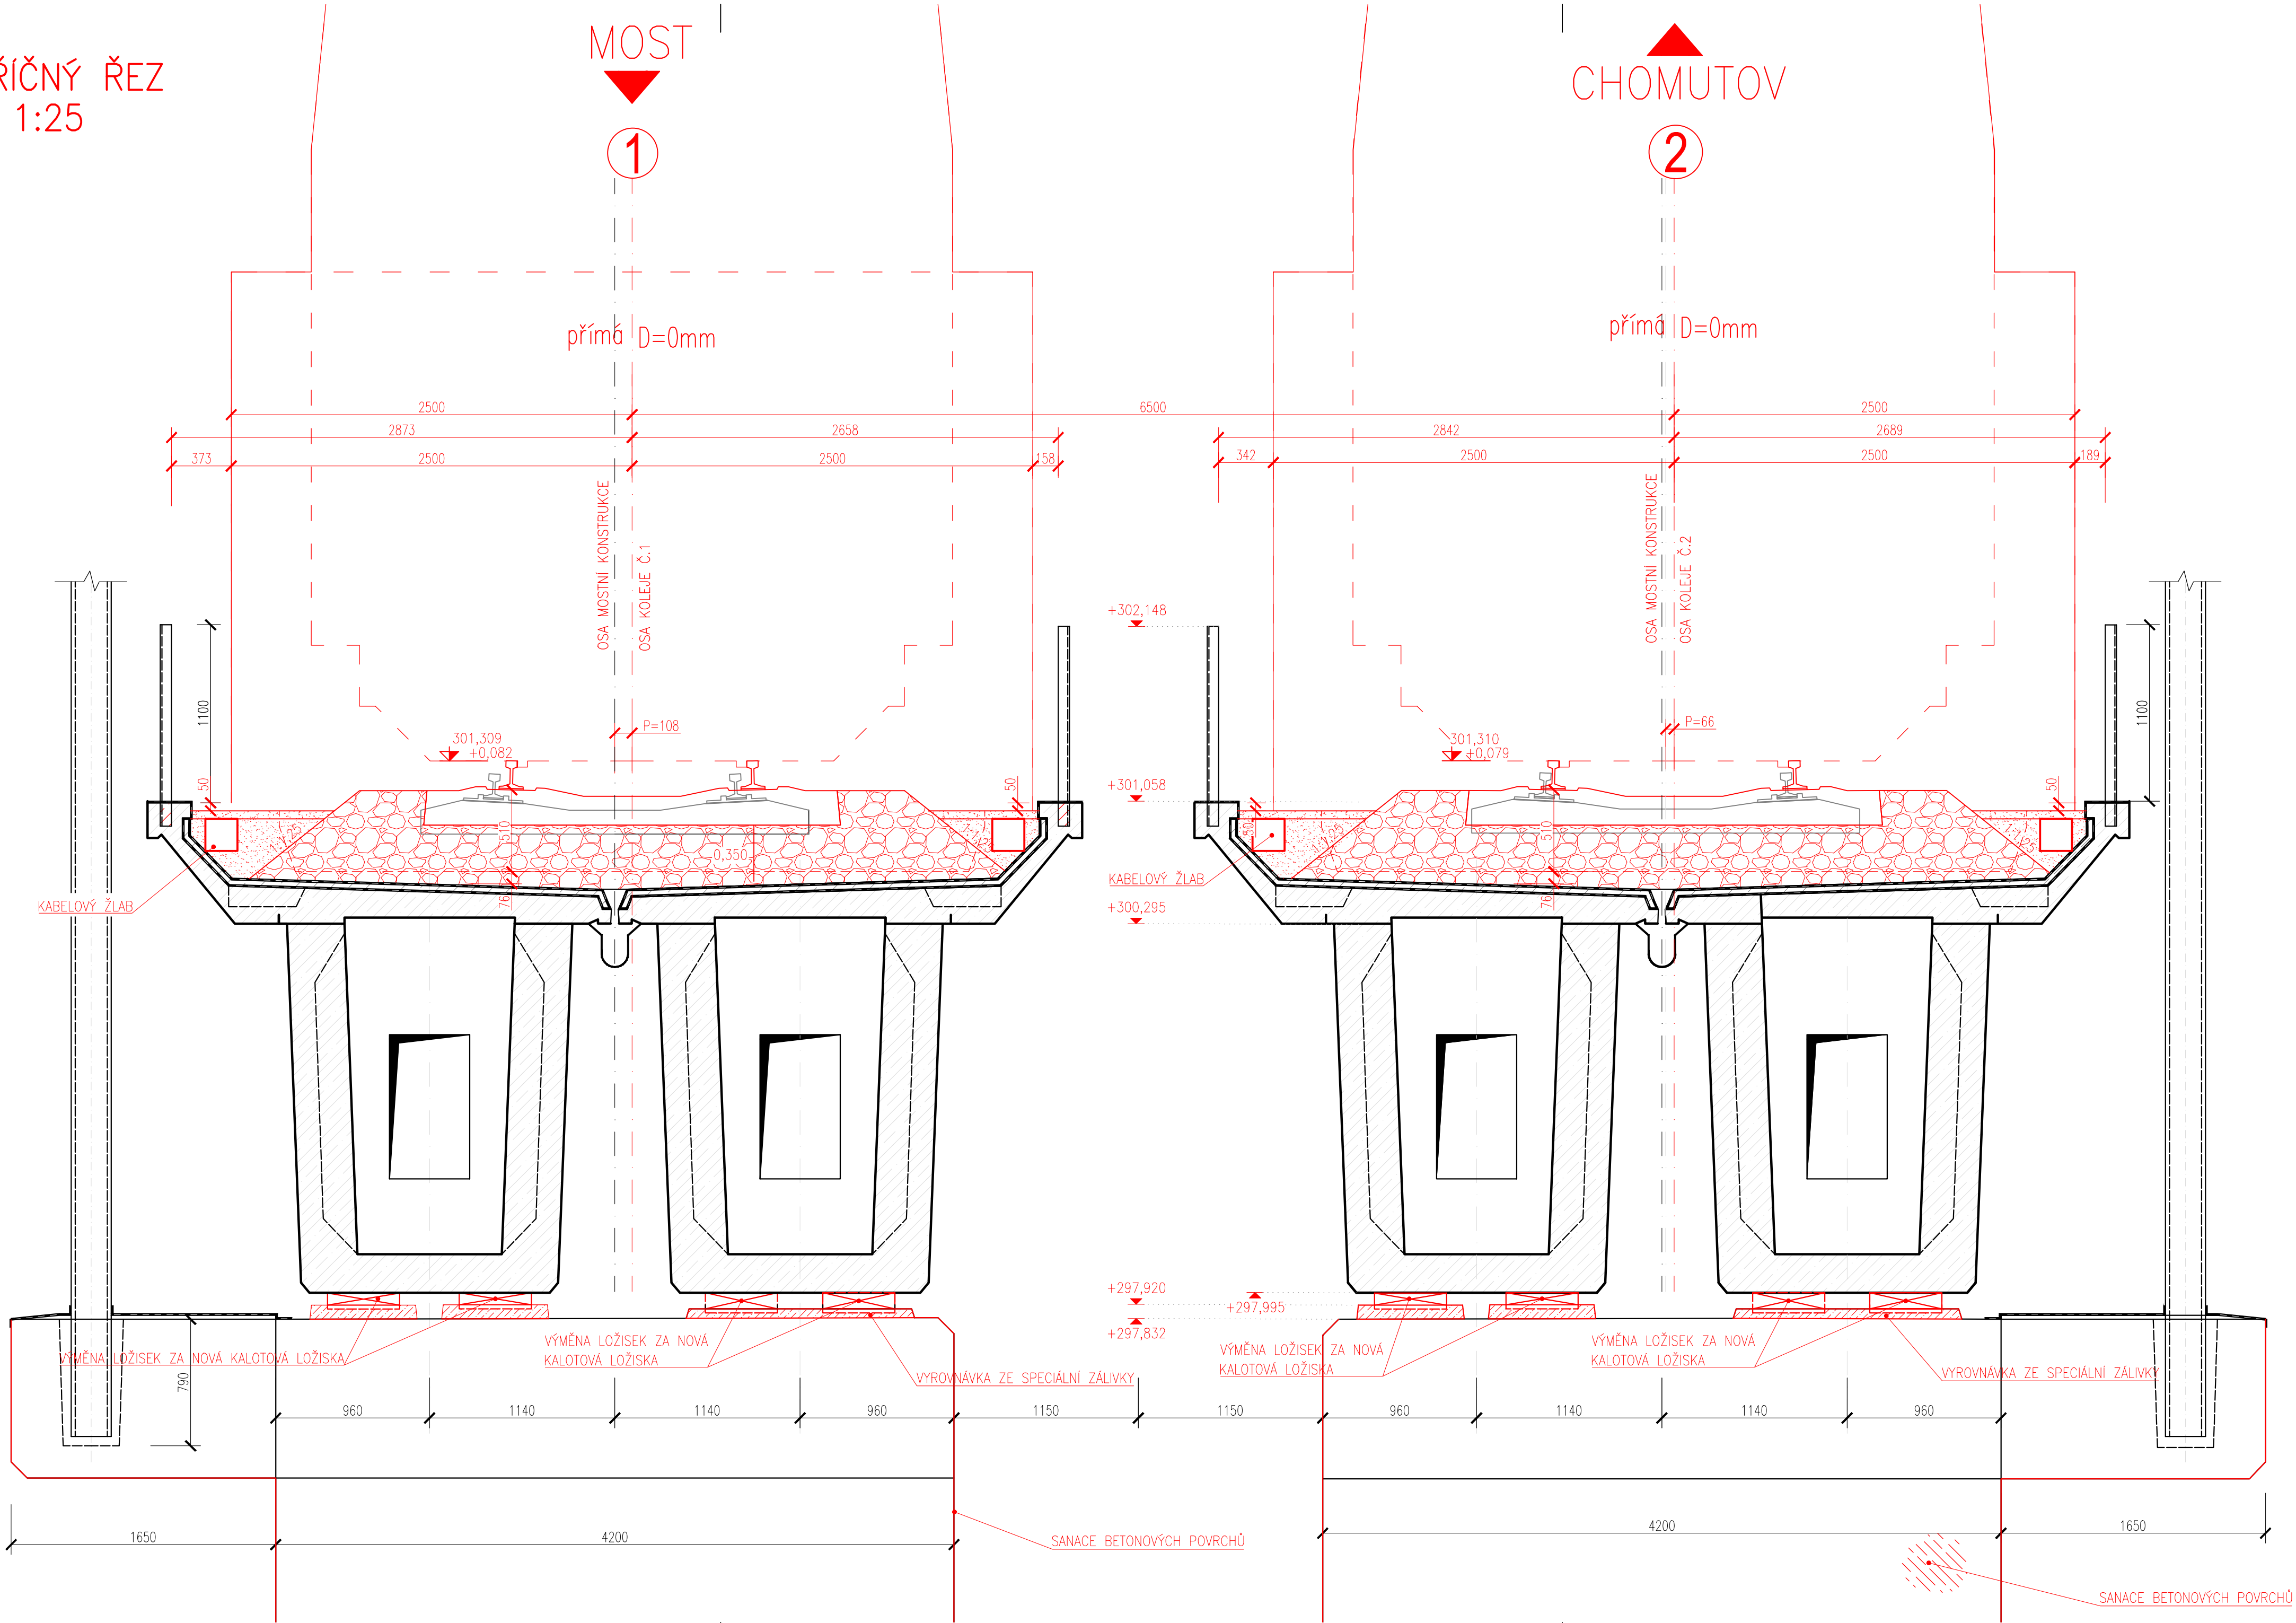

Souřadnicový systém: S-JTSK
Výškový systém: Bpv

Přehled verzí přílohy			
Číslo	Datum	Popis změny	
P1	12.6.2017	Dokumentace k připomínkám	
01	27.11.2017	Odevzdání čístopisu přípravné dokumentace	
		Jméno	Podpis
		Ing. Mužíková	
		Ing. Mužíková	
<div>Správa železniční dopravní cesty, státní organizace</div> <div>Dlážděná 1003/7, Praha 1 - Nové Město 110 00</div> <div>SŽDC s.o., Stavební správa západ</div> <div>Sokolovská 278/1955, Praha 9 190 00</div> <div></div> <div>PROJEKT servis spol. s r.o.</div> <div>U Elektry 830/2b, Praha 9 - Hloubětín 198 21</div> <div>IČ: 49823141</div> <div>tel.: 281 090 860</div> <div>www.projekt-servis.cz firma@projekt-servis.cz</div> <div></div>			
Vypracoval:		Kontroloval:	
	Ing. Barbora Mužíková		Ing. Martin Verner
Odpovědný projektant:		Hlavní inženýr projektu:	
	Ing. Martin Verner		Ing. Martin Koudeřka
KRAJ: ÚSTECKÝ		OKRES: CHOMUTOV	OÚ: CHOMUTOV
REKONSTRUKCE TRATI V ÚSEKU KYJICE - CHOMUTOV			
E. STAVEBNÍ ČÁST		Číslo zakázky: ZAK-2016-20	
E.1 Inženýrské objekty		Stupeň:	PD
E.1.4 Mosty, propustky, zdi		Datum:	11/2017
SO 14 01 Železniční most v km 57,255		Měřítko:	1:25
		Formát:	6 x A4
		Verze:	Část:
		01	E.1.4.1
		Č. přílohy:	08