


STÁVAJÍCÍ STAV – PŮDORYS
M 1:100

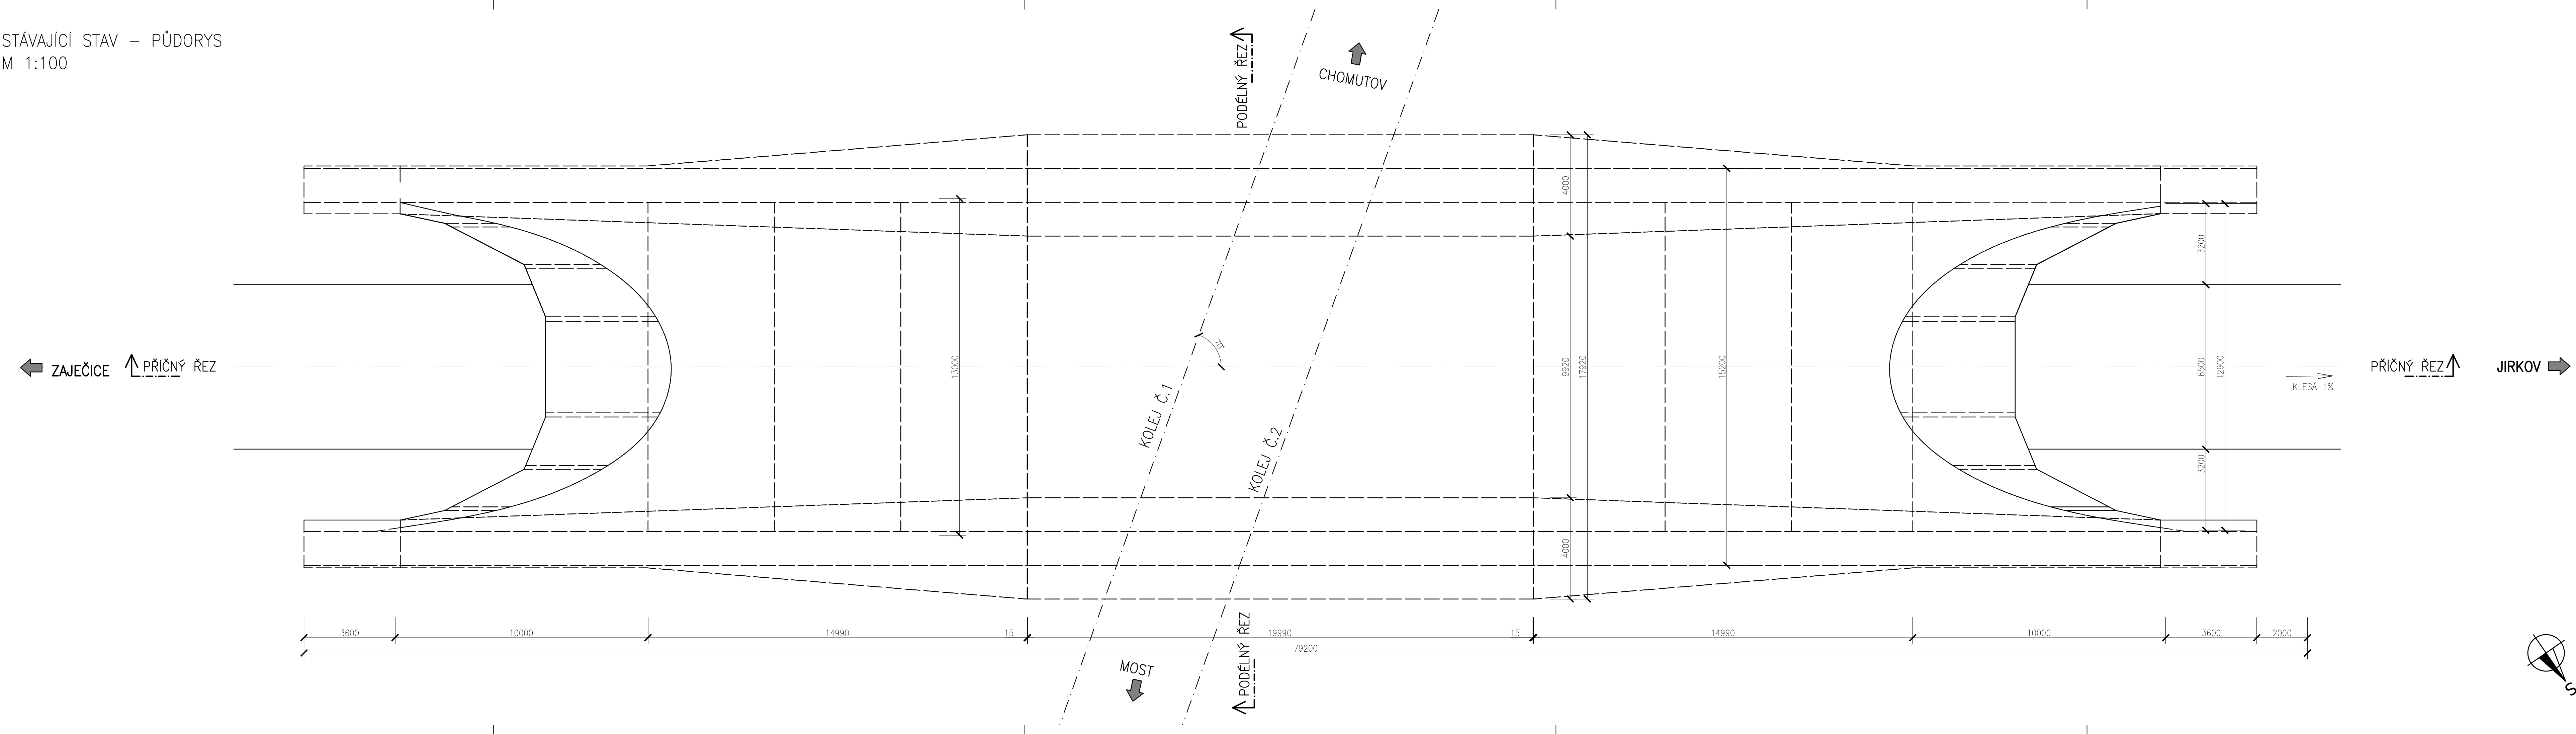

Souřadnicový systém: S-JTSK
Výškový systém: Bpv

<i>Přehled verzí přílohy</i>				
Číslo	Datum	Popis změny	Jméno	Podpis
P1	24.6.2017	Dokumentace k připomínkám	Ing. Mužíková	<i>Mužíková</i>
01	27.11.2017	Odevzdání čístopisu přípravné dokumentace	Ing. Mužíková	<i>Mužíková</i>
Správa železniční dopravní cesty, státní organizace Dlážděná 1003/7, Praha 1 - Nové Město 110 00 SŽDC s.o., Stavební správa západ Sokolovská 278/1955, Praha 9 190 00				
PROJEKT servis spol. s r.o. U Elektry 830/2b, Praha 9 - Hloubětín 198 21 IČ: 49823141 tel.: 281 090 860 www.projekt-servis.cz firma@projekt-servis.cz				
Vypracoval: <i>Barbora Mužíková</i> Ing. Barbora Mužíková		Kontroloval: <i>Martin Verner</i> Ing. Martin Verner	Odpovědný projektant: <i>Martin Verner</i> Ing. Martin Verner	Hlavní inženýr projektu: <i>Kouřelka</i> Ing. Martin Kouřelka
KRAJ: ÚSTECKÝ		OKRES: CHOMUTOV	OÚ: CHOMUTOV	
REKONSTRUKCE TRATI V ÚSEKU KYJICE - CHOMUTOV				
E. STAVEBNÍ ČÁST E.1 Inženýrské objekty E.1.4 Mosty, propustky, zdi SO 14 02 Železniční most v km 58,293			Číslo zakázky: ZAK-2016-20	
			Stupeň:	PD
			Datum:	11/2017
			Měřítko:	1:100
STÁVAJÍCÍ STAV - PŮDORYS			Formát:	6 x A4
			Verze:	Část:
			01	E.1.4.2
				03

Dokument lze užívat pouze ve smyslu příslušné smlouvy o dílo. Žádná jeho část nemůže být, dle zákona č. 121/2000 Sb., kopírována nebo jiným způsobem rozšiřována bez souhlasu PROJEKT servis spol. s r.o.