


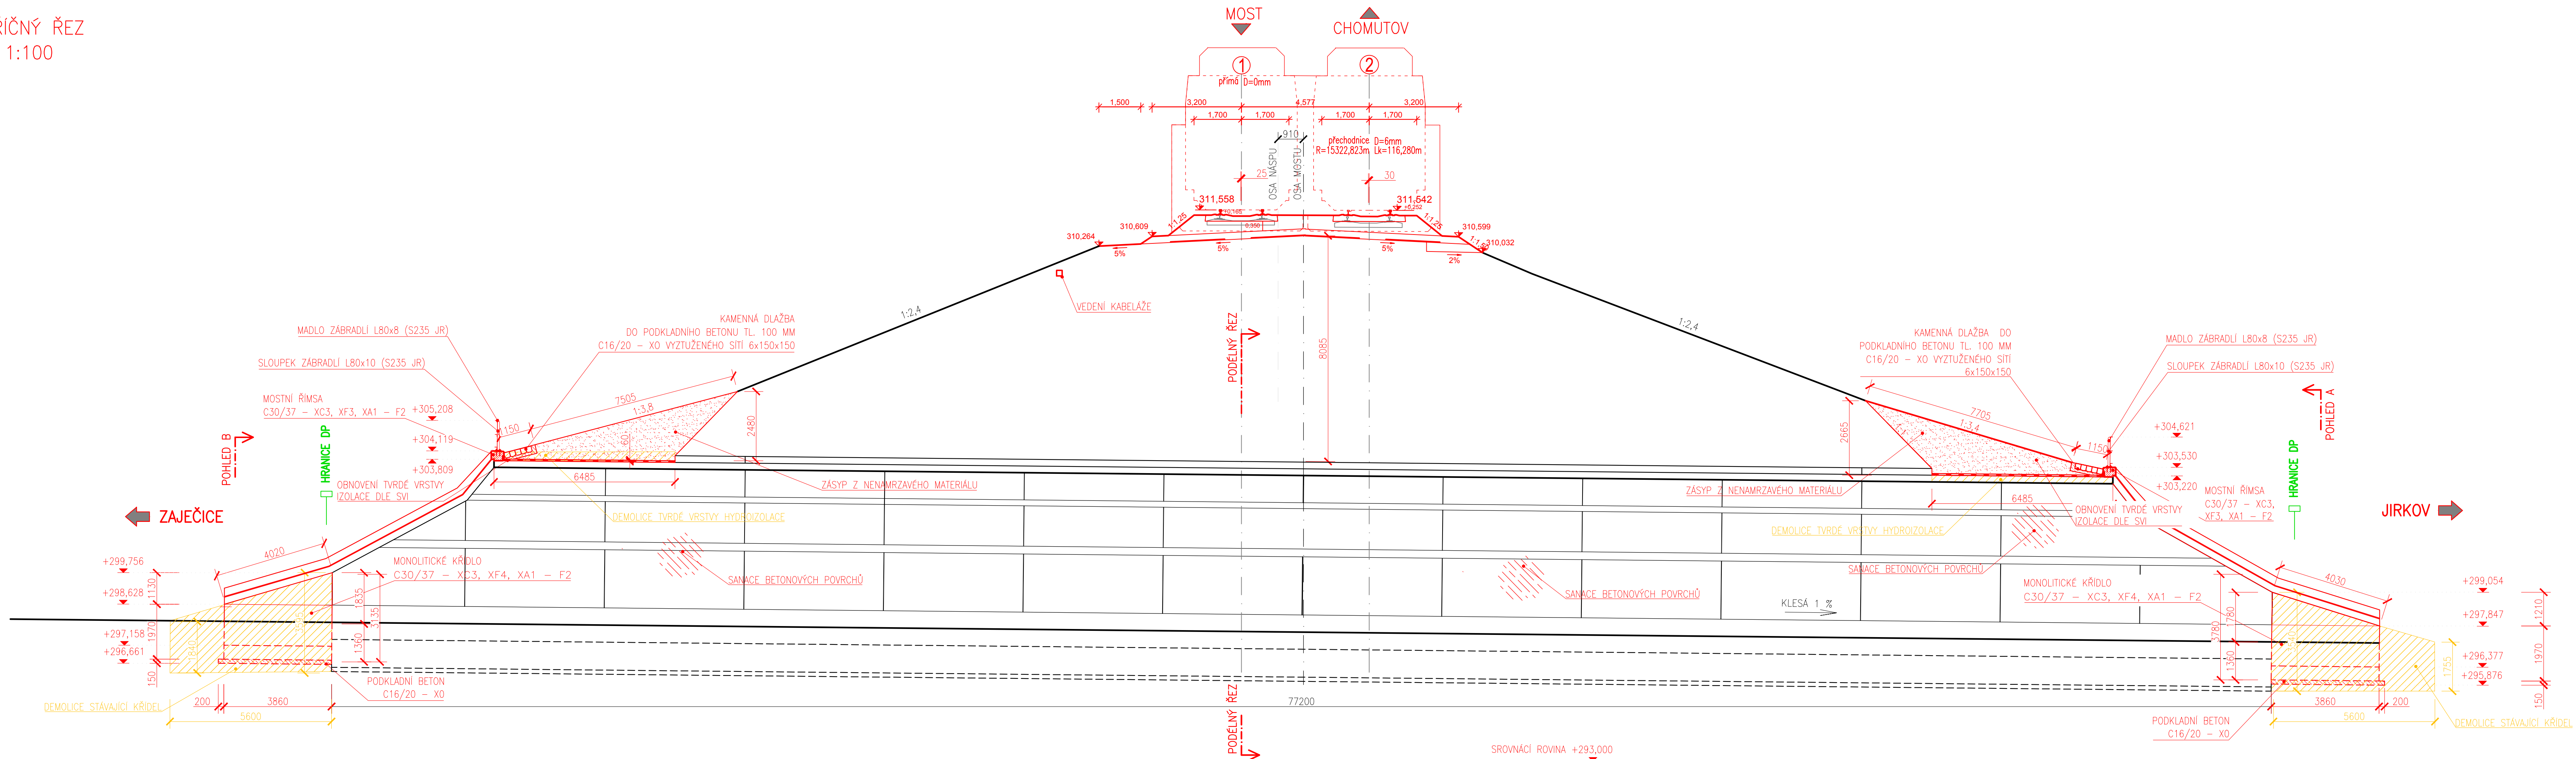

PŘÍČNÝ ŘEZ
M 1:100



Výškový systém: Bpv

Přehled verzí přílohy				
Číslo	Datum	Popis změny	Jméno	Podpis
P1	24.6.2017	Dokumentace k připomínkám	Ing. Mužíková	
01	27.11.2017	Odevzdání čistopisu přípravné dokumentace	Ing. Mužíková	

Dlážděná 1003/7, Praha 1 - Nové Město 110 00

Sokolovská 278/1955, Praha 9 190 00



U Elektry 830/2b, Praha 9 - Hloubětín 198 21

www.projekt-servis.cz firma@projekt-servis.cz

Ans 4) $\sqrt{5}$ —

RAJ: ÚSTECKÝ	OKRES: CH
--------------	-----------

BEKONSTRUKCE TRAT

REKONSTRUKCE TRATIV USERU KYSICE - CHOMUTOV

E.1 Inženyérské objekty

20 14 22 železničář, mostář, 50 22

REFERENCES

Dokument lze užívat pouze ve smyslu příslušné smlouvy o dílo. Žádná jeho část nemůže být dle zákona č. 121/2000 Sb. kopírována nebo jiným způsobem rozšiřována bez souhlasu PROJEKT servis spol. s r.o.