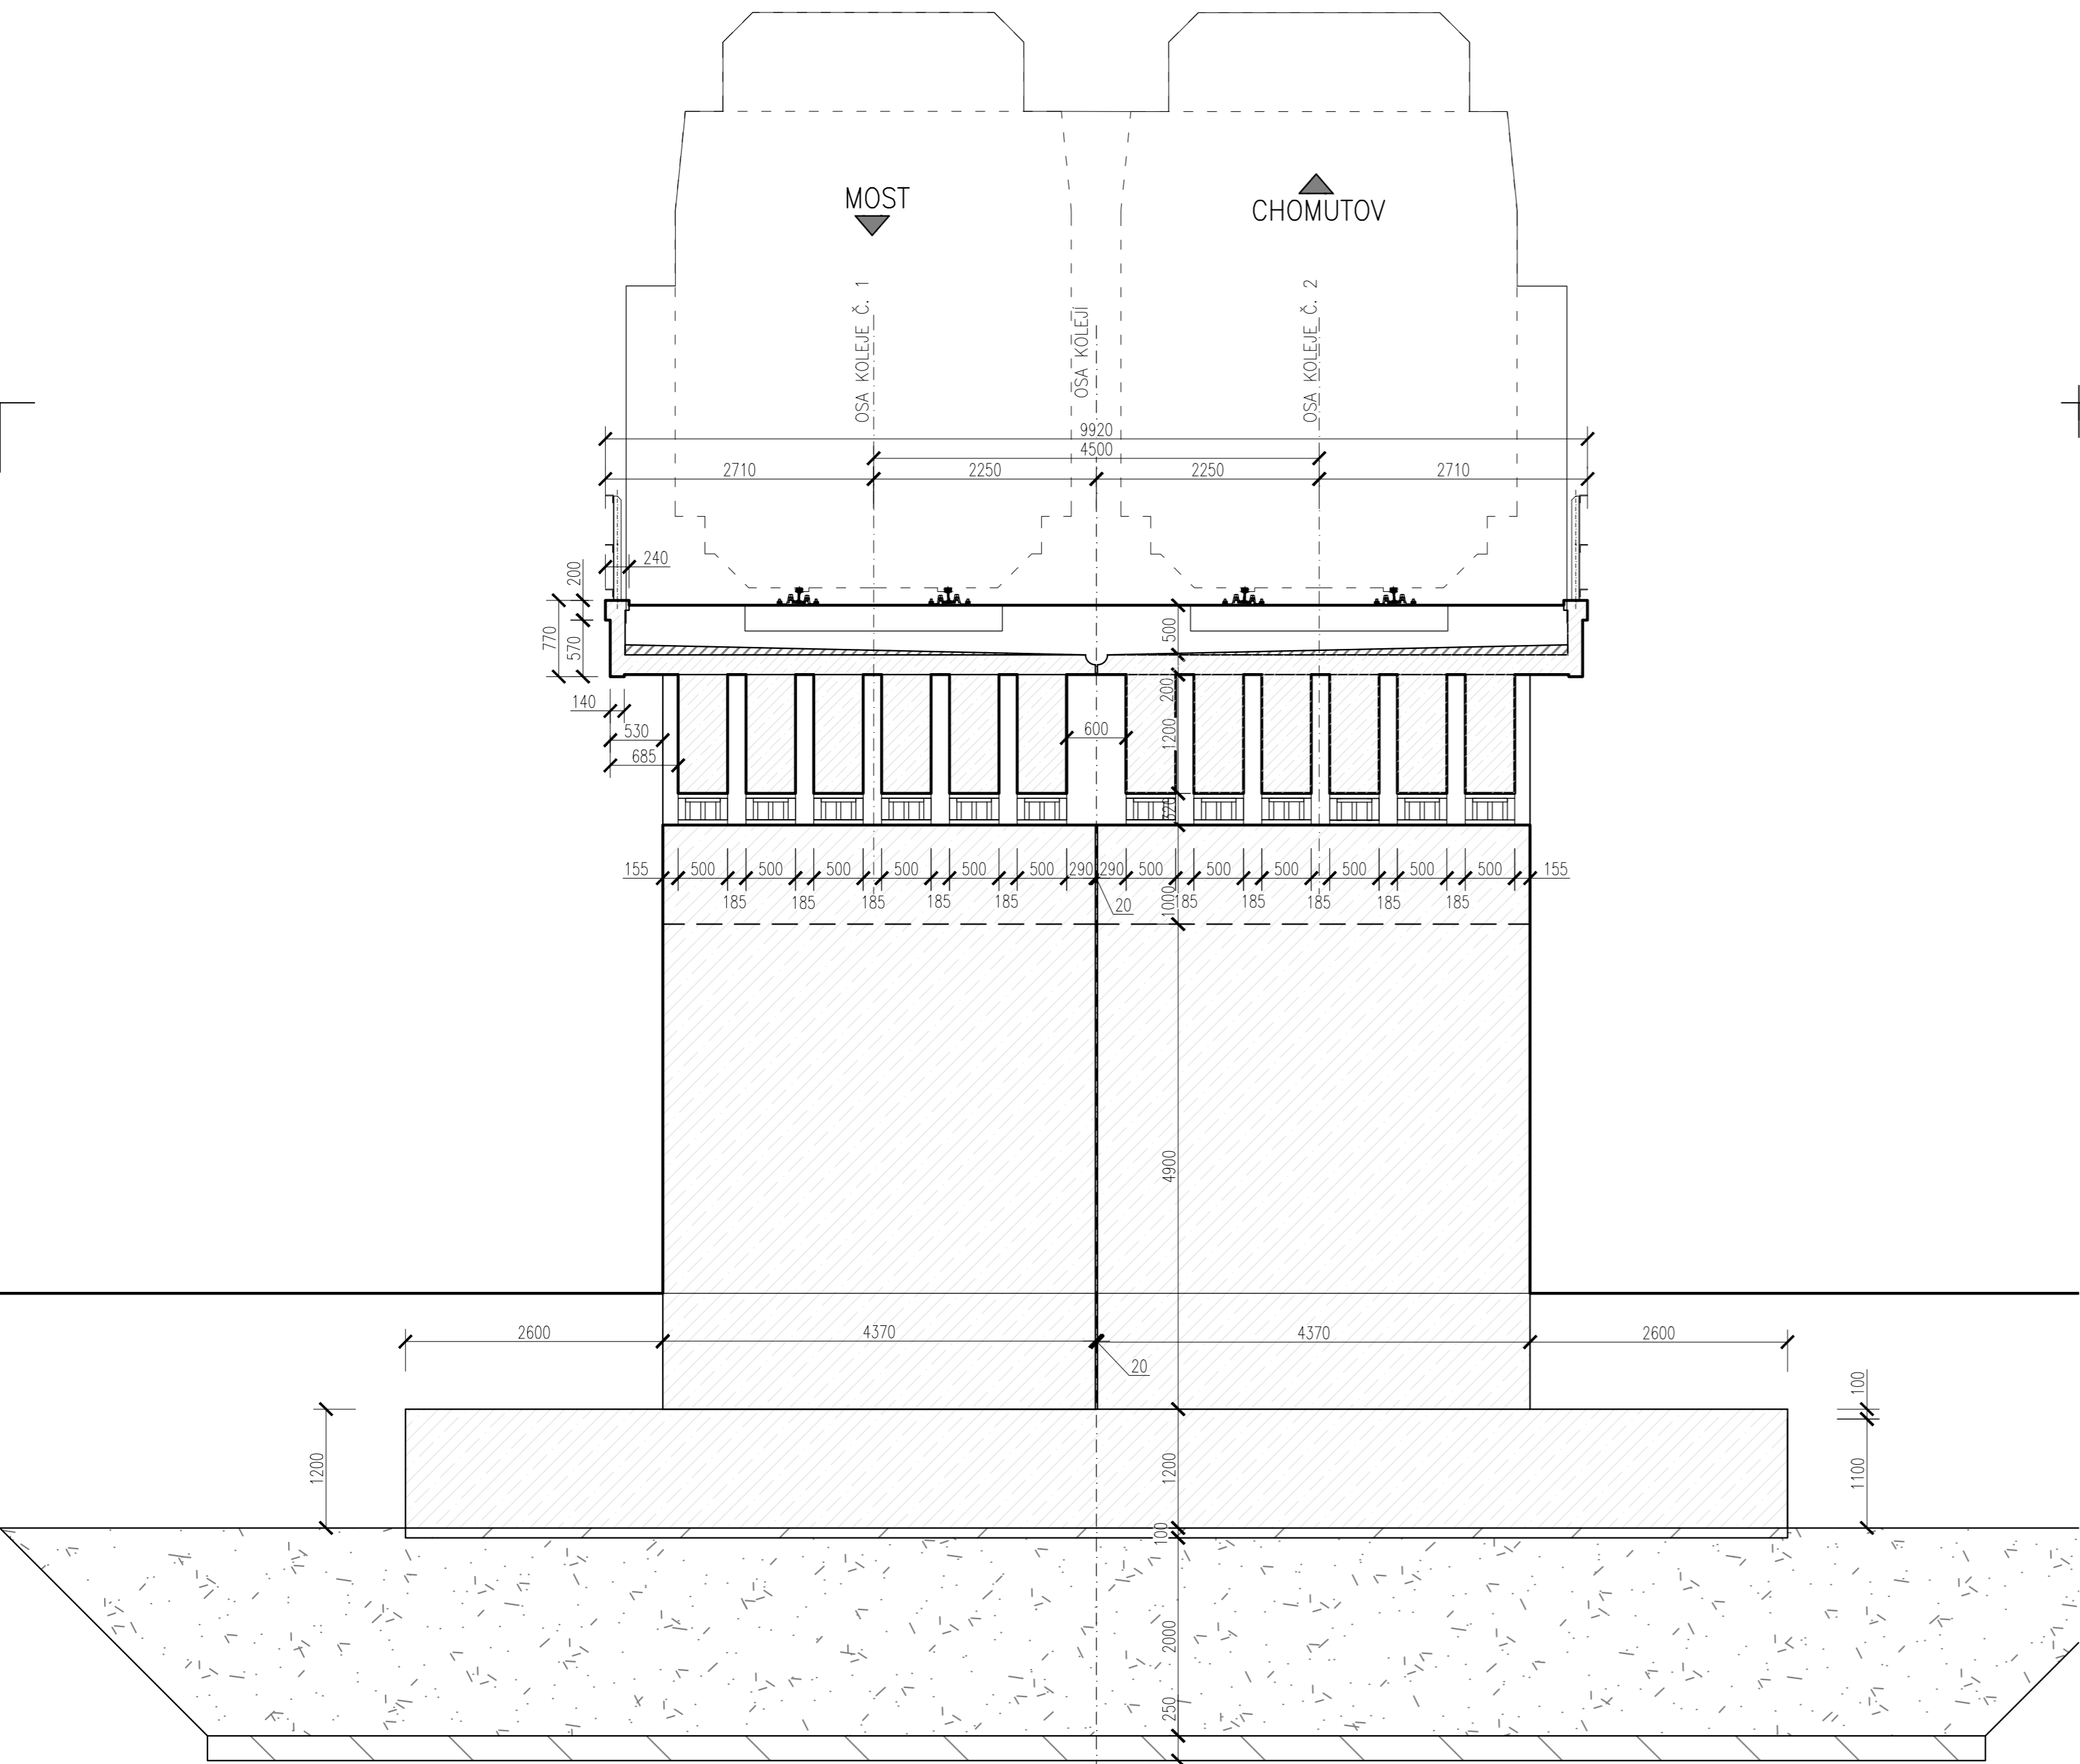




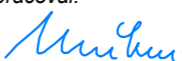

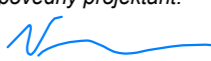
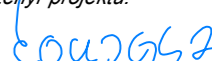


PŘÍČNÝ ŘEZ
M 1:50



Souřadnicový systém: S-JTSK
Výškový systém: Bpv

Přehled verzí přílohy					
Číslo	Datum	Popis změny	Jméno	Podpis	
P1	12.6.2017	Dokumentace k připomínkám	Ing. Mužíková		
01	27.11.2017	Odevzdání čistopisu přípravné dokumentace	Ing. Mužíková		
<div>Správa železniční dopravní cesty, státní organizace</div> <div>Dlážděná 1003/7, Praha 1 - Nové Město 110 00</div> <div>SŽDC s.o., Stavební správa západ</div> <div>Sokolovská 278/1955, Praha 9 190 00</div> <div></div>					
<div>PROJEKT servis spol. s r.o.</div> <div>U Elektry 830/2b, Praha 9 - Hloubětín 198 21</div> <div>IČ: 49823141</div> <div>tel.: 281 090 860</div> <div>www.projekt-servis.cz firma@projekt-servis.cz</div> <div></div>					
Vypracoval:  Ing. Barбора Mužíková		Kontroloval:  Ing. Martin Verner	Odpovědný projektant:  Ing. Martin Verner	Hlavní inženýr projektu:  Ing. Martin Koudeřka	
KRAJ: ÚSTECKÝ		OKRES: CHOMUTOV		OÚ: CHOMUTOV	
REKONSTRUKCE TRATI V ÚSEKU KYJICE - CHOMUTOV					
<div>E. STAVEBNÍ ČÁST</div> <div>E.1 Inženýrské objekty</div> <div>E.1.4 Mosty, propustky, zdi</div> <div>SO 14 03 Železniční most v km 59,483</div>			Číslo zakázky: ZAK-2016-20		
			Stupeň: PD		
			Datum: 11/2017		
			Měřítko: 1:50		
			Formát: 3 x A4		
<div>STÁVAJÍCÍ STAV -</div> <div>PŘÍČNÝ ŘEZ NAD PODPOROU</div>			Verze: 01	Část: E.1.4.3	Č. přílohy: 04