




PŘÍČNÝ ŘEZ – V MÍSTĚ ULOŽENÍ
M 1:50

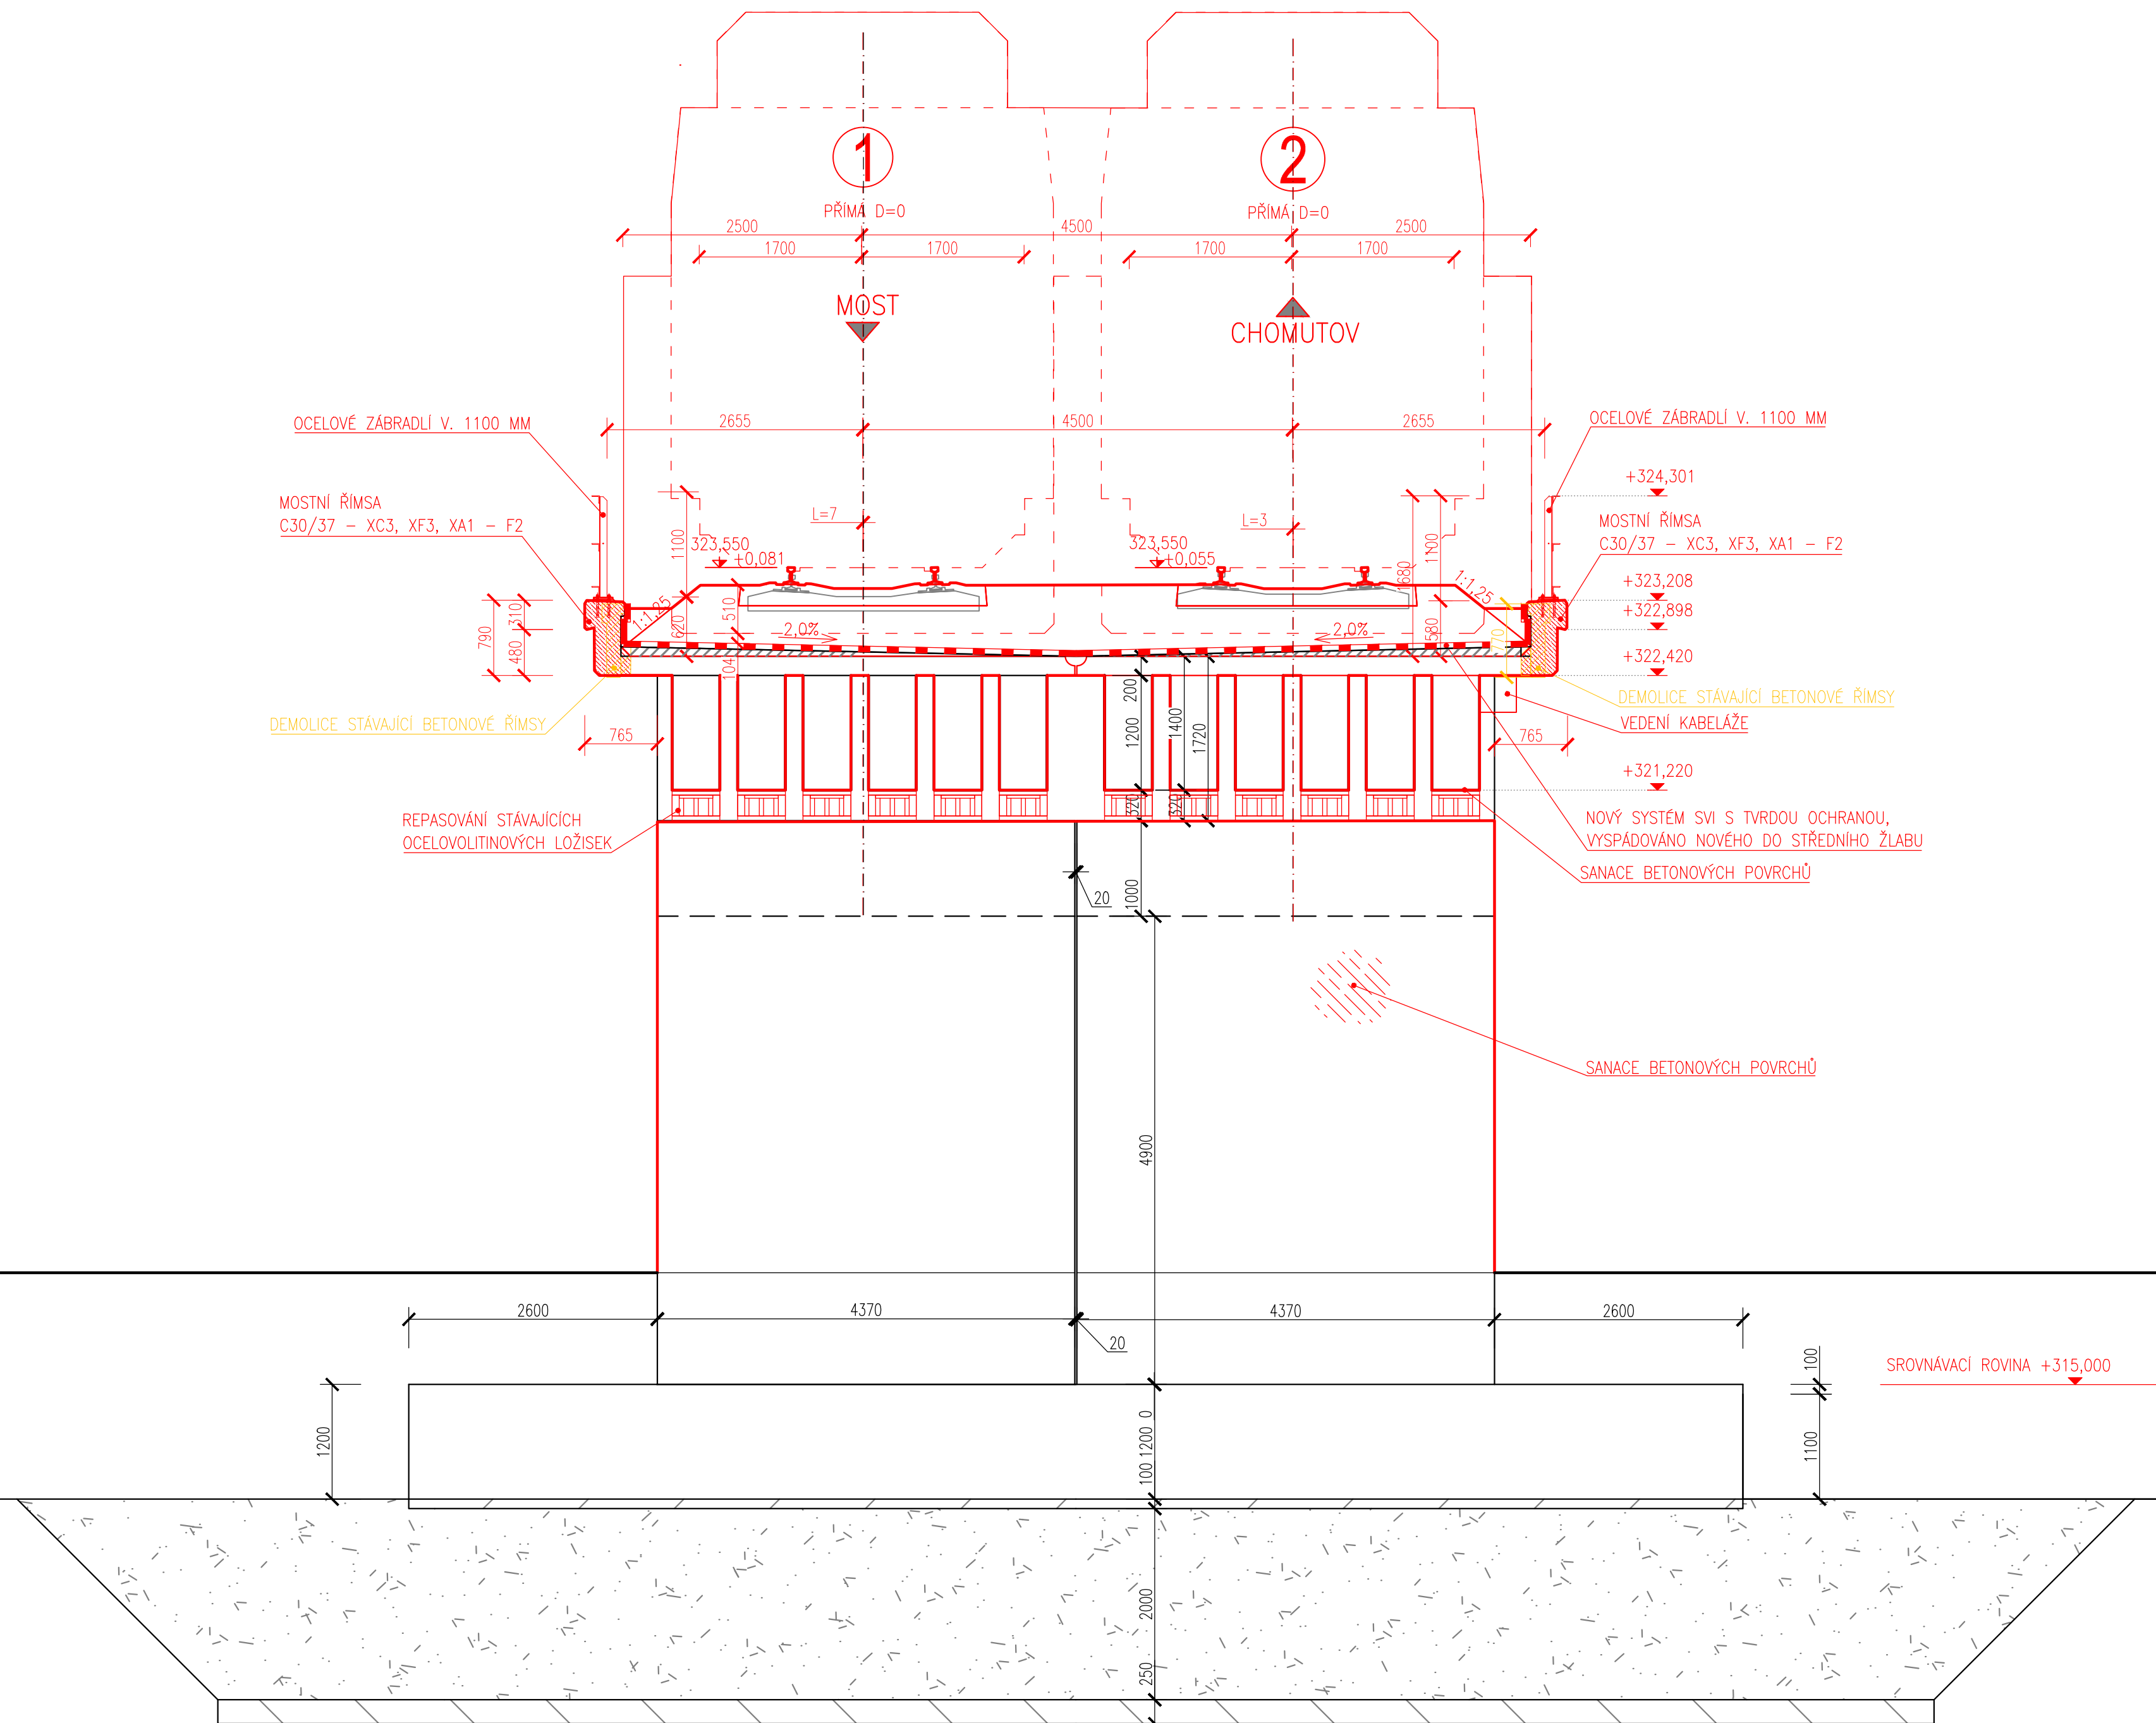





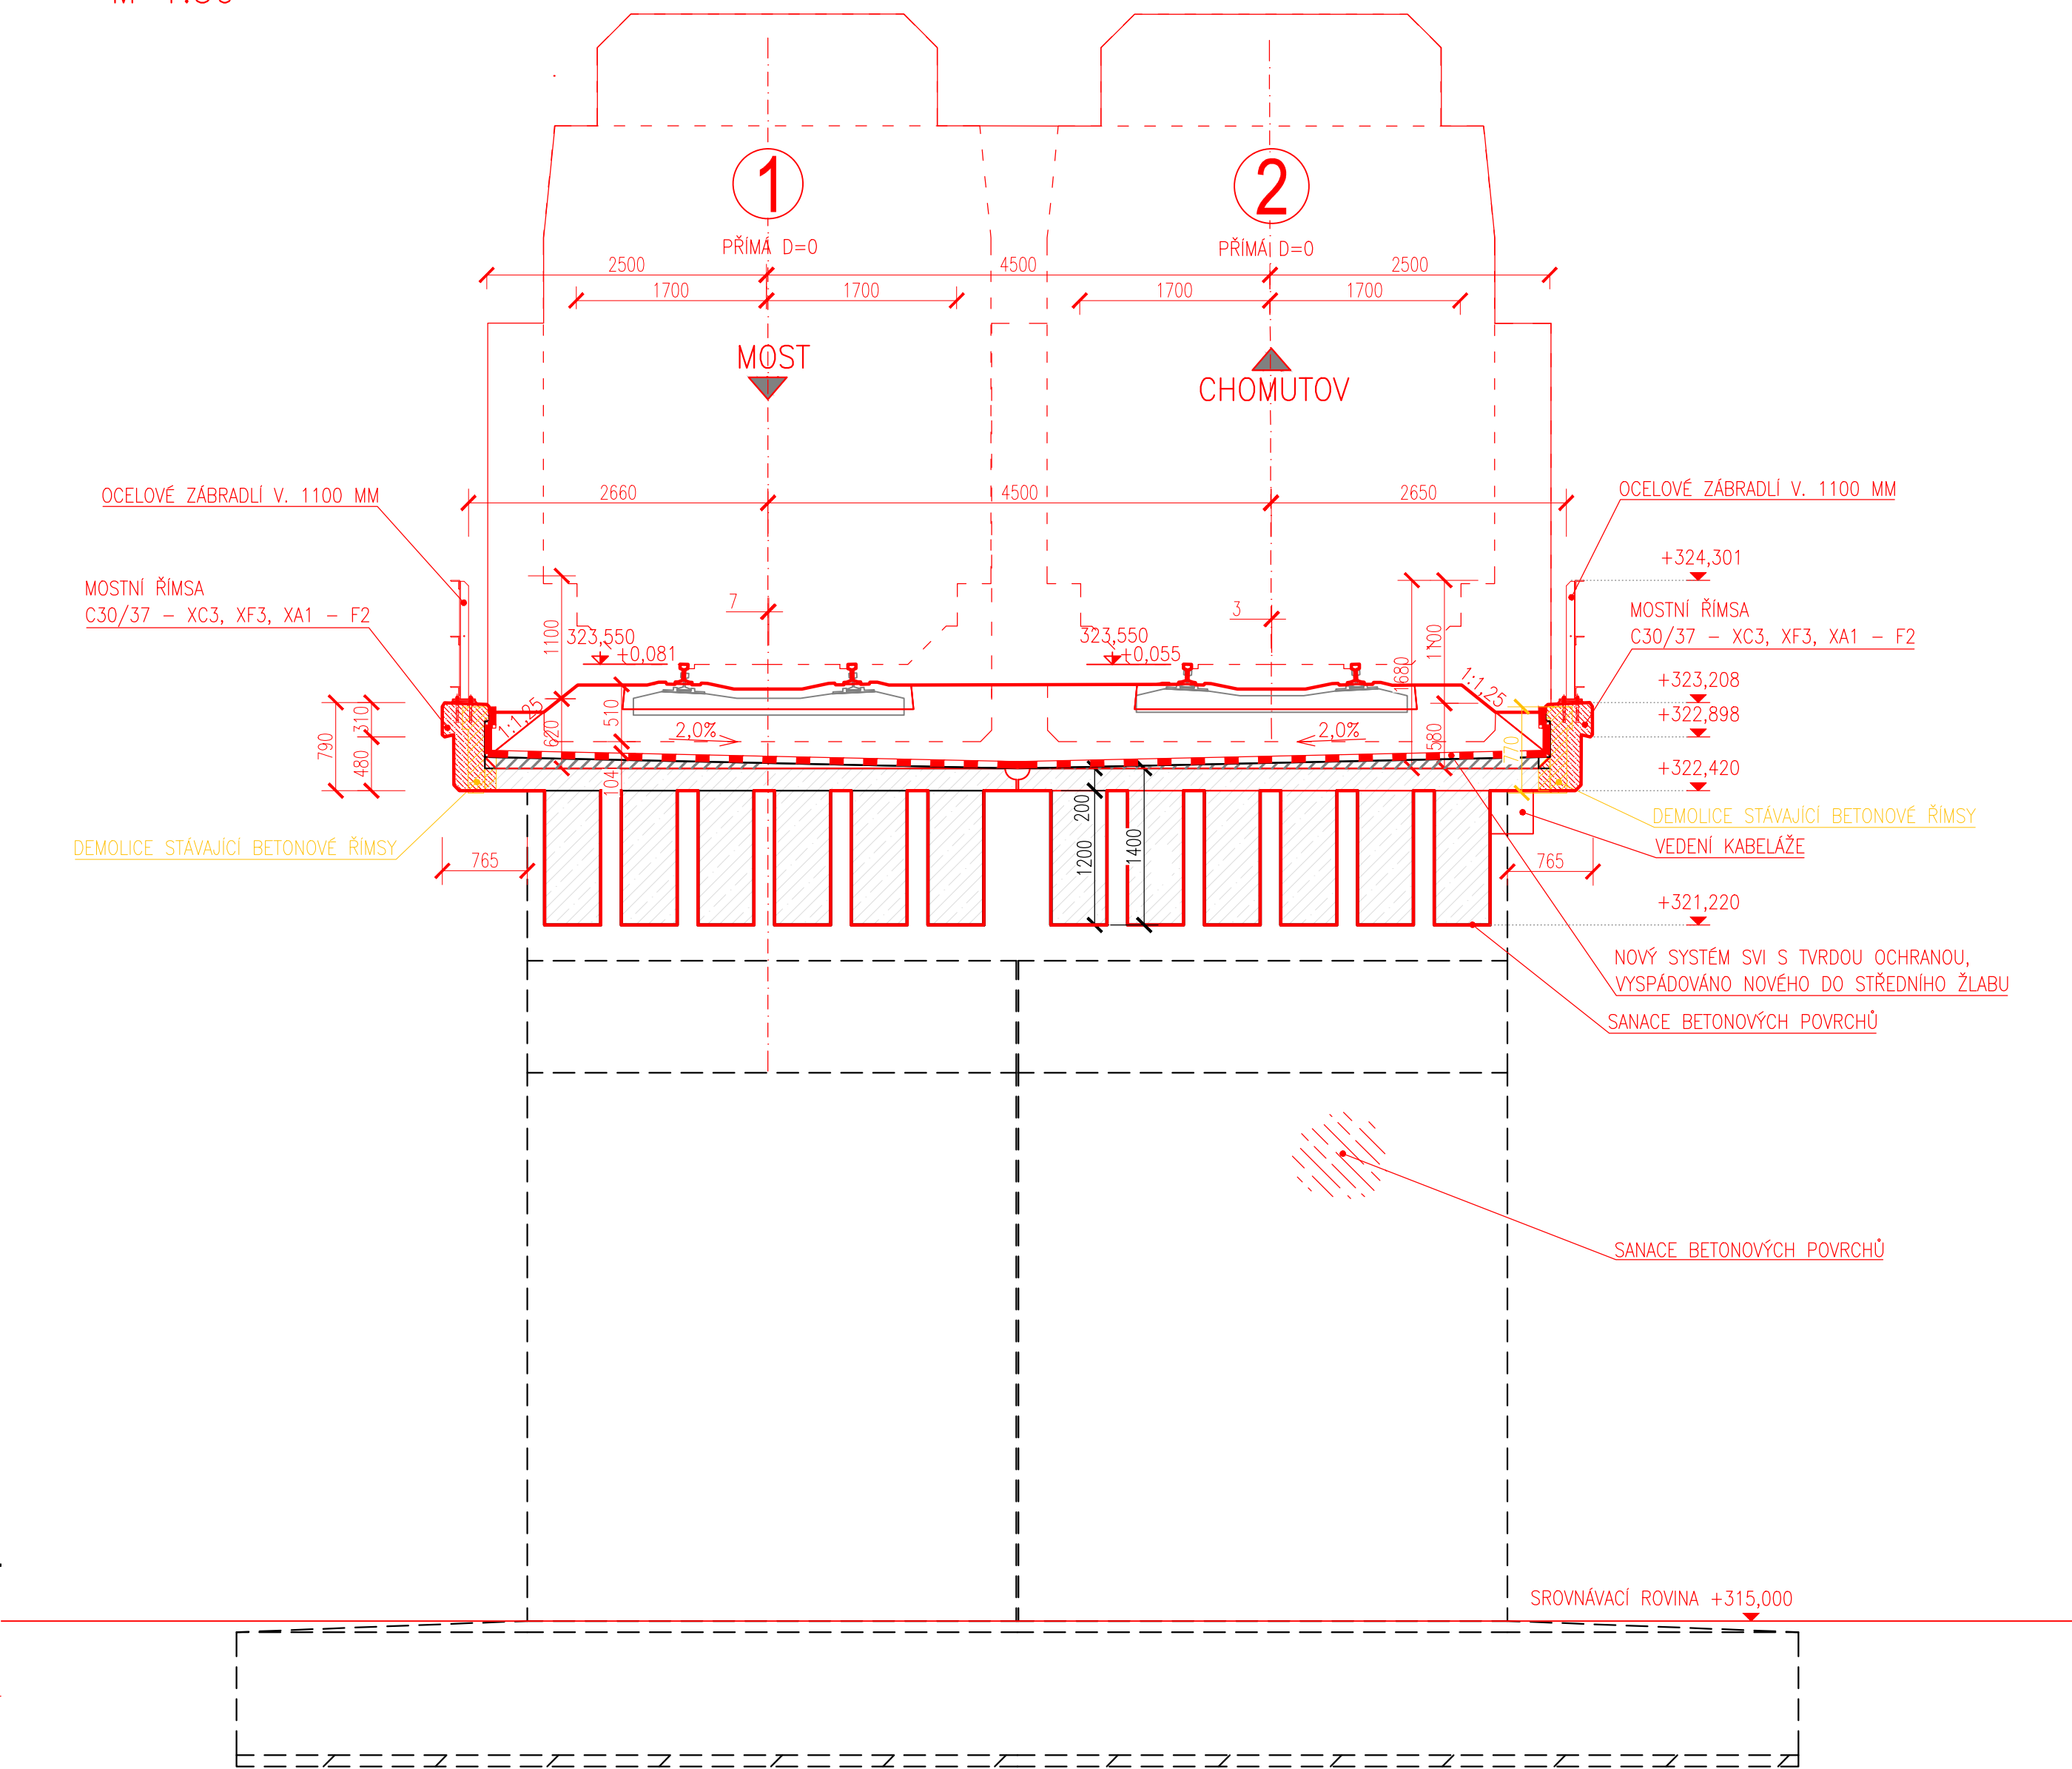

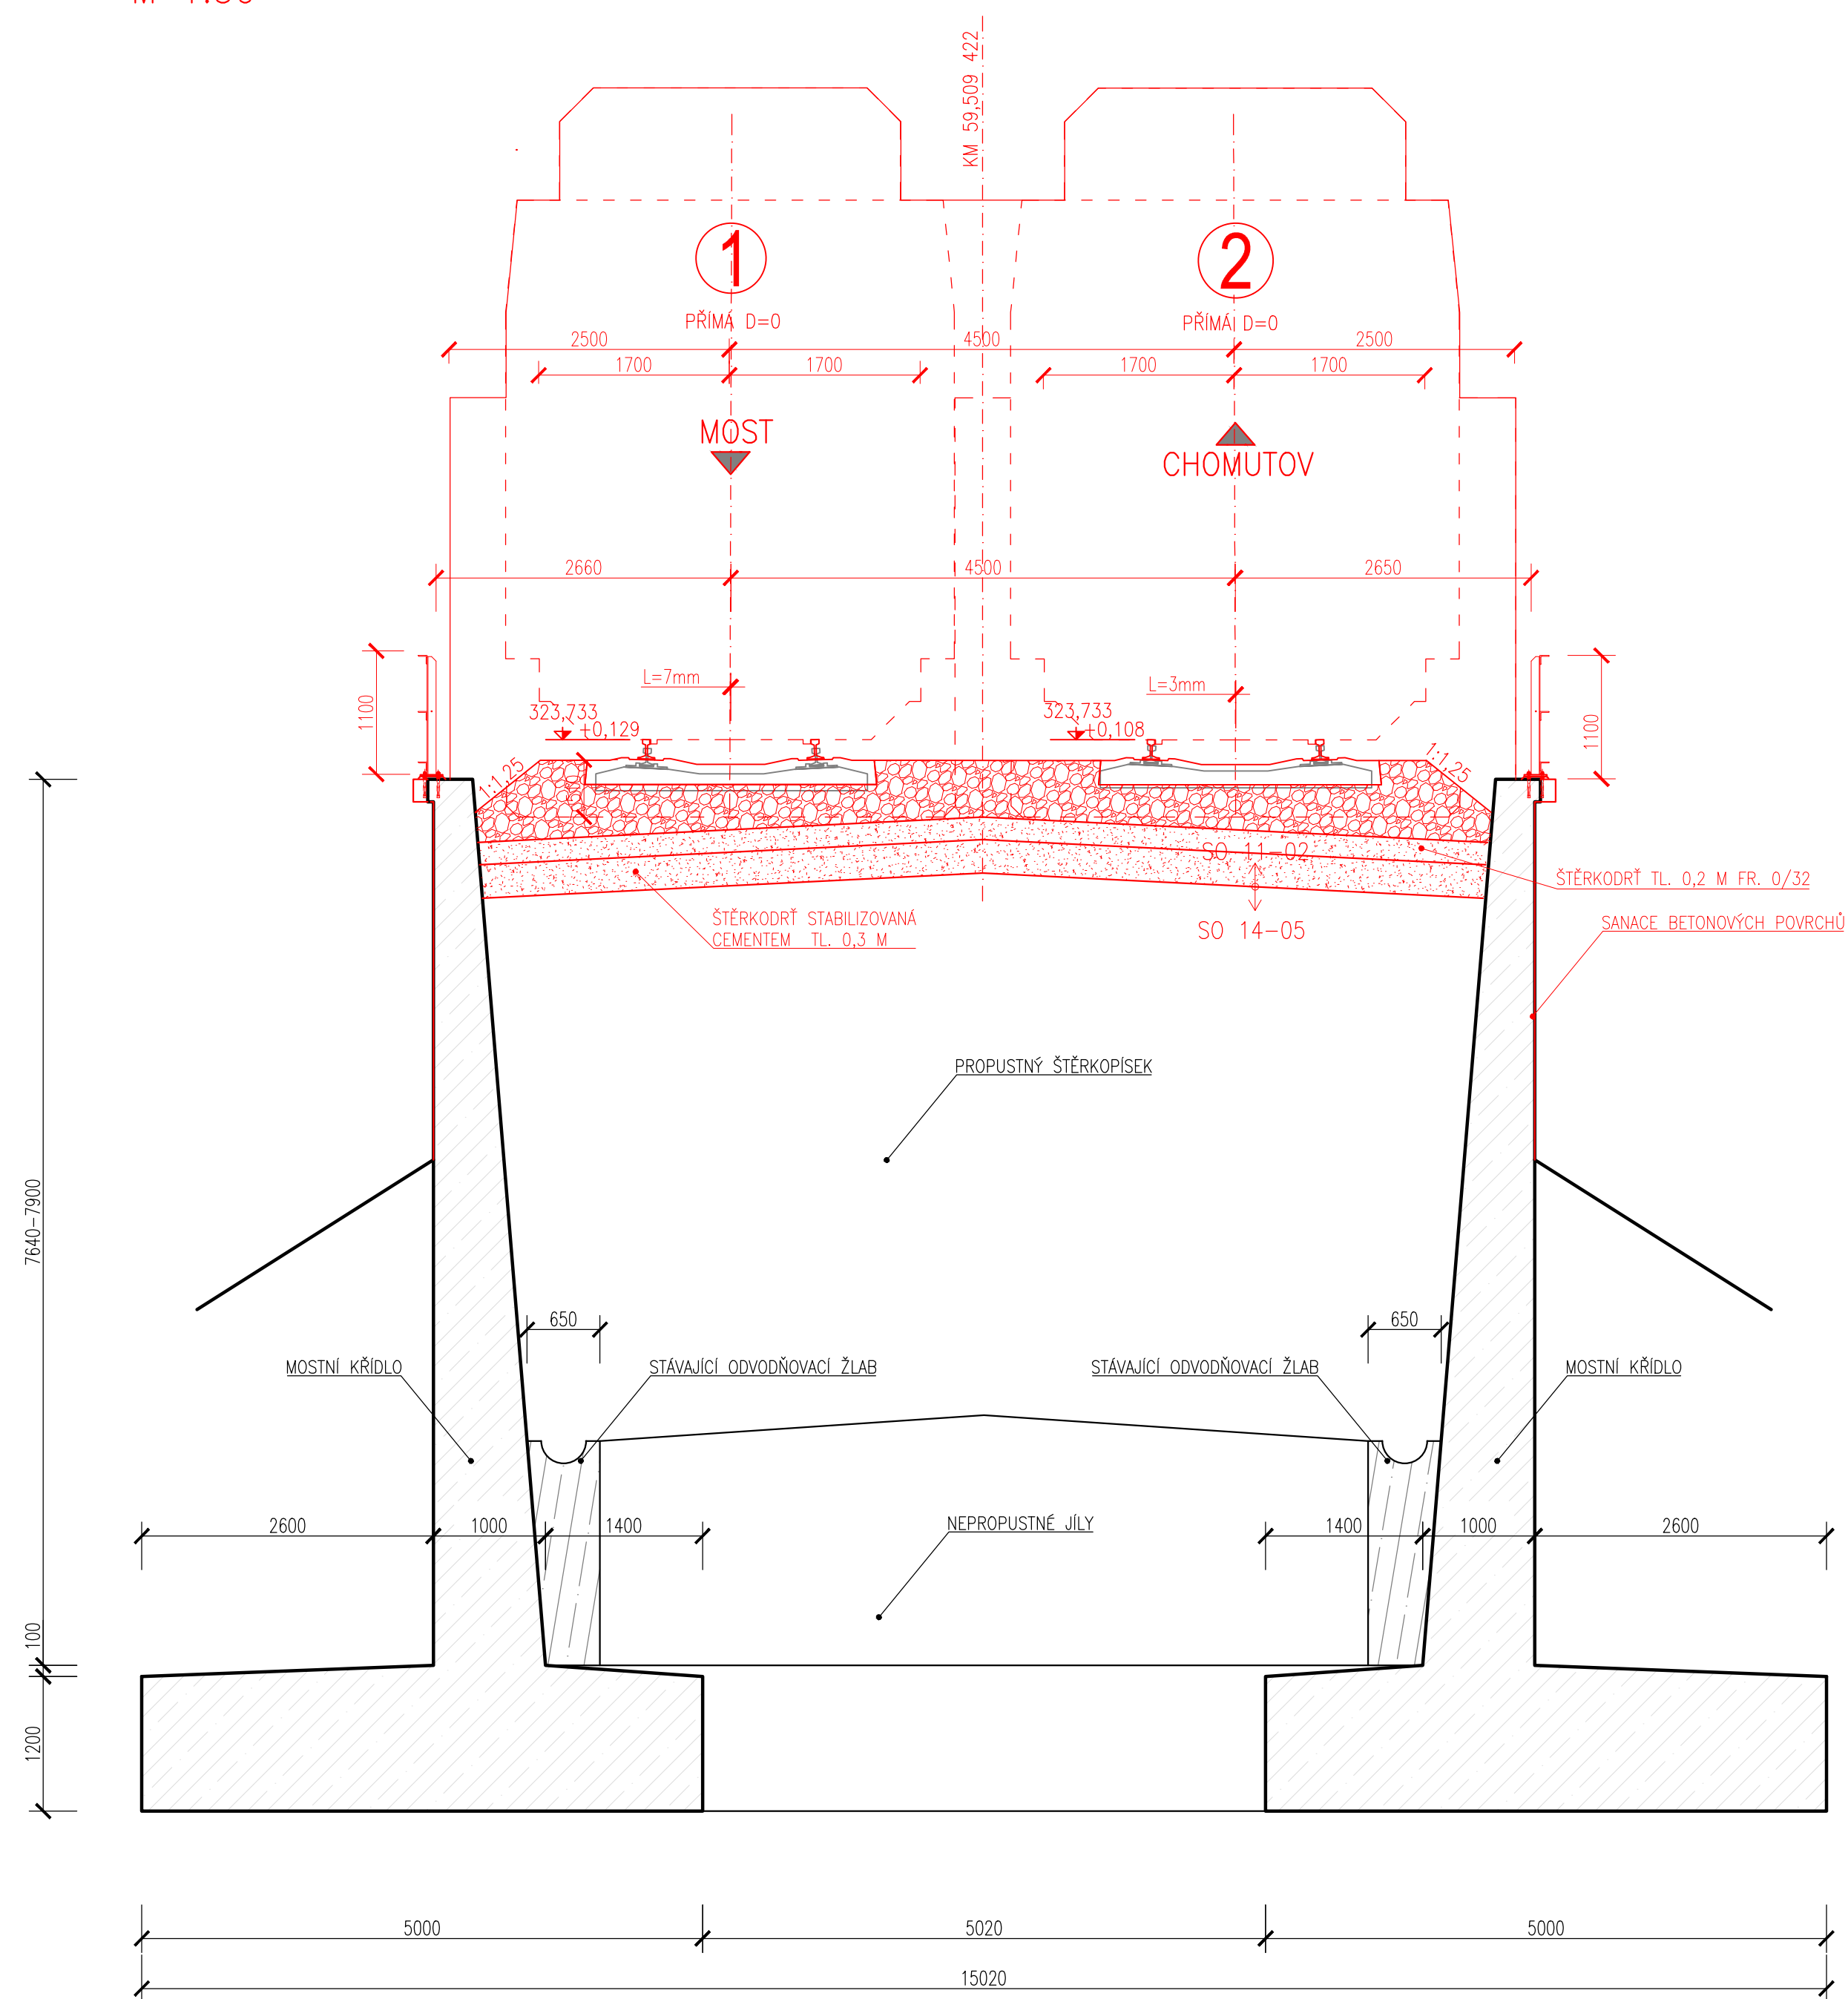

PŘÍČNÝ ŘEZ – V POLI
M 1:50



PŘÍČNÝ ŘEZ – KŘÍDLEM
M 1:50



Souřadnicový systém: S-JTSK
Výškový systém: Bpv

Přehled verzí přílohy			Jméno	Podpis
Číslo	Datum	Popis změny		
P1	12.6.2017	Dokumentace k připomínkám	Ing. Mužíková	
O1	27.11.2017	Odevzdání čístopisu přípravné dokumentace	Ing. Mužíková	
<div>Správa železniční dopravní cesty, státní organizace Dlážděná 1003/7, Praha 1 - Nové Město 110 00 SŽDC s.o., Stavební správa západ Sokolovská 278/1555, Praha 9 190 00</div> <div> <i>Společnost železniční dopravní cesty</i></div> <div>PROJEKT servis spol. s r.o. U Elektry 830/2b, Praha 9 - Hloubětín 198 21 IČ: 49623141 tel.: 281 090 860 www.projekt-servis.cz firma@projekt-servis.cz</div> <div></div>				
Vypracoval:  Ing. Barbora Mužíková	Kontroloval:  Ing. Martin Verner	Odpovědný projektant:  Ing. Martin Verner	Hlavní inženýr projektu:  Ing. Martin Koudelka	
KRAJ: ÚSTECKÝ		OKRES: CHOMUTOV	ÚO: CHOMUTOV	
REKONSTRUKCE TRATI V ÚSEKU KYJICE - CHOMUTOV				
E. STAVEBNÍ ČÁST E.1 Inženýrské objekty E.1.4 Mosty, propustky, zdi SO 14 03 Železniční most v km 59,483			Číslo zakázky: ZAK-2016-20	
PŘÍČNÉ ŘEZY			Stupeň:	PD
			Datum:	11/2017
			Měřítko:	1:50
			Formát:	8 x A4
			Verze:	Část: 01
			Č. přílohy: 07	