


PŘÍČNÝ ŘEZ  
M 1:50

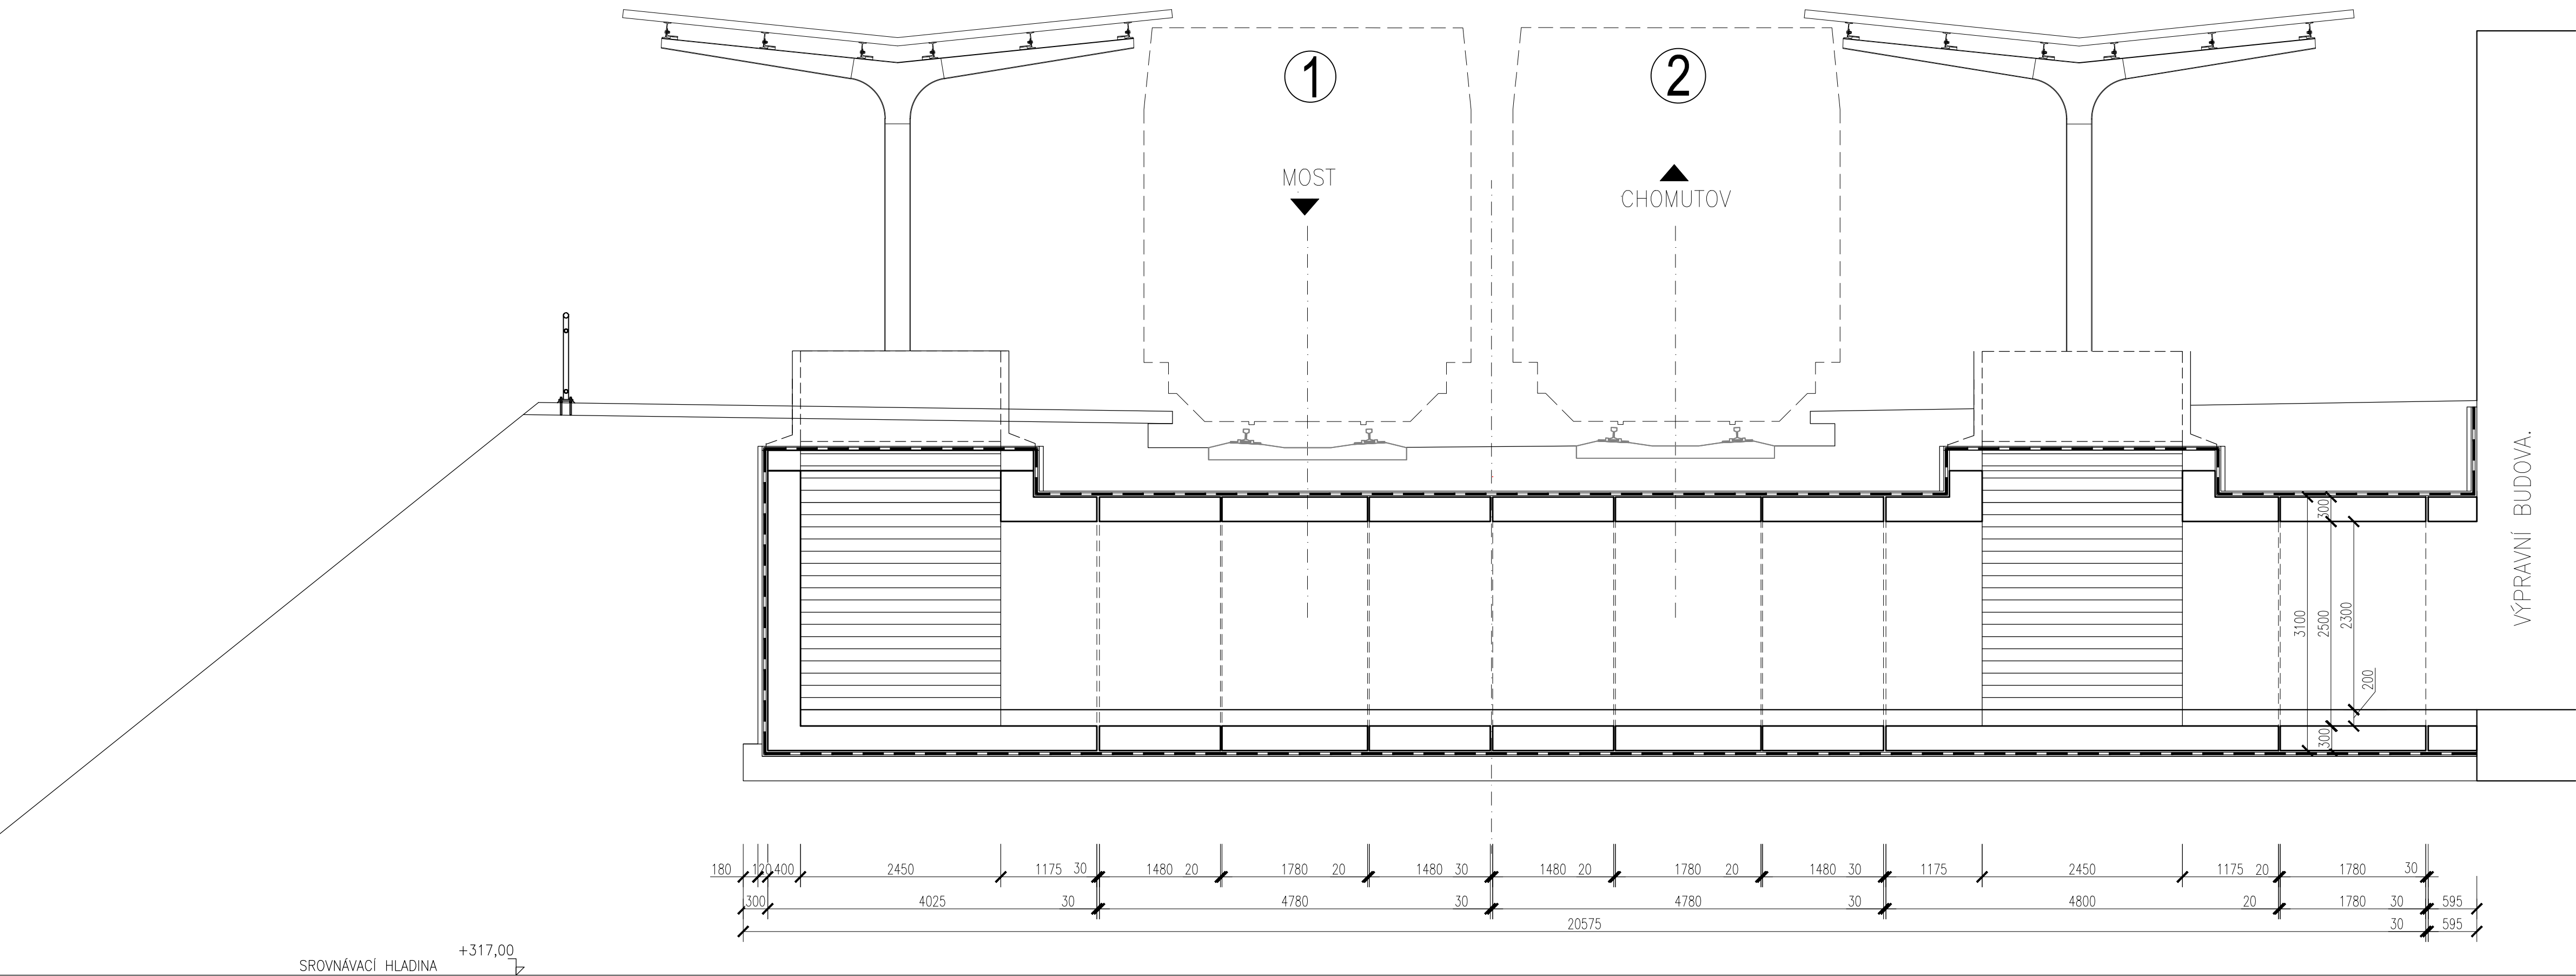

Souřadnicový systém: S-JTSK  
Výškový systém: Bpv

Průhled verzí přílohy

Číslo	Datum	Popis změny	Jméno	Podpis
P1	24.6.2017	Dokumentace k připomínkám	Ing. Mužíková	
01	27.11.2017	Odevzdání čistopisu přípravné dokumentace	Ing. Mužíková	

Správa železniční dopravní cesty, státní organizace

Dlážděná 1003/7, Praha 1 - Nové Město 110 00

**SŽDC s.o., Stavební správa západ**

Sokolovská 278/1955, Praha 9 190 00

PROJEKT servis spol. s r.o.

U Elektry 830/2b, Praha 9 - Hloubětín 198 21

IČ: 49823141

tel.: 281 090 860

www.projekt-servis.cz   firma@projekt-servis.cz

Vypracoval:   
Ing. Barbra Mužíková

Kontroloval:   
Ing. Martin Verner

Odpovědný projektant:   
Ing. Martin Verner

Hlavní inženýr projektu:   
Ing. Martin Koudeřka

KRAJ: ÚSTECKÝ

OKRES: CHOMUTOV

OÚ: CHOMUTOV

REKONSTRUKCE TRATI V ÚSEKU KYJICE - CHOMUTOV

E. STAVEBNÍ ČÁST

E.1 Inženýrské objekty

E.1.4 Mosty, propustky, zdi

SO 14 04 Podchod v km 59,647 (Jirkov)

Číslo zakázky: **ZAK-2016-20**

Stupeň: PD

Datum: 11/2017

Měřítko: 1:50

Formát: 5 x A4

Verze: **01**

Část: **E.1.4.4**

Č. přílohy: **04**

STÁVAJÍCÍ STAV - PŘÍČNÝ ŘEZ

Dokument lze užívat pouze ve smyslu příslušné smlouvy o dílo. Žádná jeho část nemůže být dle zákona č. 121/2000 Sb. kopírována nebo jiným způsobem rozšiřována bez souhlasu PROJEKT servis spol. s r.o.