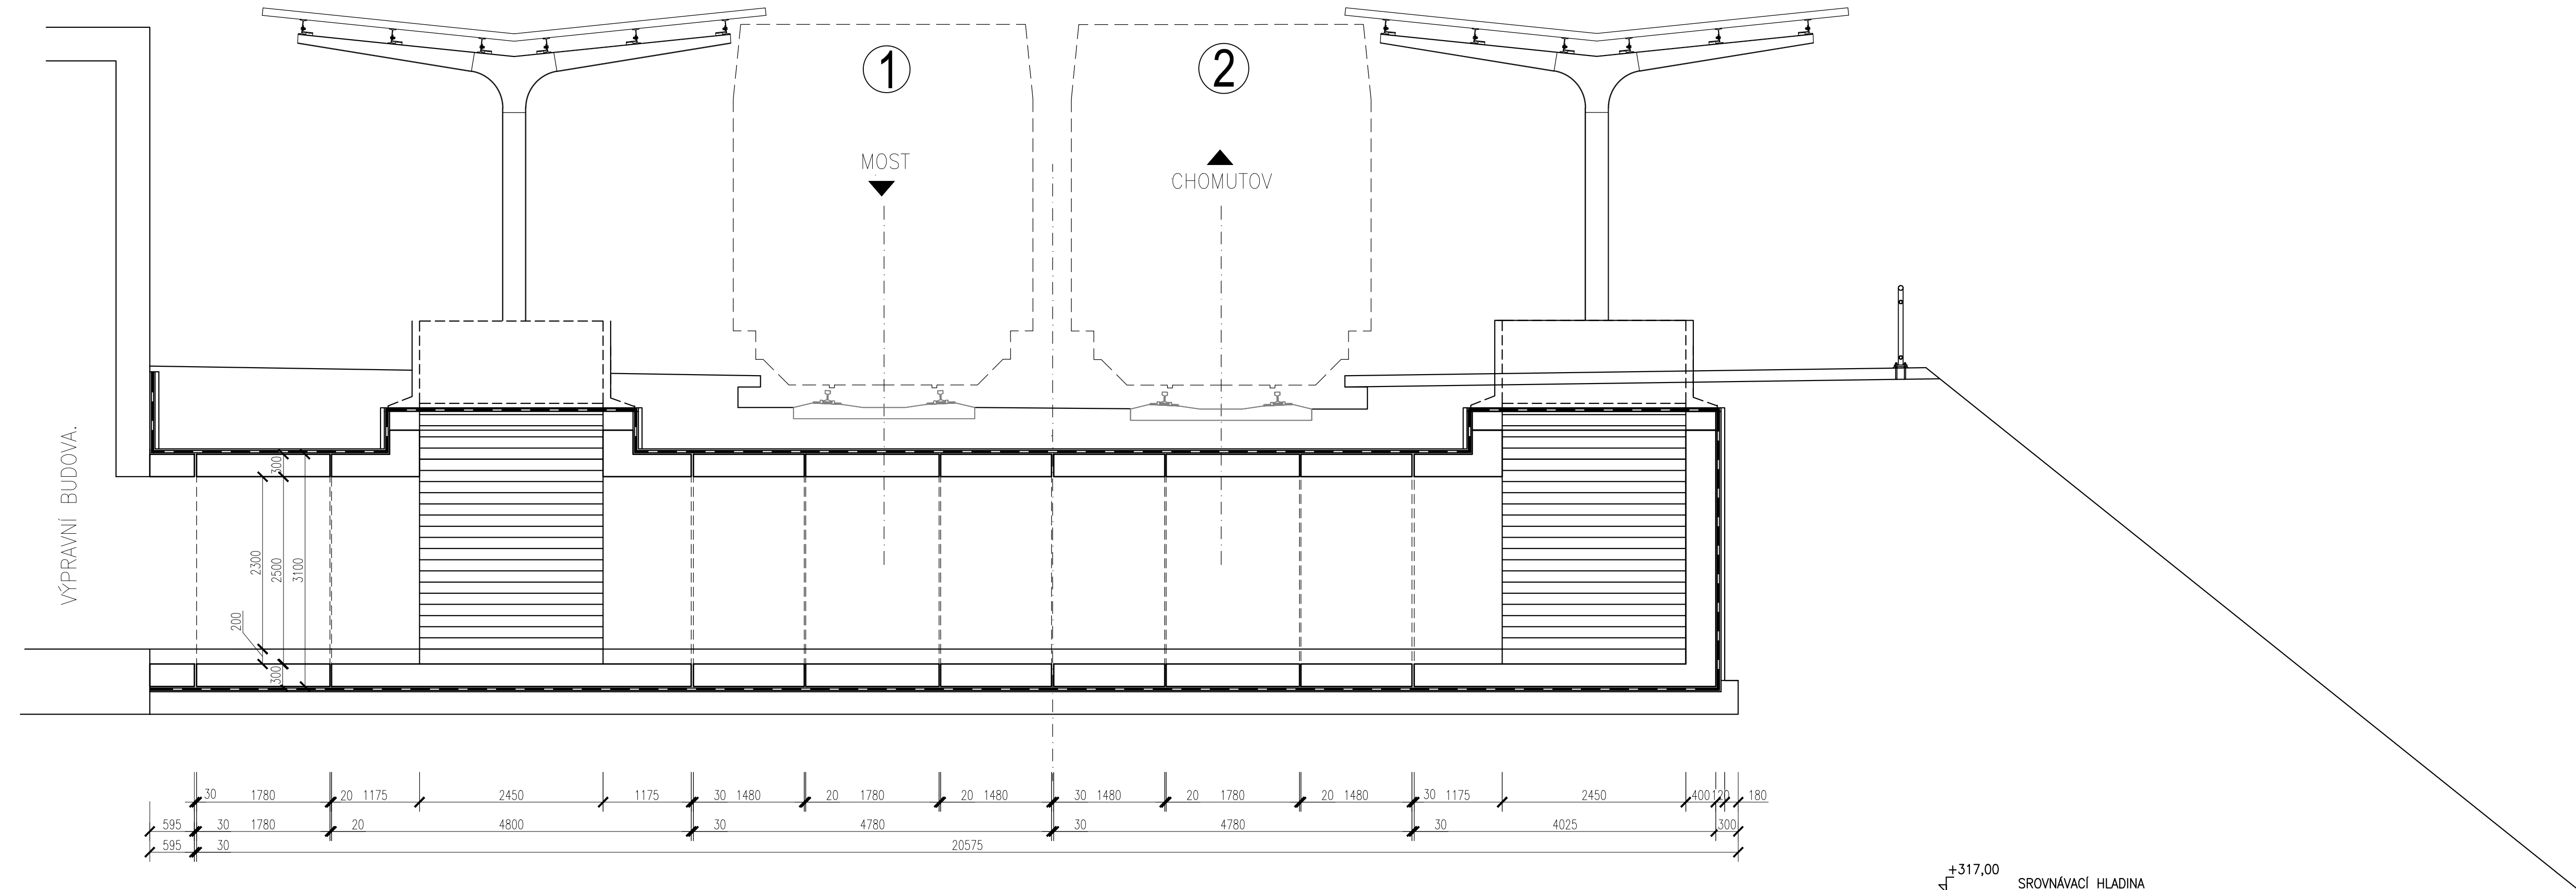






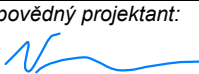
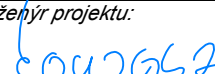


PŘÍČNÝ ŘEZ
M 1:50



Souřadnicový systém: S-JTSK
Výškový systém: Bpv

Přehled verzí přílohy				
Číslo	Datum	Popis změny	Jméno	Podpis
P1	24.6.2017	Dokumentace k připomínkám	Ing. Mužiková	
01	27.11.2017	Odevzdání čístopisu přípravné dokumentace	Ing. Mužiková	
<p>Správa železniční dopravní cesty, státní organizace Dlážděná 1003/7, Praha 1 - Nové Město 110 00</p> <p>SŽDC s.o., Stavební správa západ Sokolovská 278/1955, Praha 9 190 00</p> 				
<p>PROJEKT servis spol. s r.o. U Elektry 830/2b, Praha 9 - Hloubětín 198 21 IČ: 49823141 tel.: 281 090 860 www.projekt-servis.cz firma@projekt-servis.cz</p> 				
Vypracoval:	Kontroloval:	Odpovědný projektant:	Hlavní inženýr projektu:	
 Ing. Barbora Mužiková	 Ing. Martin Verner	 Ing. Martin Verner	 Ing. Martin Koudelka	
KRAJ: ÚSTECKÝ		OKRES: CHOMUTOV	OÚ: CHOMUTOV	
<h2 style="text-align: center;">REKONSTRUKCE TRATI V ÚSEKU KYJICE - CHOMUTOV</h2>				
<p>E. STAVEBNÍ ČÁST E.1 Inženýrské objekty E.1.4 Mosty, propustky, zdi SO 14 05 Podchod v km 62,780 (Chomutov-město)</p>			Číslo zakázky: ZAK-2016-20	
			Stupeň:	PD
			Datum:	11/2017
			Měřítko:	1:50
			Formát:	5 x A4
<h2 style="text-align: center;">STÁVAJÍC STAV - PŘÍČNÝ ŘEZ</h2>			Verze:	Část:
			01	E.1.4.5
			Č. přílohy:	04

Dokument lze užívat pouze ve smyslu příslušné smlouvy o dílo. Žádná jeho část nemůže být dle zákona č. 121/2000 Sb. kopírována nebo jiným způsobem rozšiřována bez souhlasu Projekt-servis spol. s