






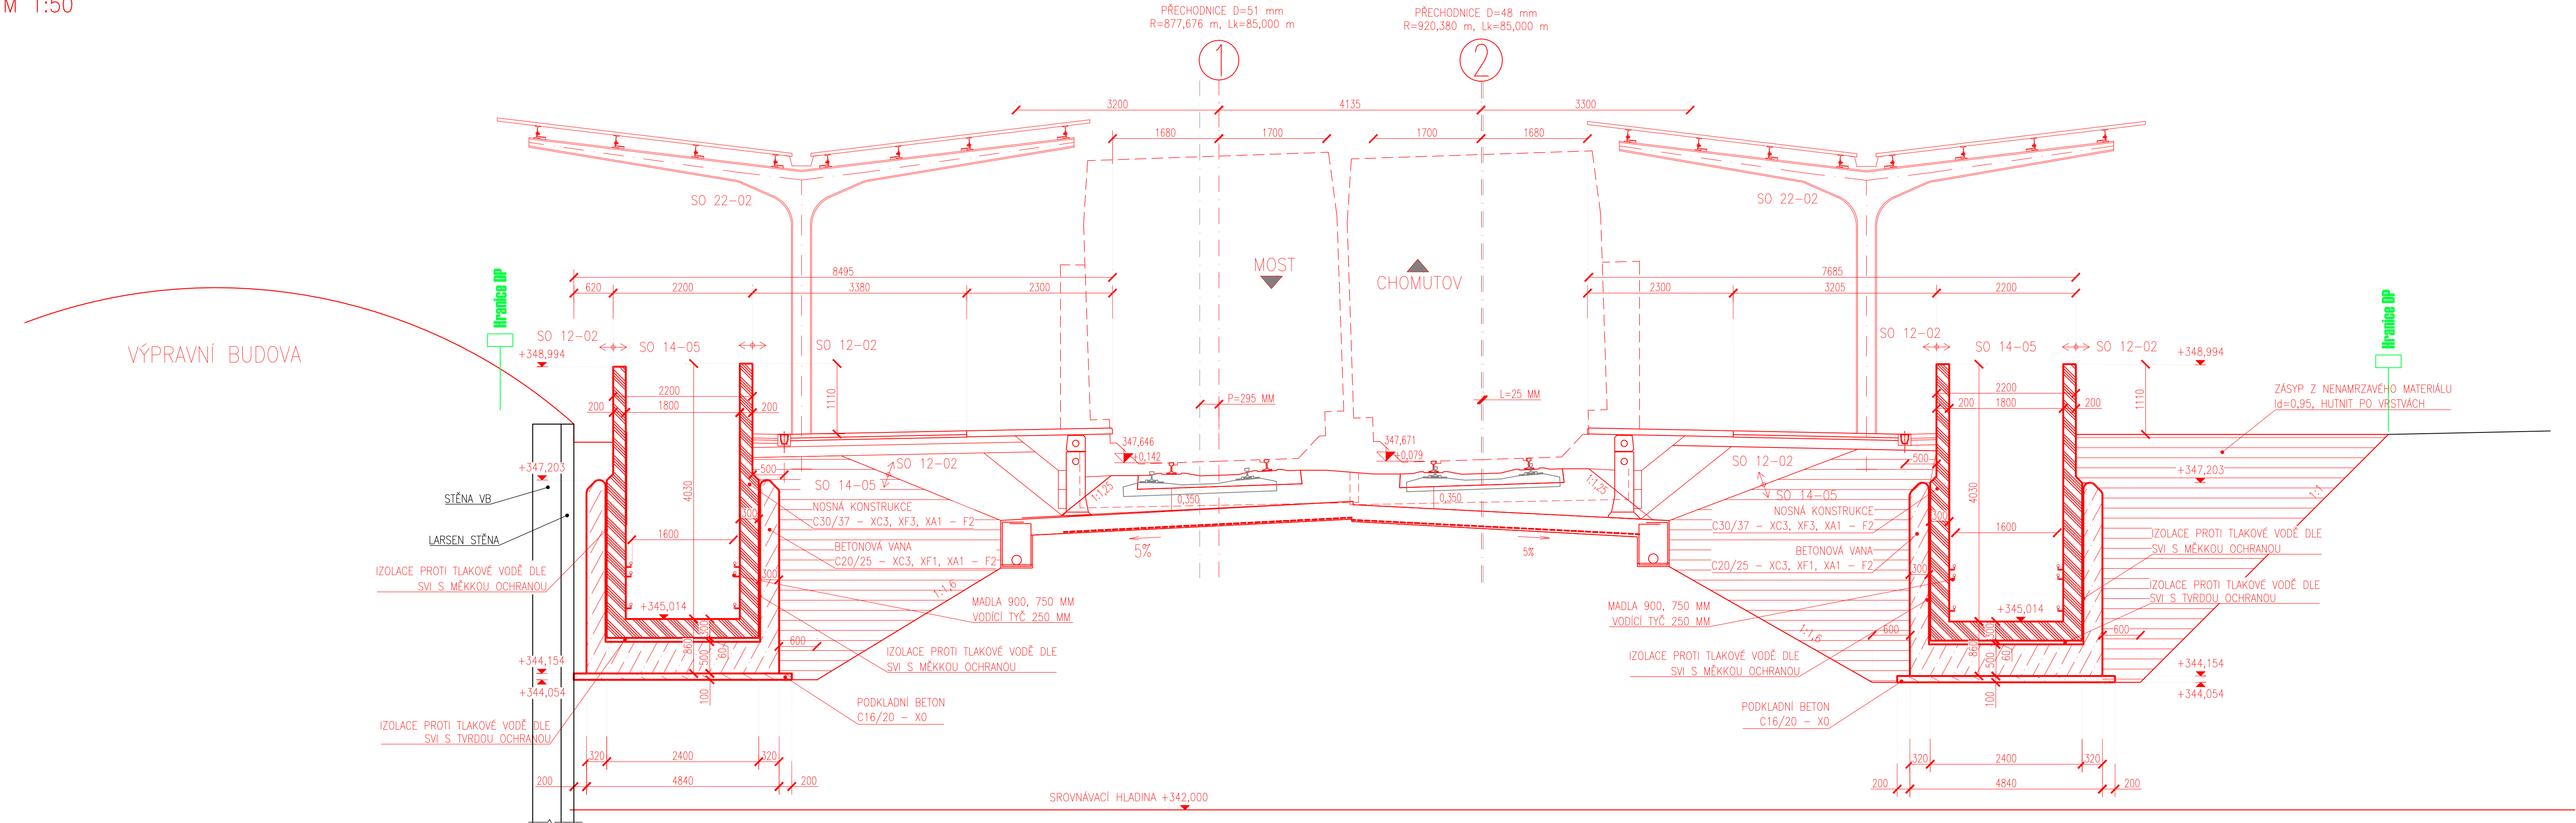


PŘÍČNÝ ŘEZ A
M 1:50

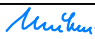

Souřadnicový systém: S-JTSK

Výškový systém: Bpv

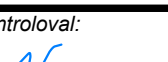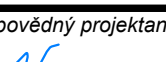Přehled verzí přílohy				
Číslo	Datum	Popis změny	Jméno	Podpis
P1	24.6.2017	Dokumentace k připomínkám	Ing. Mužíková	
01	27.11.2017	Odevzdání čistopisu přípravné dokumentace	Ing. Mužíková	
Správa železniční dopravní cesty, státní organizace				
Dlážděná 1003/7, Praha 1 - Nové Město 110 00				
SŽDC s.o., Stavební správa západ				
Sokolovská 278/1955, Praha 9 190 00				
PROJEKT servis spol. s r.o.				
U Elektry 830/2b, Praha 9 - Hloubětín 198 21				
IČ: 49823141				
tel.: 281 090 860				
www.projekt-servis.cz firma@projekt-servis.cz				
Vypracoval:		Kontroloval:	Odpovědný projektant:	Hlavní inženýr projektu:
 Ing. Barbora Mužíková		 Ing. Martin Verner		 Ing. Martin Koudeřka
KRAJ: ÚSTECKÝ		OKRES: CHOMUTOV		OÚ: CHOMUTOV
REKONSTRUKCE TRATI V ÚSEKU KYJICE - CHOMUTOV				
E. STAVEBNÍ ČÁST E.1 Inženýrské objekty E.1.4 Mosty, propustky, zdi SO 14 05 Podchod v km 62,780 (Chomutov-město)			Číslo zakázky: ZAK-2016-20	
			Stupeň:	PD
			Datum:	11/2017
			Měřítko:	1:50
PŘÍČNÝ ŘEZ A-A			Formát:	5 x A4
			Verze:	Část:
			01	E.1.4.5
			Č. přílohy:	07

Dokument lze užívat pouze ve smyslu příslušné smlouvy o dílo. Žádná jeho část nemůže být dle zákona č. 121/2000 Sb. kopírována nebo jiným způsobem rozšiřována bez souhlasu Projekt-servis spol. s r.o.