


PODÉLNÝ ŘEZ
M 1:50

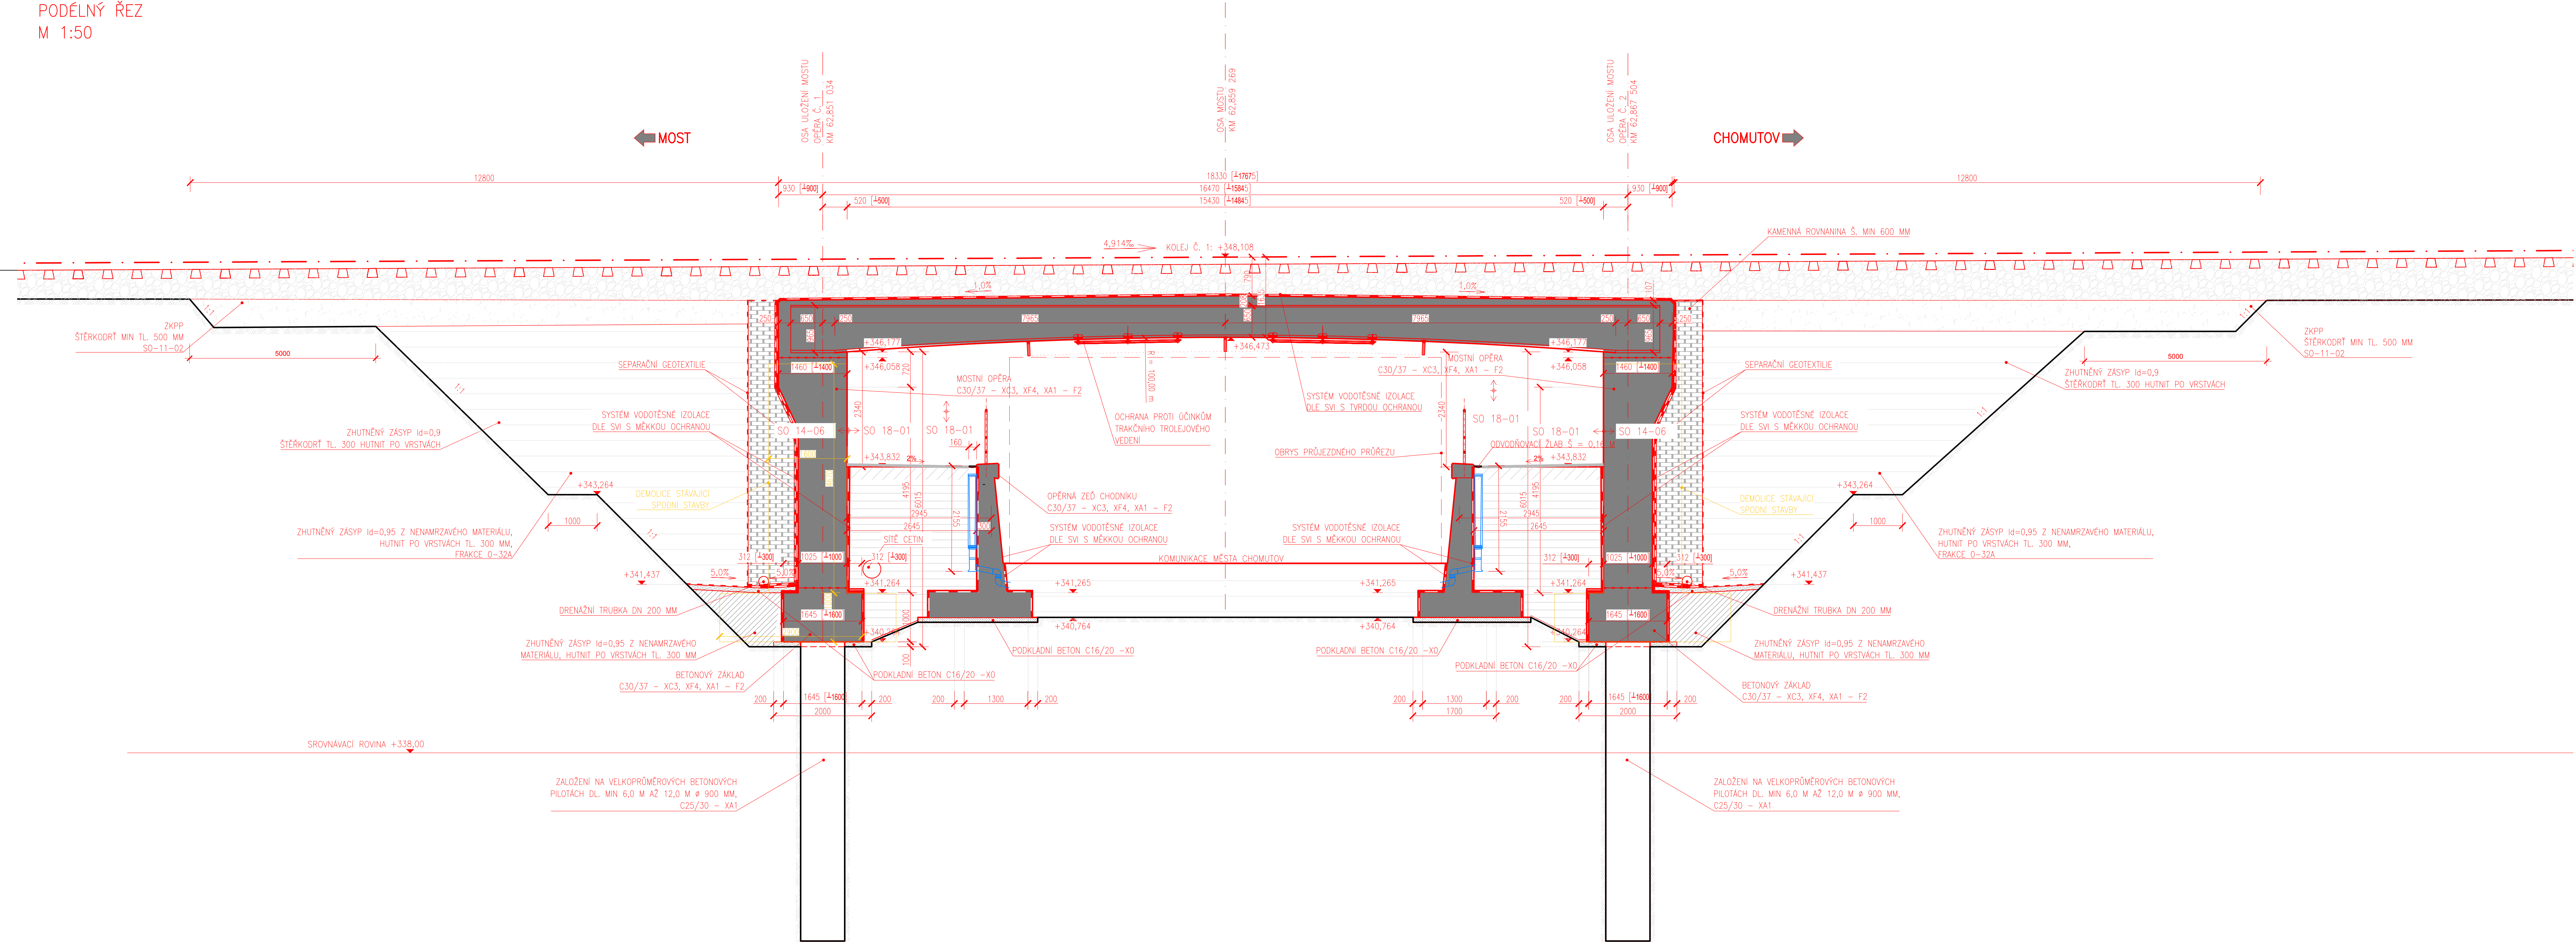

Souřadnicový systém: S-JTSK																			
Výškový systém: Bpv																			
<table><tr><th colspan="2">Přehled verzí přílohy</th><th>Jméno</th><th>Podpis</th></tr><tr><td>P1</td><td>24.6.2017</td><td>Dokumentace k připomínkám</td><td>Ing. Mužíková</td></tr><tr><td>P2</td><td>25.7.2017</td><td>Doplnění trolejového vedení</td><td>Ing. Martin Verner</td></tr><tr><td>O1</td><td>27.11.2017</td><td>Odevzdání dispozu přípravné dokumentace</td><td>Ing. Mužíková</td></tr></table>				Přehled verzí přílohy		Jméno	Podpis	P1	24.6.2017	Dokumentace k připomínkám	Ing. Mužíková	P2	25.7.2017	Doplnění trolejového vedení	Ing. Martin Verner	O1	27.11.2017	Odevzdání dispozu přípravné dokumentace	Ing. Mužíková
Přehled verzí přílohy		Jméno	Podpis																
P1	24.6.2017	Dokumentace k připomínkám	Ing. Mužíková																
P2	25.7.2017	Doplnění trolejového vedení	Ing. Martin Verner																
O1	27.11.2017	Odevzdání dispozu přípravné dokumentace	Ing. Mužíková																
<table><tr><td colspan="2">Správa železniční dopravní cesty, státní organizace</td><td colspan="2" rowspan="5"></td></tr><tr><td colspan="2">Dlažďená 1003/7, Praha 1 - Nové Město 110 00</td></tr><tr><td colspan="2">SŽDC s.o., Stavební správa západ</td></tr><tr><td colspan="2">Sokolovská 278/1955, Praha 9 190 00</td></tr></table>				Správa železniční dopravní cesty, státní organizace				Dlažďená 1003/7, Praha 1 - Nové Město 110 00		SŽDC s.o., Stavební správa západ		Sokolovská 278/1955, Praha 9 190 00							
Správa železniční dopravní cesty, státní organizace																			
Dlažďená 1003/7, Praha 1 - Nové Město 110 00																			
SŽDC s.o., Stavební správa západ																			
Sokolovská 278/1955, Praha 9 190 00																			
<table><tr><td colspan="2">PROJEKT servis spol. s r.o.</td><td colspan="2" rowspan="6"></td></tr><tr><td colspan="2">U Elektry 630/2b, Praha 9 - Hloubětín 198 21</td></tr><tr><td colspan="2">iČ: 49823141</td></tr><tr><td colspan="2">tel.: 281 090 860</td></tr><tr><td colspan="2">www.PROJEKT servis.cz</td></tr></table>				PROJEKT servis spol. s r.o.				U Elektry 630/2b, Praha 9 - Hloubětín 198 21		iČ: 49823141		tel.: 281 090 860		www.PROJEKT servis.cz					
PROJEKT servis spol. s r.o.																			
U Elektry 630/2b, Praha 9 - Hloubětín 198 21																			
iČ: 49823141																			
tel.: 281 090 860																			
www.PROJEKT servis.cz																			
<table><tr><td>Vypracoval:</td><td>Kontroloval:</td><td>Odpovědný projektant:</td><td>Hlavní inženýr projektu:</td></tr><tr><td></td><td></td><td></td><td></td></tr><tr><td>Ing. Barbora Mužíková</td><td>Ing. Martin Verner</td><td>Ing. Martin Verner</td><td>Ing. Martin Koucký</td></tr></table>				Vypracoval:	Kontroloval:	Odpovědný projektant:	Hlavní inženýr projektu:					Ing. Barbora Mužíková	Ing. Martin Verner	Ing. Martin Verner	Ing. Martin Koucký				
Vypracoval:	Kontroloval:	Odpovědný projektant:	Hlavní inženýr projektu:																
Ing. Barbora Mužíková	Ing. Martin Verner	Ing. Martin Verner	Ing. Martin Koucký																
KRAJ: ÚSTECKÝ		OKRES: CHOMUTOV	OÚ: CHOMUTOV																
REKONSTRUKCE TRATI V ÚSEKU KYJICE - CHOMUTOV																			
E. STAVEBNÍ ČÁST		Číslo zakázky: ZAK-2016-20																	
E.1 Inženýrské objekty		Stupeň:	PD																
E.1.4 Mosty, propustky, zdi		Datum:	11/2017																
SO 14 06 Železniční most v km 62,867		Měřítko:	1:50																
		Formát:	7 x A4																
Verze: Část:		Č. přílohy:																	
01 E.1.4.6		07																	