


Příčný řez D-D Osa podchodu
1:50 km 60,032 140

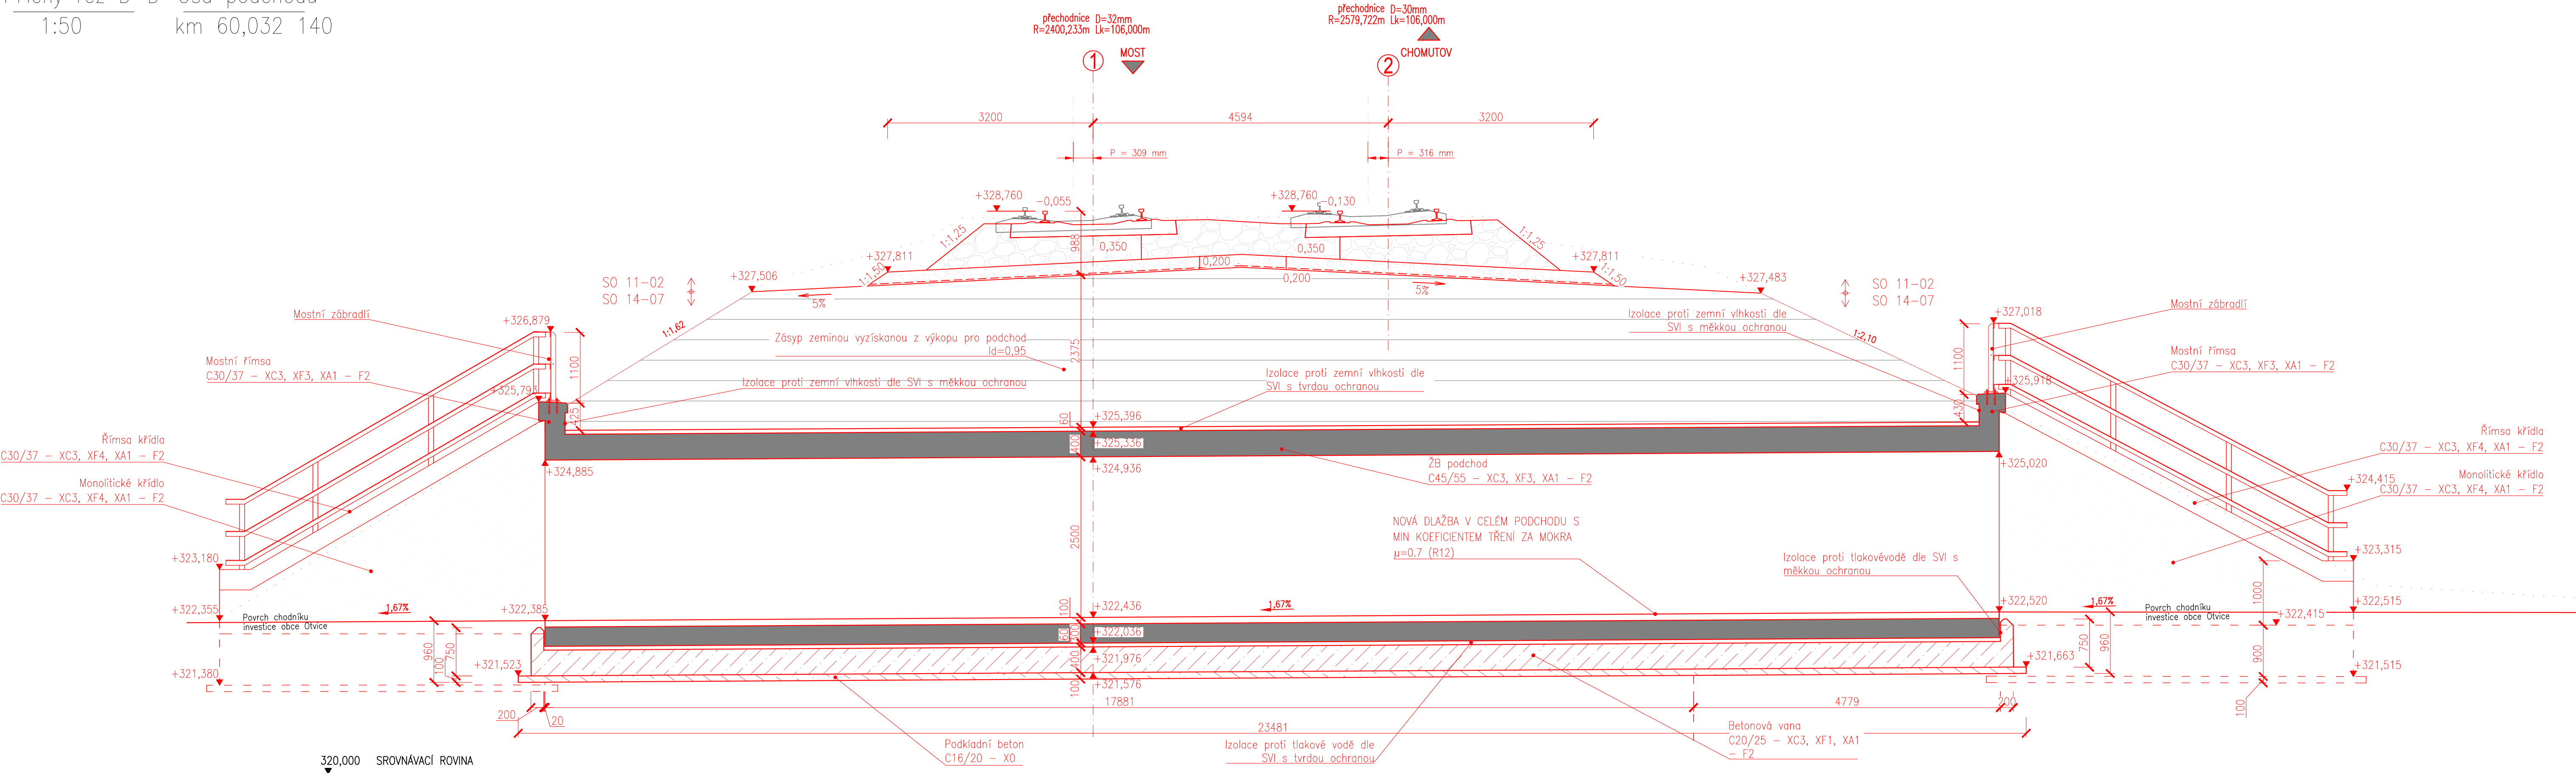

Souřadnicový systém: S-JTSK
Výškový systém: Bpv

| Přehled verzí přílohy | | | | |
|-----------------------|------------|---|-------------|--------|
| Číslo | Datum | Popis změny | Jméno | Podpis |
| P1 | 24.6.2017 | Dokumentace k připomínkám | Ing. Verner | |
| 01 | 27.11.2017 | Odevzdání čistopisu přípravné dokumentace | Ing. Verner | |

Správa železniční dopravní cesty, státní organizace

Dlážděná 1003/7, Praha 1 - Nové Město 110 00

SŽDC s.o., Stavební správa západ

Sokolovská 278/1955, Praha 9 190 00

PROJEKT servis spol. s r.o.

U Elektry 830/2b, Praha 9 - Hloubětín 198 21

IC: 49823141

tel.: 281 090 860

www.projekt-servis.cz firma@projekt-servis.cz

| | | | |
|--------------------|-----------------------|-----------------------|--------------------------|
| Vypracoval: | Kontroloval: | Odpovědný projektant: | Hlavní inženýr projektu: |
| | | | |
| Ing. Martin Verner | Ing. Barbora Mužíková | Ing. Martin Verner | Ing. Martin Koudečka |

| | | |
|---------------|-----------------|--------------|
| KRAJ: ÚSTECKÝ | OKRES: CHOMUTOV | OU: CHOMUTOV |
|---------------|-----------------|--------------|

REKONSTRUKCE TRATI V ÚSEKU KYJICE - CHOMUTOV

E. STAVEBNÍ ČÁST

E.1 Inženýrské objekty

E.1.4 Mosty, propustky, zdi

SO 14 07 Podchod v km 60.035 (Otvice)

| | | |
|----------------|--------------------|-------------|
| Číslo zakázky: | ZAK-2016-20 | |
| Stupeň: | PD | |
| Datum: | 11/2017 | |
| Měřítko: | 1:50 | |
| Formát: | 5 x A4 | |
| Verze: | Část: | Č. přílohy: |
| 01 | E.1.4.7 | 04 |

Dokument lze užívat pouze ve smyslu příslušné smlouvy o dílo. Žádná jeho část nemůže být dle zákona č. 121/2000 Sb. kopírována nebo jiným způsobem rozšiřována bez souhlasu PROJEKT servis spol. s r.o.