




 

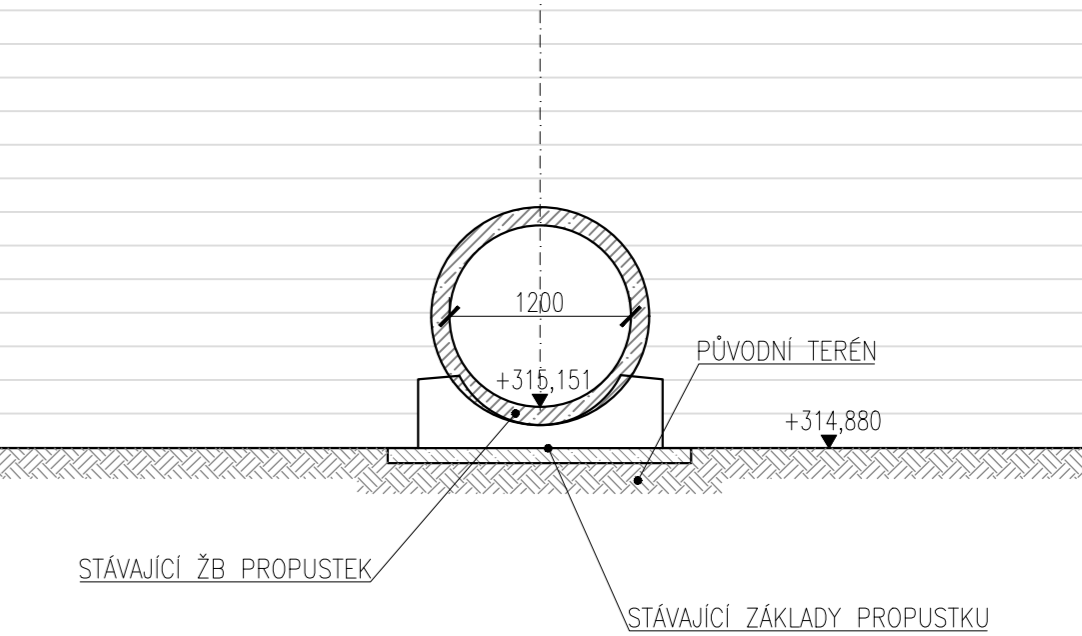



PŘÍČNÝ ŘEZ
M 1:50

SCHÉMATICKÝ PODÉLNÝ ŘEZ
M 1:50

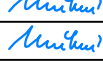

Souřadnicový systém: S-JTSK
Výškový systém: Bpv

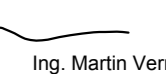Přehled verzí přílohy				
Číslo	Datum	Popis změny	Jméno	Podpis
P1	24.6.2017	Dokumentace k připomínkám	Ing. Mužilková	
01	27.11.2017	Odevzdání čistopisu přípravné dokumentace	Ing. Mužilková	
<div>Správa železniční dopravní cesty, státní organizace</div> <div>Dlážděná 10037, Praha 1 - Nové Město 110 00</div> <div>SŽDC s.o., Stavební správa západ</div> <div>Sokolovská 278/1955, Praha 9 190 00</div> <div> <small>Správa železniční dopravní cesty</small></div>				
<div>PROJEKT servis spol. s r.o.</div> <div>U Elektrů 630/2b, Praha 9 - Hloubětín 198 21</div> <div>IČ: 49823141</div> <div>tel.: 281 090 860</div> <div>www.PROJEKT servis.cz</div> <div></div>				
Výpracoval:		Kontroloval:		Odpovědný projektant:
	Ing. Barbora Mužilková		Ing. Martin Verner	Hlavní inženýr projektu:
			Ing. Martin Verner	
KRAJ: ÚSTECKÝ		OKRES: CHOMUTOV		OU: CHOMUTOV
REKONSTRUKCE TRATI V ÚSEKU KYJICE - CHOMUTOV				
E. STAVEBNÍ ČÁST			Číslo zakázky: ZAK-2016-20	
E.1 Inženýrské objekty			Stupeň: PD	
E.1.4 Mosty, propustky, zdi			Datum: 11/2017	
SO 14 22 Propustek v km 60,050			Měřítko: 1:50	
			Formát: 8 x A4	
PŘÍČNÝ A PODÉLNÝ ŘEZ			Verze: 01	Část: E.1.4.11
			Č. přílohy: 05.01	

Dokument byl vytvořen pomocí softwaru SŽDC s.o. a jeho obsah není možné použít bez souhlasu SŽDC s.o. Součástí tohoto dokumentu jsou také výkresy a tabulky, které jsou součástí projektu.