


PROPUSTEK KM 60,918 130
PŮDORYS – NOVÝ STAV

M 1:50

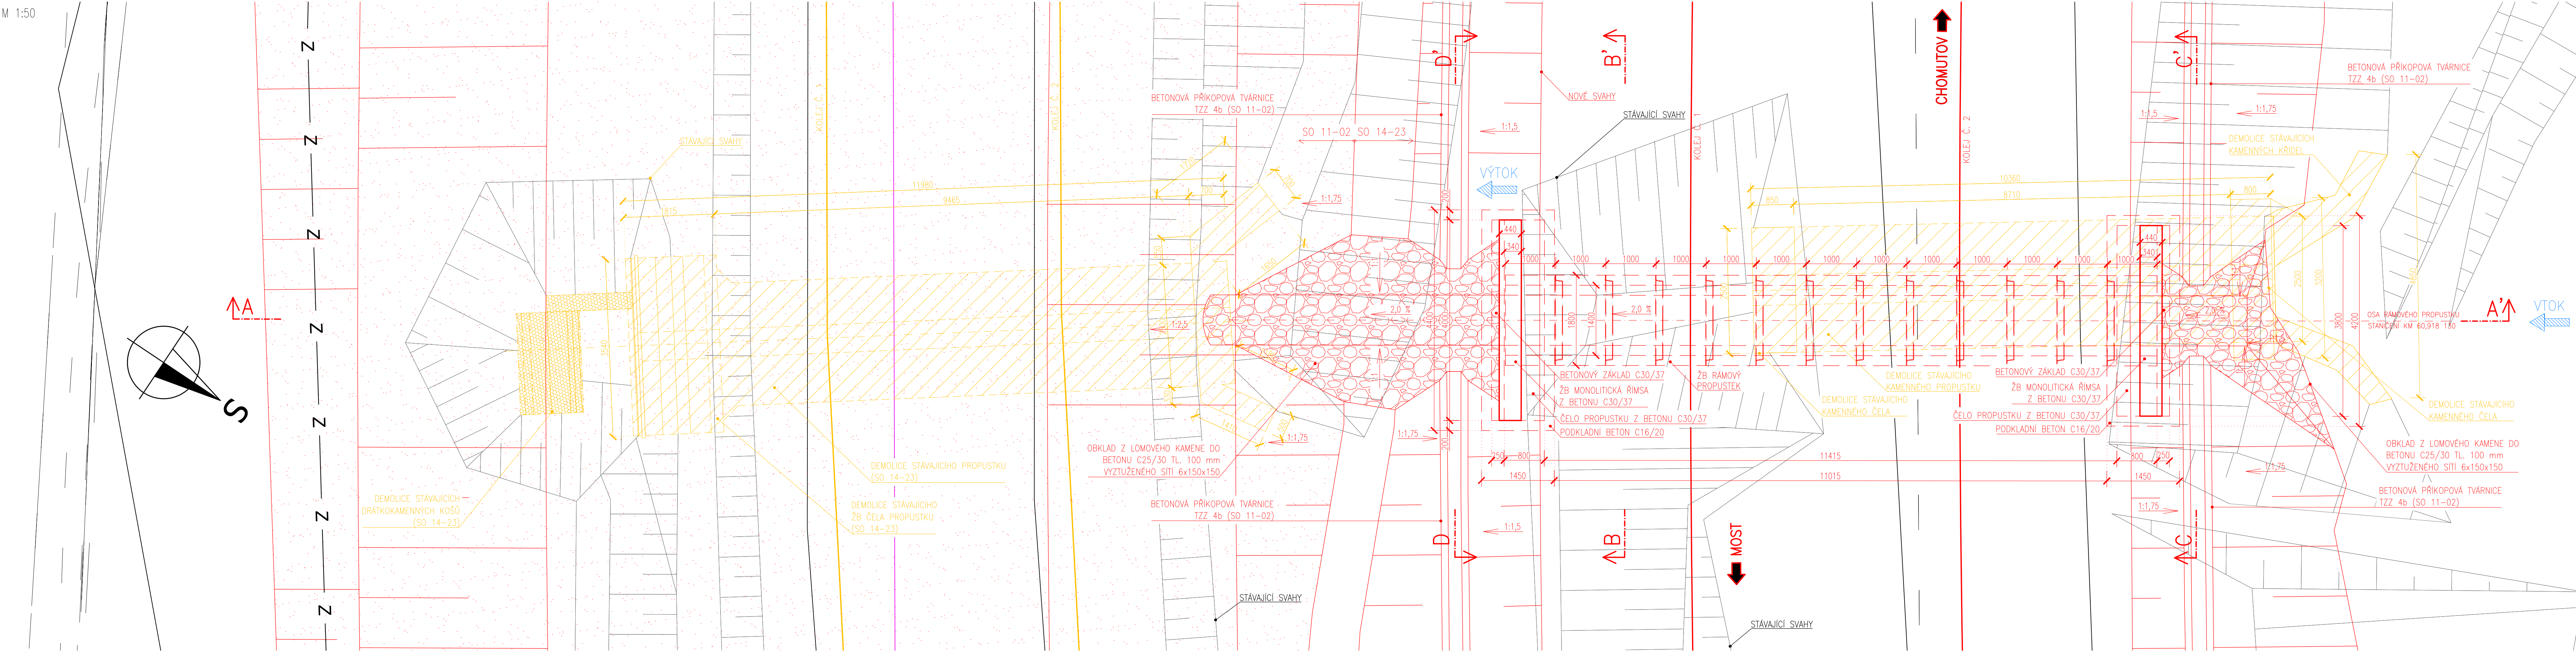

Souřadnicový systém: S-JTSK
Výškový systém: Bpv

Přehled verzí příloh			
Číslo	Datum	Popis změny	Jméno
P1	24.6.2017	Dokumentace k připomínkám	Ing. Jandíčková
01	27.11.2017	Odevzdání čístopisu přípravné dokumentace	Ing. Jandíčková

Správa železniční dopravní cesty, státní organizace
Dlážděná 1003/7, Praha 1 - Nové Město 110 00
SŽDC s.o., Stavební správa západ
Sokolovská 278/1955, Praha 9 190 00

PROJEKT servis spol. s r.o.
U Elektrů 830/2b, Praha 9 - Hloubětín 198 21
IČ: 49823141
tel.: 281 090 860
www.projekt-servis.cz firma@projekt-servis.cz

Ing. Marie Jandíčková	Ing. Martin Verner	Ing. Martin Verner	Ing. Martin Koudeřka
-----------------------	--------------------	--------------------	----------------------

KRAJ: ÚSTECKÝ OKRES: CHOMUTOV OÚ: CHOMUTOV

REKONSTRUKCE TRATI V ÚSEKU KYJICE - CHOMUTOV

E. STAVEBNÍ ČÁST E.1 Inženýrské objekty E.1.4 Mosty, propustky, zdi SO 14 23 Propustek v km 60,921	Číslo zakázky: ZAK-2016-20	
	Stupeň:	PD
	Datum:	11/2017
	Měřítko:	1:50
	Formát:	6 x A4
PŮDORYS	Verze:	Č. část:
	01 E.1.4.12	03

Dokument lze užívat pouze ve smyslu příslušné smlouvy o dílo. Zákazník je povinen tento dokument chránit jako důvěrný a nesmí jej šířit bez souhlasu PROJEKT servis spol. s r.o.