







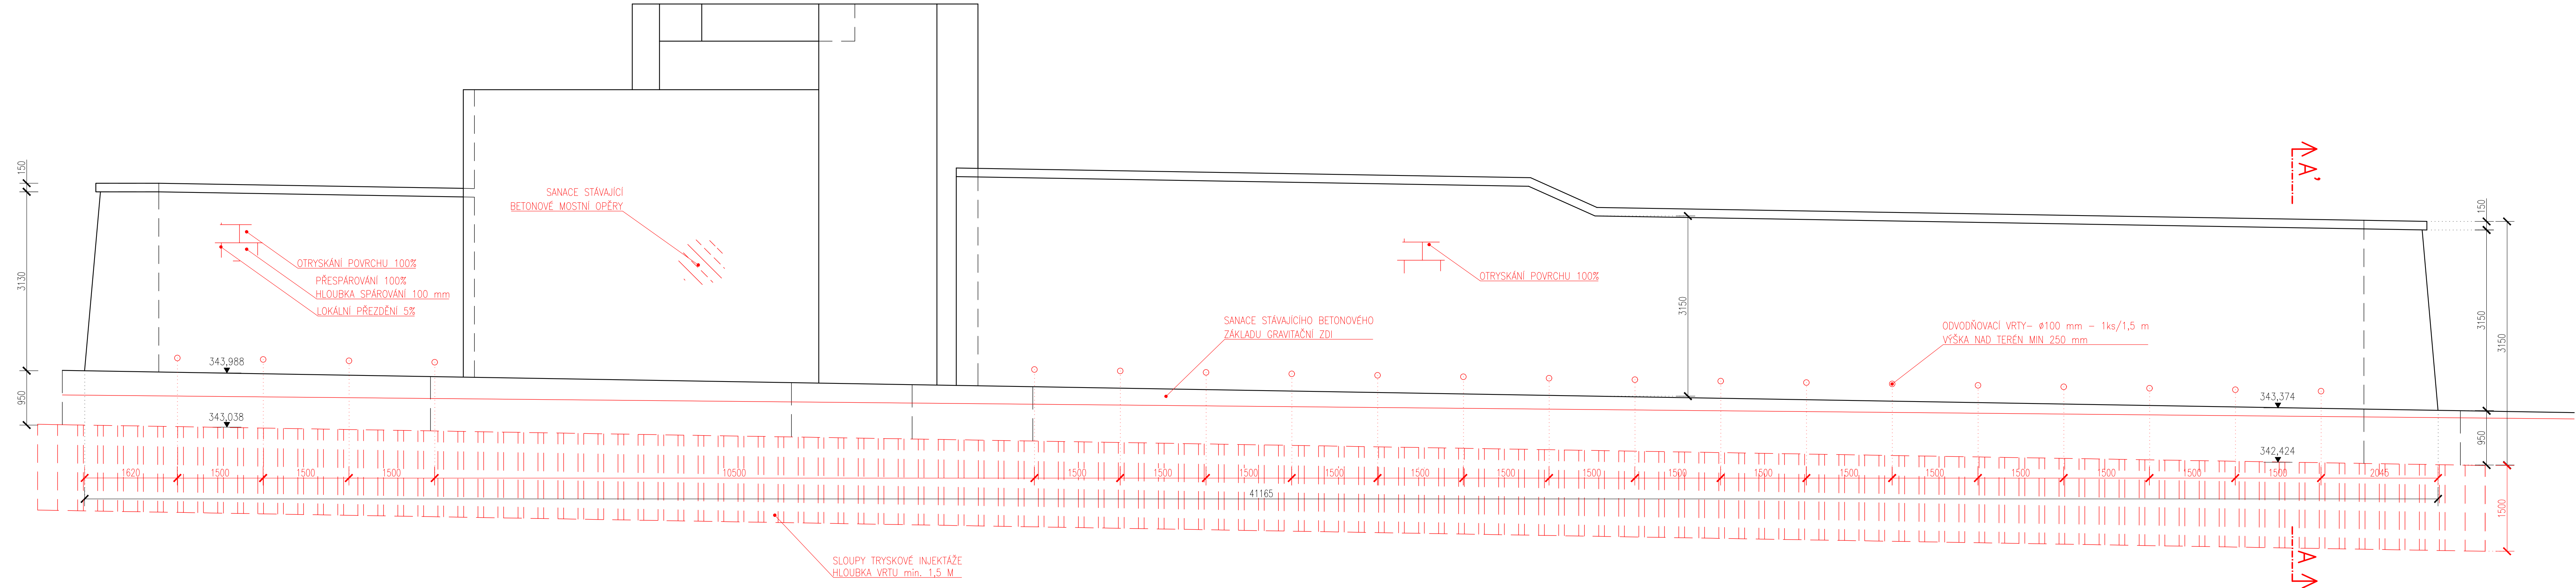


ZÁRUBNÍ ZEĎ KM 62,391 701 – KM 62,433 660
POHLED – B-B'
M 1:50



Souřadnicový systém: S-JTSK
Výškový systém: Bpv

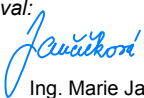Přehled verzí přílohy				
Číslo	Datum	Popis změny	Jméno	Podpis
P1	24.6.2017	Dokumentace k připomínkám	Ing. Jančíčková	
01	27.11.2017	Odevzdání distopisu přípravné dokumentace	Ing. Jančíčková	

Zadavatel:	Správa železniční dopravní cesty, státní organizace Dlážděná 1003/7, Praha 1 - Nové Město 110 00 SŽDC s.o., Stavební správa západ Sokolovská 278/1955, Praha 9 190 00						
Zhotovitel:	PROJEKT servis spol. s r.o. U Elektry 830/2b, Praha 9 - Hloubětín 198 21 IČ: 49823141 tel.: 281 090 860 www.projekt-servis.cz firma@projekt-servis.cz						
Vypracoval:	 Ing. Marie Jančíčková	Kontroloval:	 Ing. Martin Verner	Odpovědný projektant:	 Ing. Martin Verner	Hlavní inženýr projektu:	 Ing. Martin Koudeřka
KRAJ: ÚSTECKÝ		OKRES: CHOMUTOV		OÚ: CHOMUTOV			
Název akce:							
REKONSTRUKCE TRATI V ÚSEKU KYJICE - CHOMUTOV							

Obsah:	E. STAVEBNÍ ČÁST		Číslo zakázky:	ZAK-2016-20	
	E.1 Inženýrské objekty			Stupeň:	PD
	E.1.4 Mosty, propustky, zdi			Datum:	11/2017
	SO 14 42 Zárubní zeď v km 62,399 - 62,440			Měřítko:	1:50
				Formát:	6 x A4
Příloha:			Verze:	Část:	Č. přílohy:
	POHLED		01	E.1.4.17	05