


ŘEZ A-A: PŘÍČNÝ ŘEZ V OSE PODCHODU
1:100



- MATERIÁL:
BETON: C30/37 XC2, XD1, XF2, XA1
-Cl 0,4 - Dmax 16 - S5
BETONOVÁ VANA C20/25 XC1, XA1
-Cl 0,4 - Dmax 16 - S5
ZÁKLADOVÁ PATKA ZASTŘEŠENÍ C20/25 XF2
- Cl 0,4 - Dmax 16 - S3
PODKLADNÍ BETON C16/20 X0
OCEL: NOSNÁ KONSTRUKCE ZASTŘEŠENÍ S235JO
VÝZTUŽ B500B

Souhradnicový systém: S-JTSK
Výškový systém: Bpv

Připravené verzí přílohy					
Číslo	Datum	Popis změny			Jméno
02	30.11.2019	DÚSP a PDPS se zpracováváním přílohami			Ing. Anna Popovská
01	29.4.2019	Dokumentace a přílohami			Ing. Anna Popovská
Zodávatel:			Správa železniční dopravní cesty, státní organizace Dělnická 1003/7, Praha 1 - Nové Město 110 00		
Zhotovitel:			SŽDC s.o., Stavební správa západ Sokolovská 278/1055, Praha 9 190 00		
Projekt:			PROJEKT servis spol. s r.o. U Elektrů 800/2b, Praha 9 - Hostavice 198 00 IČ: 49823141 tel.: 281 990 880 www.projekt-servis.cz, fmma@projekt-servis.cz		
Hlavní inženýr projektu:			Zastupující hlavního inženýra projektu Ing. Bc. Martin Verner Ing. Bc. Martin Verner		
Zpracovatelé:			PROJEKT servis spol. s r.o. U Elektrů 800/2b, Praha 9 - Hostavice 198 00 IČ: 49823141 tel.: 281 990 880 www.projekt-servis.cz, fmma@projekt-servis.cz		
Výpracovatel:			Kontrola:	Odpovědný projektant:	
Ing. Anna Popovská			Ing. Anna Popovská	Ing. Bc. Martin Verner	
KRAJ: Středočeský			OKRES: Kolín		OU: Kolín
Název akce:					

Číslo zakázky: ZAK-2018-47
Stupeň: DÚSP a PDPS
Datum: 11.2019
Měřítko: 1:100
Formát: 12x44
Verze: 02
Číslo: D.2.1.4.1
Č. přílohy: 43