

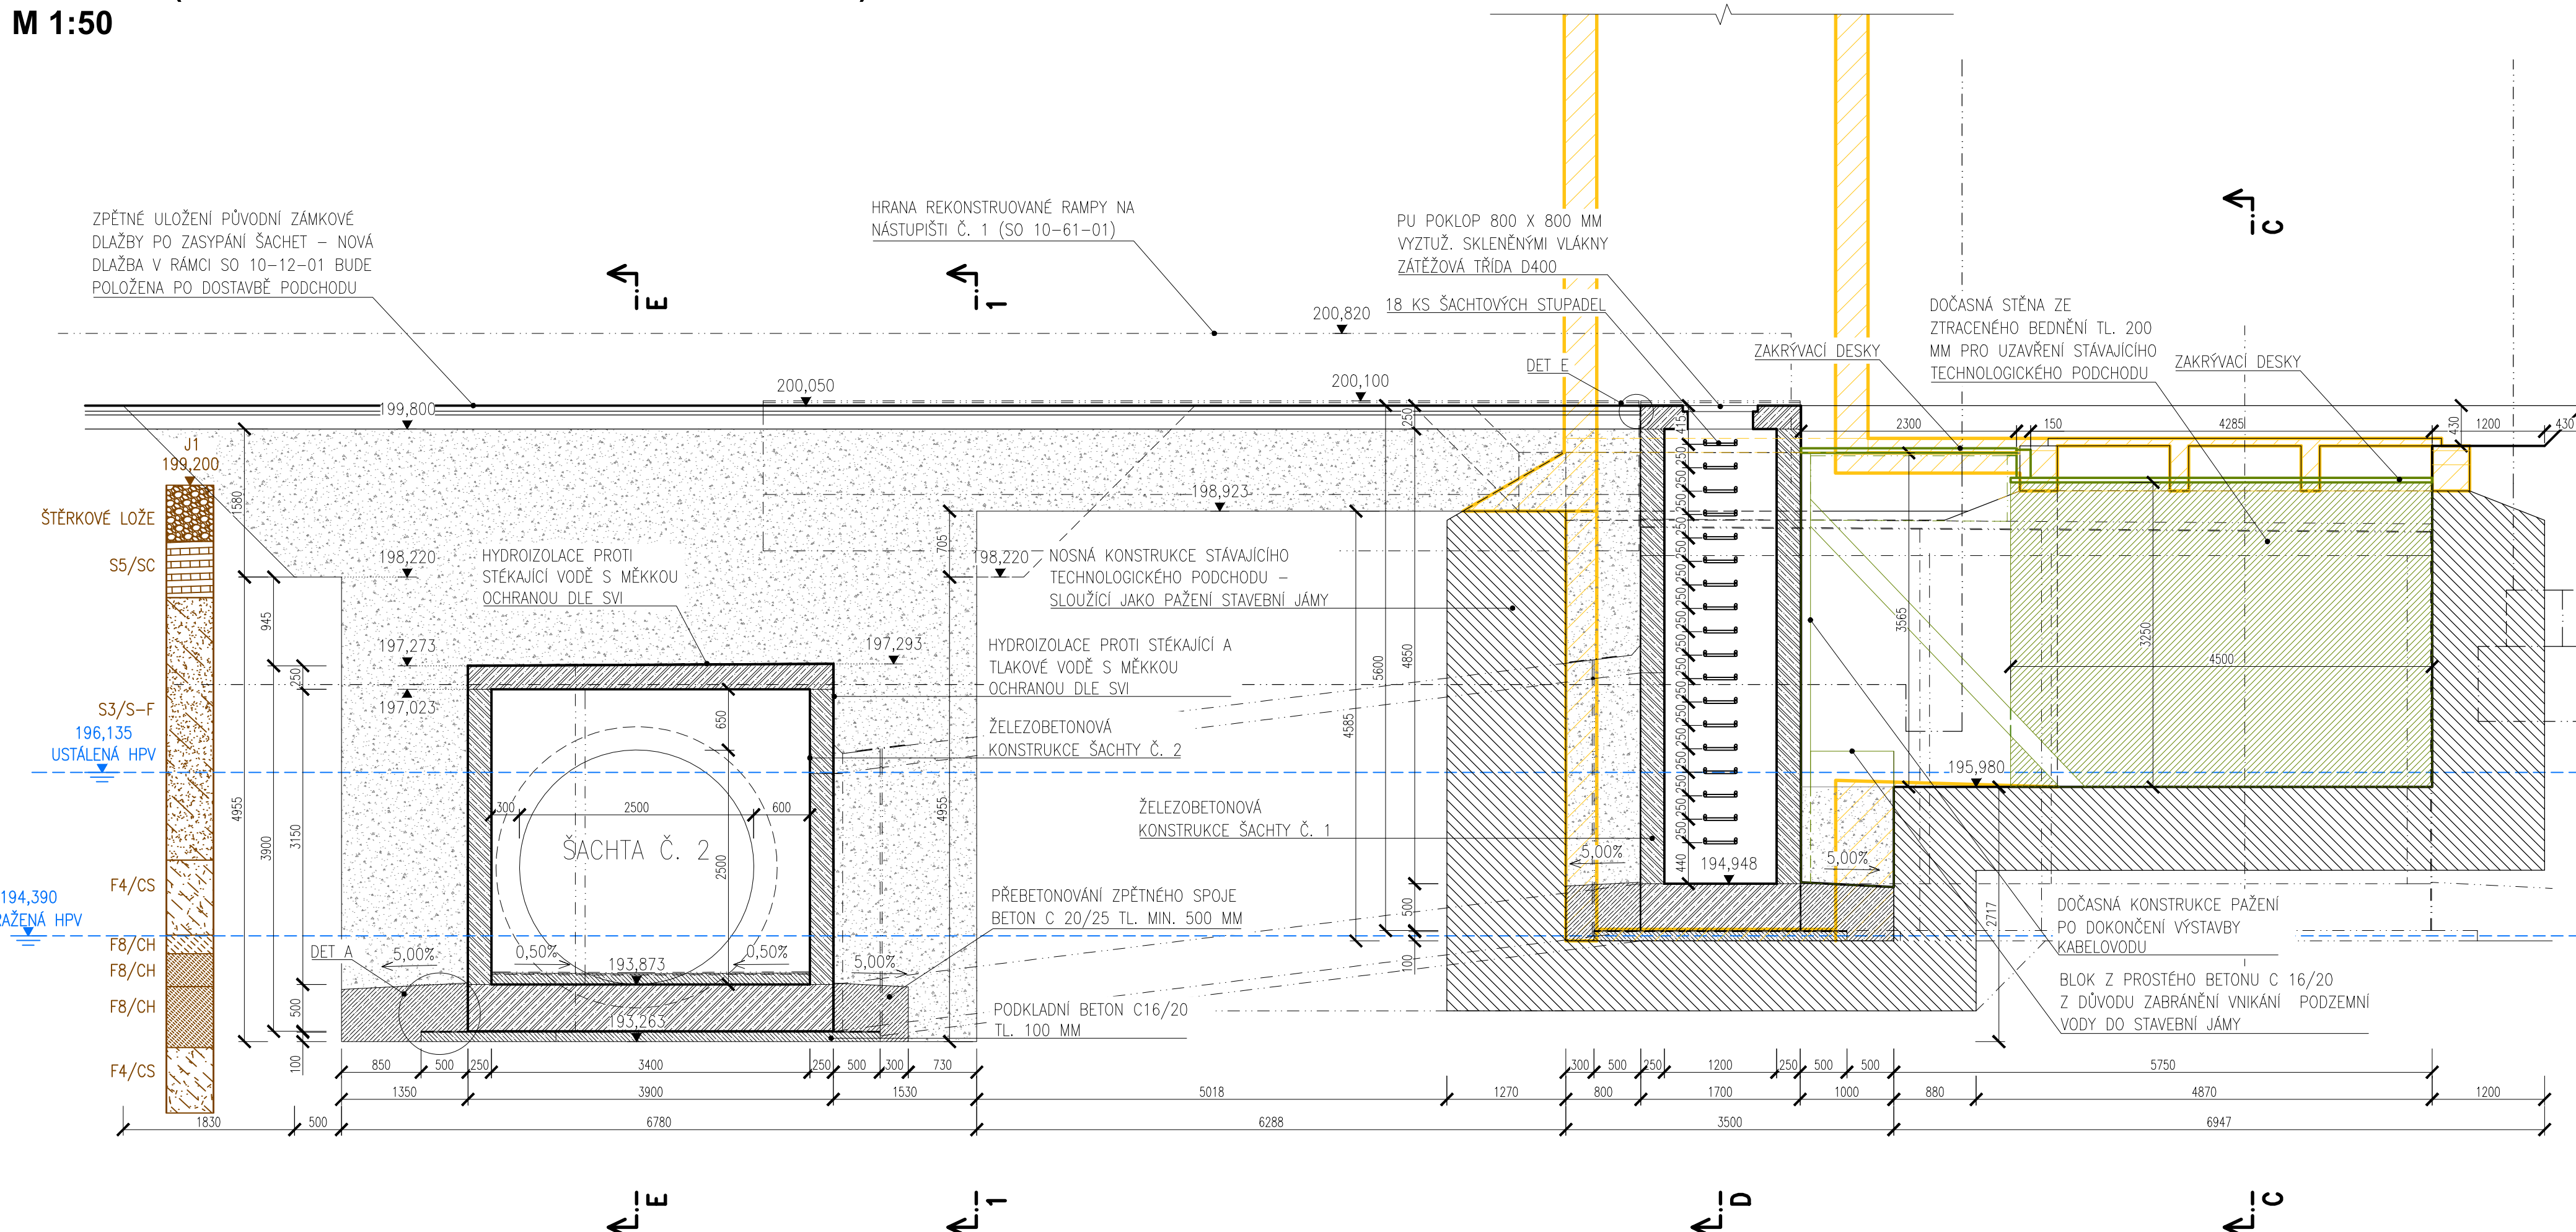


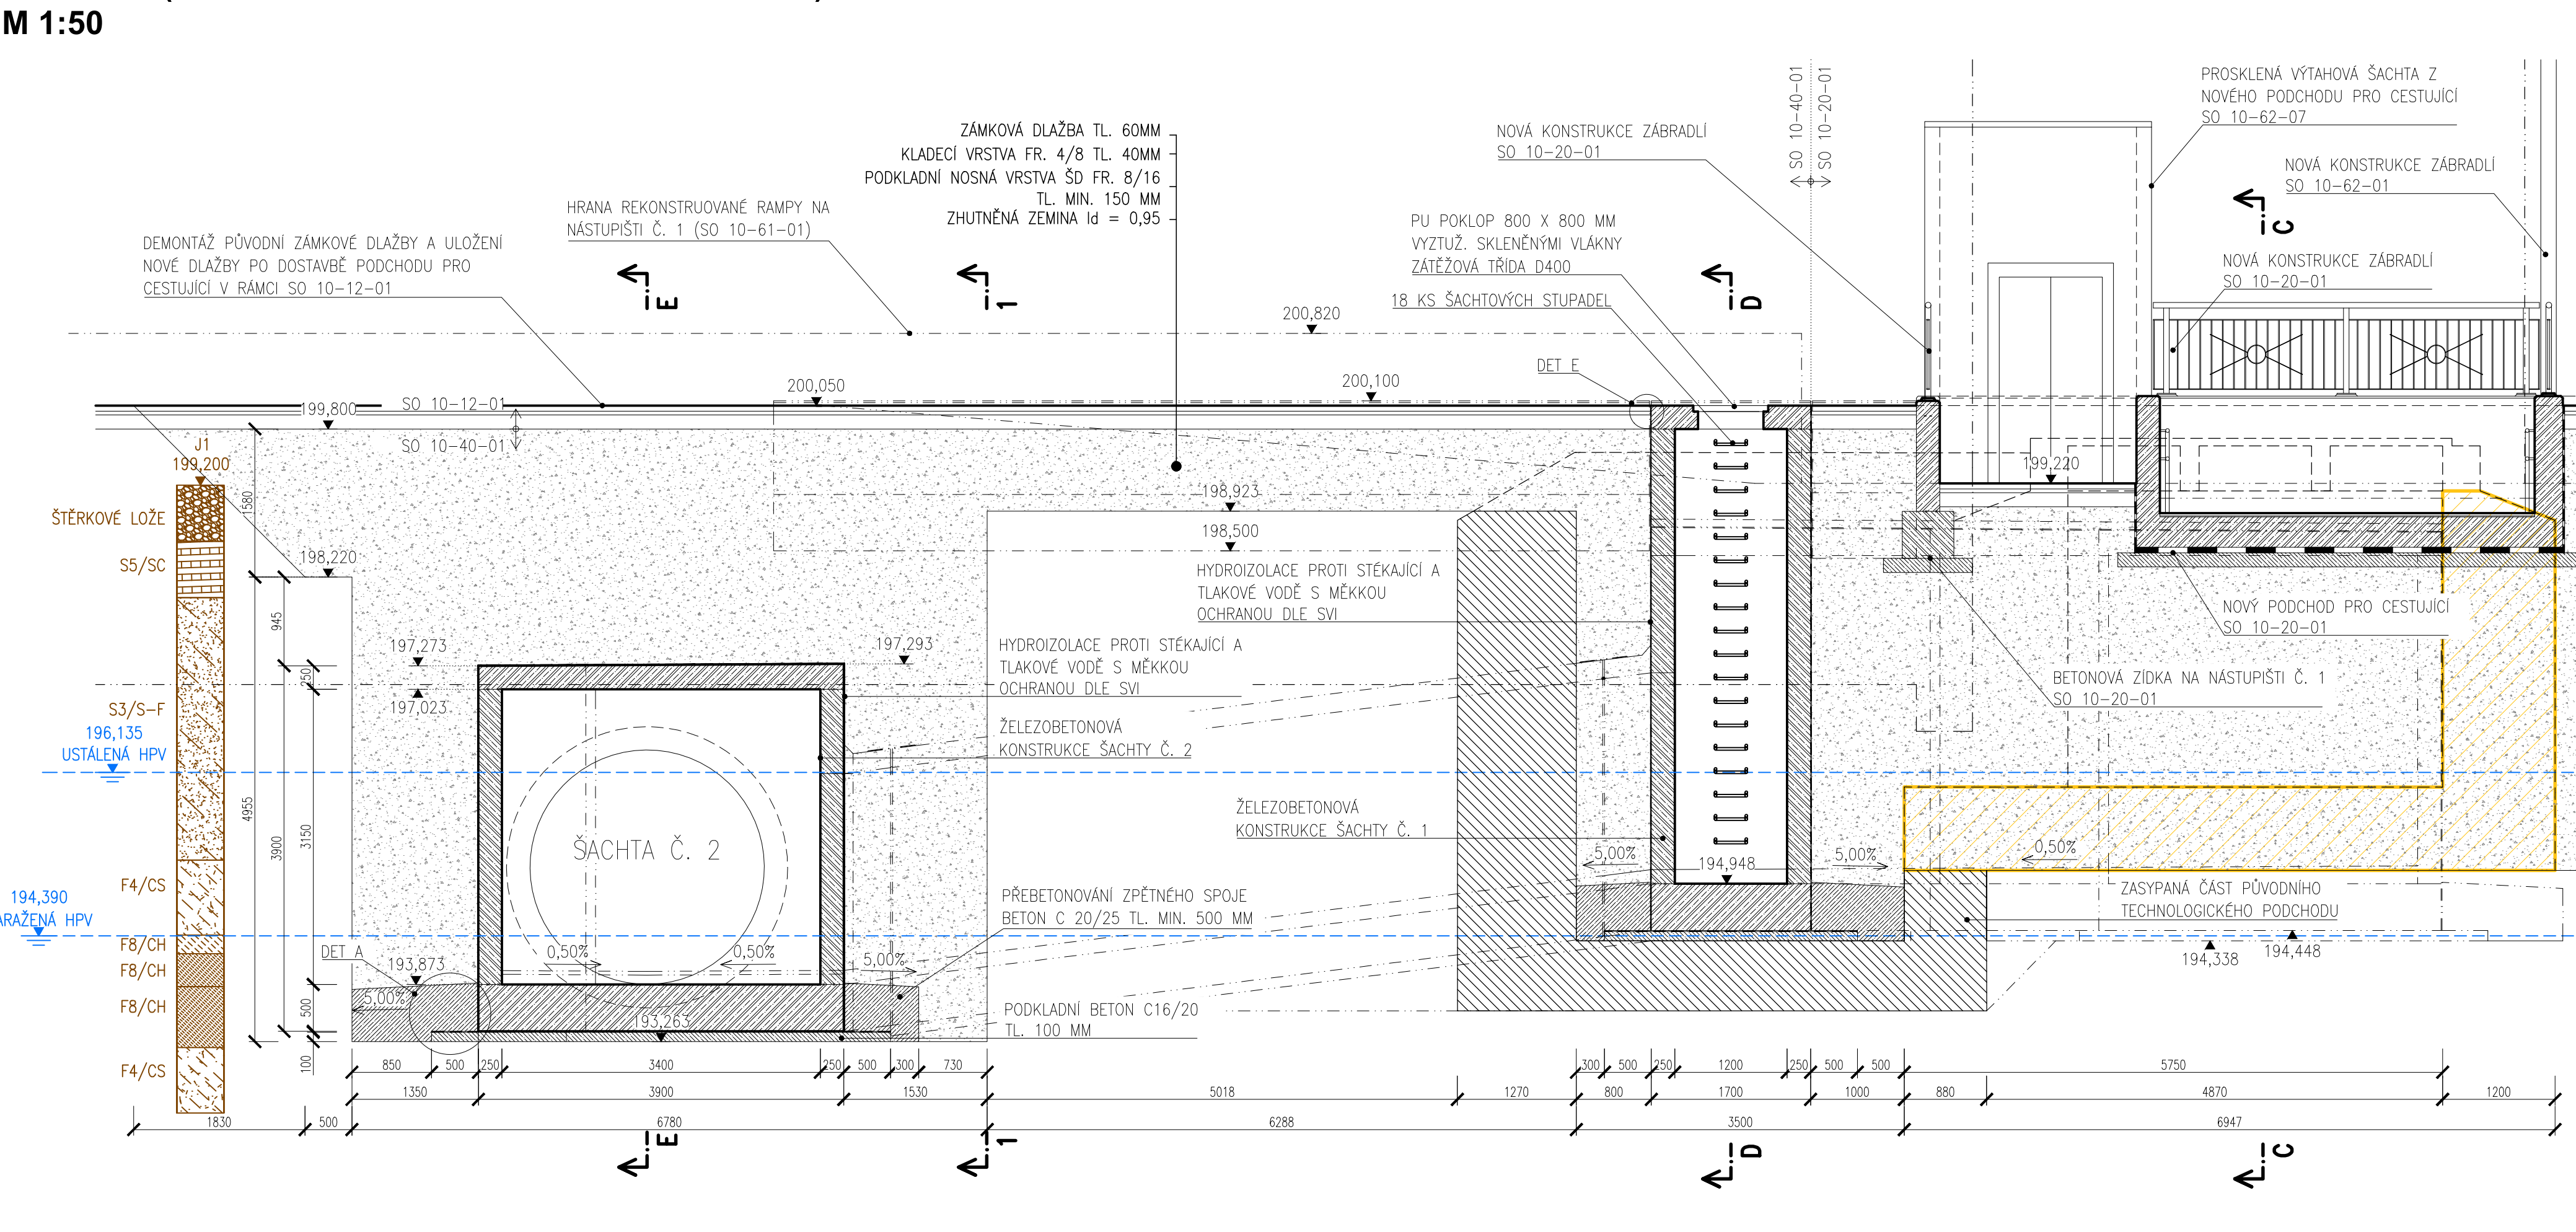


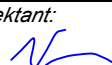


**ŘEZ B - B (PŘED ZAHÁJENÍM VÝSTAVBY PODCHODU
M 1:50**

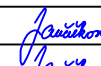

**ŘEZ B - B (PO DOKONČENÍ VÝSTAVBY PODCHODU
M 1:50**



Souřadnicový systém: S-JTSC				
Výškový systém: Bpv				
Přehled verzí přílohy				
Číslo	Datum	Popis změny	Jméno	Podpis
02	30.11.2019	DUSP a PDPS se zapracovanými připomínkami	Ing. Marie Jančíčková	
01	20.4.2019	Dokumentace k připomínkám SZDC	Ing. Marie Jančíčková	
Zadavatel:		Správa železniční dopravní cesty, státní organizace Dlažďená 1003/7, Praha 1 - Nové Město 110 00 SŽDC s.o., Stavební správa západ Sokolovská 278/1955, Praha 9 190 00		
Zhotovitel:		PROJEKT servis spol. s r.o. U Elektry 630/2b, Praha 9 - Hloubětín 198 00 IČ: 49823141 tel.: 281 090 860 www.projekt-servis.cz firma@projekt-servis.cz		
Hlavní inženýr projektu:		 Ing. Bc. Martin Verner	Zástupce hlavního inženýra projektu  Ing. Michaela Kopálová	
Zpracovatel částí:		PROJEKT servis spol. s r.o. U Elektry 630/2b, Praha 9 - Hloubětín 198 00 IČ: 49823141 tel.: 281 090 860 www.projekt-servis.cz firma@projekt-servis.cz		
Vypracoval:	 Ing. Marie Jančíčková	Kontroloval:	 Ing. Martin Koudelka	Odpovědný projektant:  Ing. Bc. Martin Verner
KRAJ:	Středočeský	OKRES:	Kolín	OU: Kolín
Název akce:				
Zajištění bezbariérového přístupu na nástupiště v ŽST Kolín				
Část: D.2.1.9 KABELOVODY, KOLEKTORY			Číslo zakázky: ZAK-2018-47	
Příloha:			Stupeň: DUSP a PDPS	
			Datum: 11/2019	
			Měřítko: 1:50	
			Formát: 7 x A4	
Verze:			Část:	Č. přílohy:
ŘEZY B - B			02	D.2.1.9.1 4.2