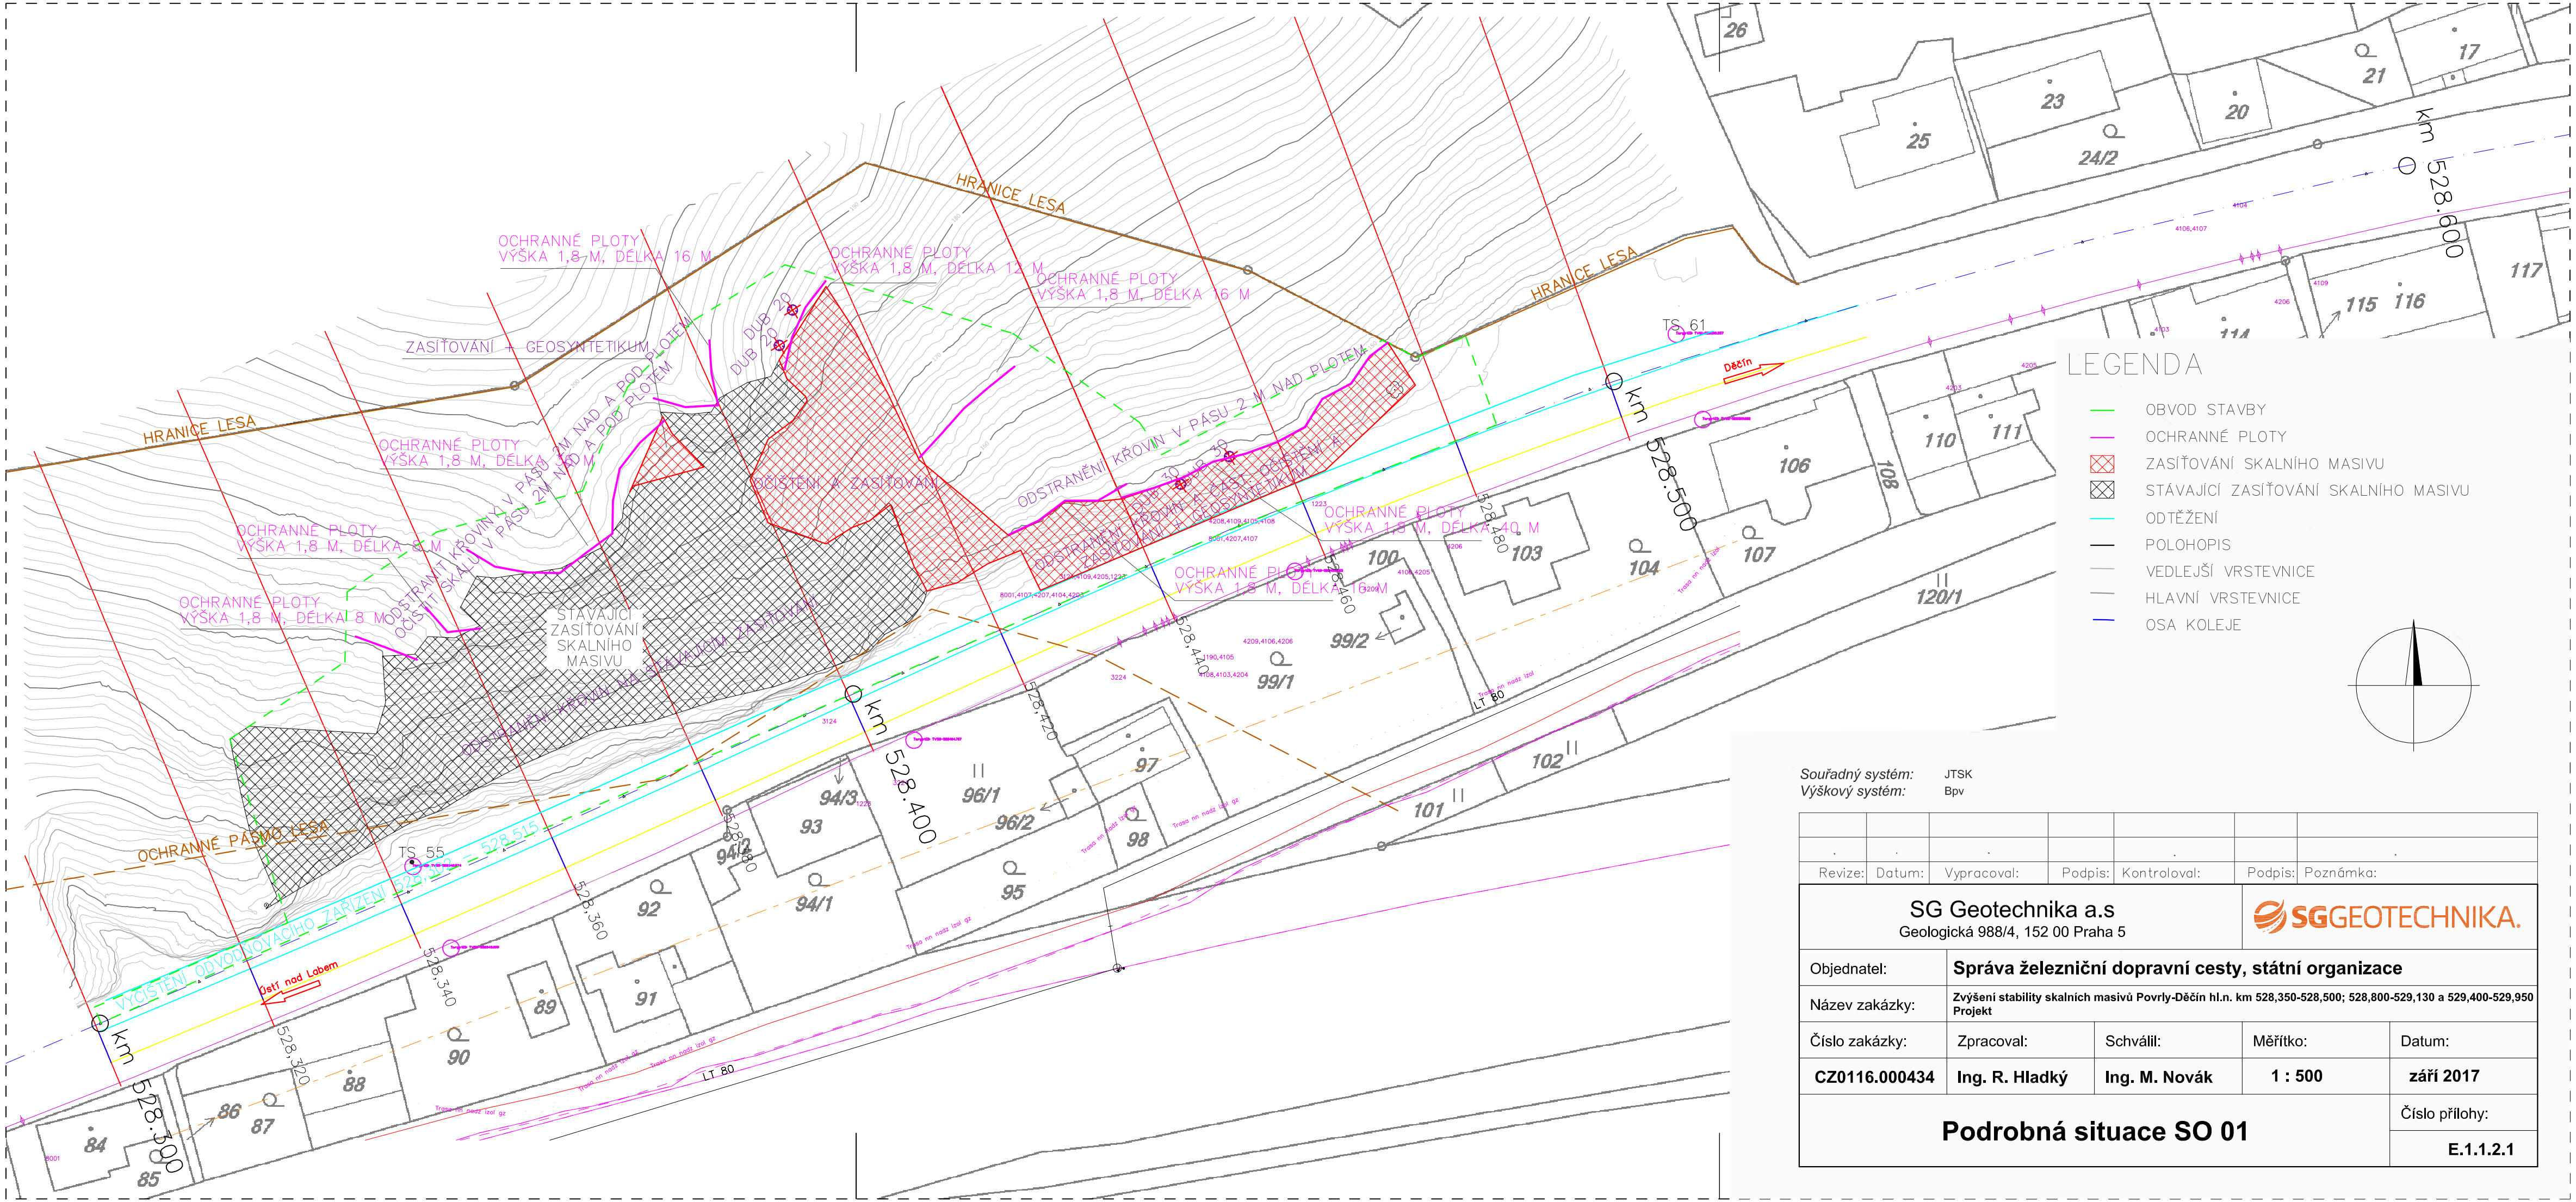

LEGENDA

- OBVOD STAVBY
- OCHRANNÉ PLOTY
- ZASÍŤOVÁNÍ SKALNÍHO MASIVU
- STÁVAJÍCÍ ZASÍŤOVÁNÍ SKALNÍHO MASIVU
- ODTĚŽENÍ
- POLOHOPIS
- VEDLEJŠÍ VRSTEVNICE
- HLAVNÍ VRSTEVNICE
- OSA KOLEJE

Souřadný systém: JTSK
Výškový systém: Bpv

Revize:	Datum:	Vypracoval:	Podpis:	Kontroloval:	Podpis:	Poznámka:

SG Geotechnika a.s
Geologická 988/4, 152 00 Praha 5

Objednatel:	**Správa železniční dopravní cesty, státní organizace**			
Název zakázky:	**Zvýšení stability skalních masivů Povrly-Děčín hl.n. km 528,350-528,500; 528,800-529,130 a 529,400-529,950 Projekt**			
Číslo zakázky:	Zpracoval:	Schválil:	Měřítko:	Datum:
CZ0116.000434	**Ing. R. Hladký**	**Ing. M. Novák**	**1 : 500**	**září 2017**
Podrobná situace SO 01				Číslo přílohy: **E.1.1.2.1**