


Doplnění závor na přejezdu P7744 v km 284,986 trati Ostrava - Opava  
SO 11-72-01 Reléový domek P7724

Situace  
1:200

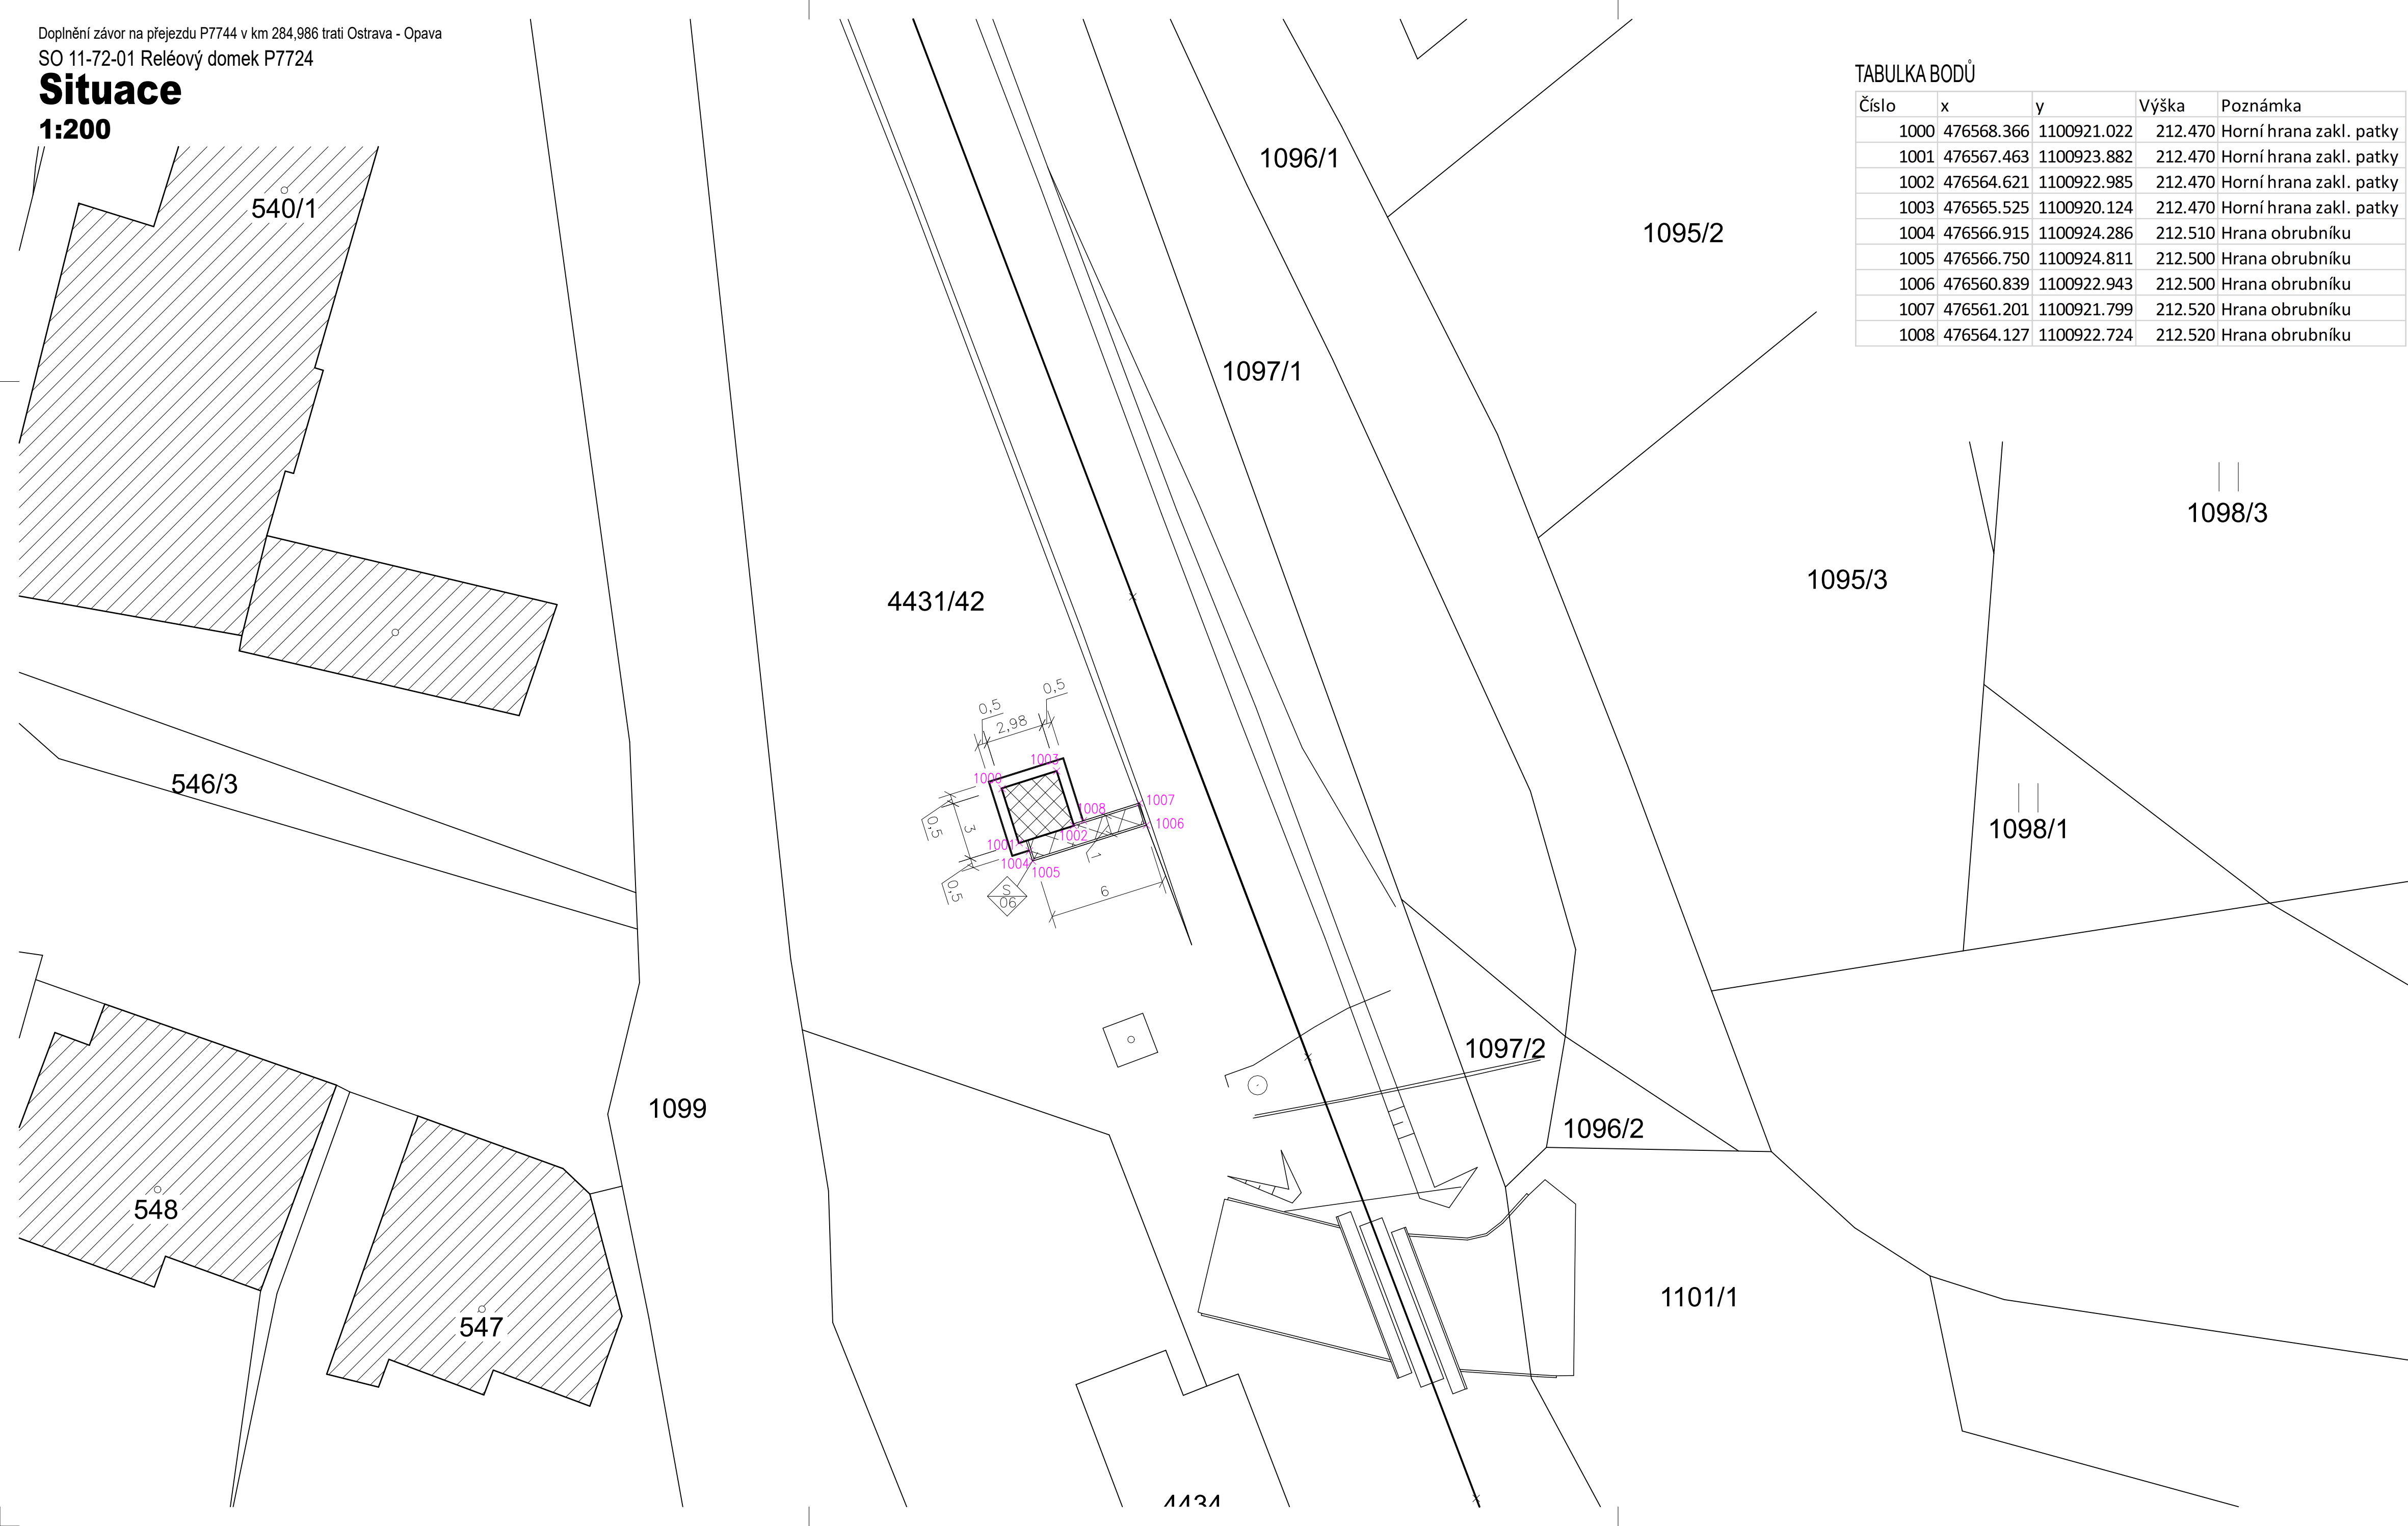

TABULKA BODŮ

Číslo	x	y	Výška	Poznámka
1000	476568.366	1100921.022	212.470	Horní hrana zakl. patky
1001	476567.463	1100923.882	212.470	Horní hrana zakl. patky
1002	476564.621	1100922.985	212.470	Horní hrana zakl. patky
1003	476565.525	1100920.124	212.470	Horní hrana zakl. patky
1004	476566.915	1100924.286	212.510	Hrana obrubníku
1005	476566.750	1100924.811	212.500	Hrana obrubníku
1006	476560.839	1100922.943	212.500	Hrana obrubníku
1007	476561.201	1100921.799	212.520	Hrana obrubníku
1008	476564.127	1100922.724	212.520	Hrana obrubníku

02 PŘÍSTUPOVÝ CHODNÍK

- BETONOVÁ DLAŽBA 1000x1000 TL. 120 mm VE SPÁDU 5%
- ŠTĚRKOVÝ PODSYP – KAMENIVO FRAKCE 4–8 mm, TL. 50 mm
- HUTNĚNÝ ŠTĚRKOVÝ PODSYP – KAMENIVO FRAKCE 0–32 mm TL. 200 mm
- ROSTLÝ TERÉN

LEGENDA MATERIÁLŮ

ŘEŠENÁ STAVBA – SO 11–72–01 – RELÉOVÝ DOMEK

HRANICE KATASTRU NEMOVITOSTÍ

PŘÍSTUPOVÝ CHODNÍK Z BETONOVÉ DLAŽBY 1000x1000x120 mm –  
PROVEDENÍ DLE SKLADBY S–02

VYTYČOVACÍ BODY

<div>Ministerstvo dopravy Státní fond dopravní infrastruktury</div>	
Jiná ověření:	Paré:
Orientační schéma:	Razítko oprávněné osoby:
Podpis: Datum:	
Revize: 000	Datum: 10.05.2024
Popis: Definitivní odevzdání dokumentace	
Kontroloval: Ing. Dominik Mojžíšek	
Stavěbník/Investor: <b>Správa železnic, státní organizace</b>	
Adresa: <b>Dílažďěná 1003/7, 110 00 Praha 1</b>	
Zástupce investora: <b>Stavěbní správa východ</b>	
Adresa: <b>Nerudova 1, 779 00 Olomouc</b>	
Zhotovitel díla: <b>Signal Projekt s.r.o.</b>	
Adresa: Vídeňská 55, 639 00 Brno	
Kontakt: T: +420 543 233 962 E: projekce@signalprojekt.cz	
Zhotovitel části/objektu: <b>EXprojekt s.r.o.</b>	
Adresa: Heršpická 758/13, 619 00 Brno	
Kontakt: T: +420 533 312 000 E: info@exprojekt.cz	
Hlavní projektant (HIP): <b>Jaromír Kielor</b>	
Specialista: -	
Název stavby/akce:	<b>Doplnění závor na přejezdu P7724 v km 263,911 trati Ostrava-Svinov – Opava východ</b>
Označení investora:	<b>5622300066</b>
Zakázka:	<b>23-106-35-211</b>
Název části:	Pozemní stavební objekty a technické vybavení pozemních stavebních objektů
Označení části:	<b>D.2.2.1</b>
Název objektu/díle části:	<b>Reléový domek P7724</b>
Označení objektu/komplexu:	<b>SO 11-72-01</b>
Název přílohy:	Situace
Číslo přílohy (typ/pořadí):	<b>2. 001</b>
Název díle části přílohy:	
Odpovědný projektant: Ing. Róbert Tomov	Zpracovatel přílohy: Ing. Róbert Tomov
Měřítka: 1:200	Formáty: 3 x A4
Kraj: Moravskoslezský	Katastrální území: viz textová část
TUDU: 225102	
Smluvní datum zpracování: <b>10.05.2024</b>	
Označení investora: S 6 2 2 3 0 0 0 6 6	Stupeň dokumentace: Část: P D P S
Objekt: D 2 2 0 1	Příloha: S 0 1 1 7 2 0 1
Podobjekt: X X	Příloha: 2 0 0 1 0 0 0
[Prostor pro další informace]	