



TU 2251 003

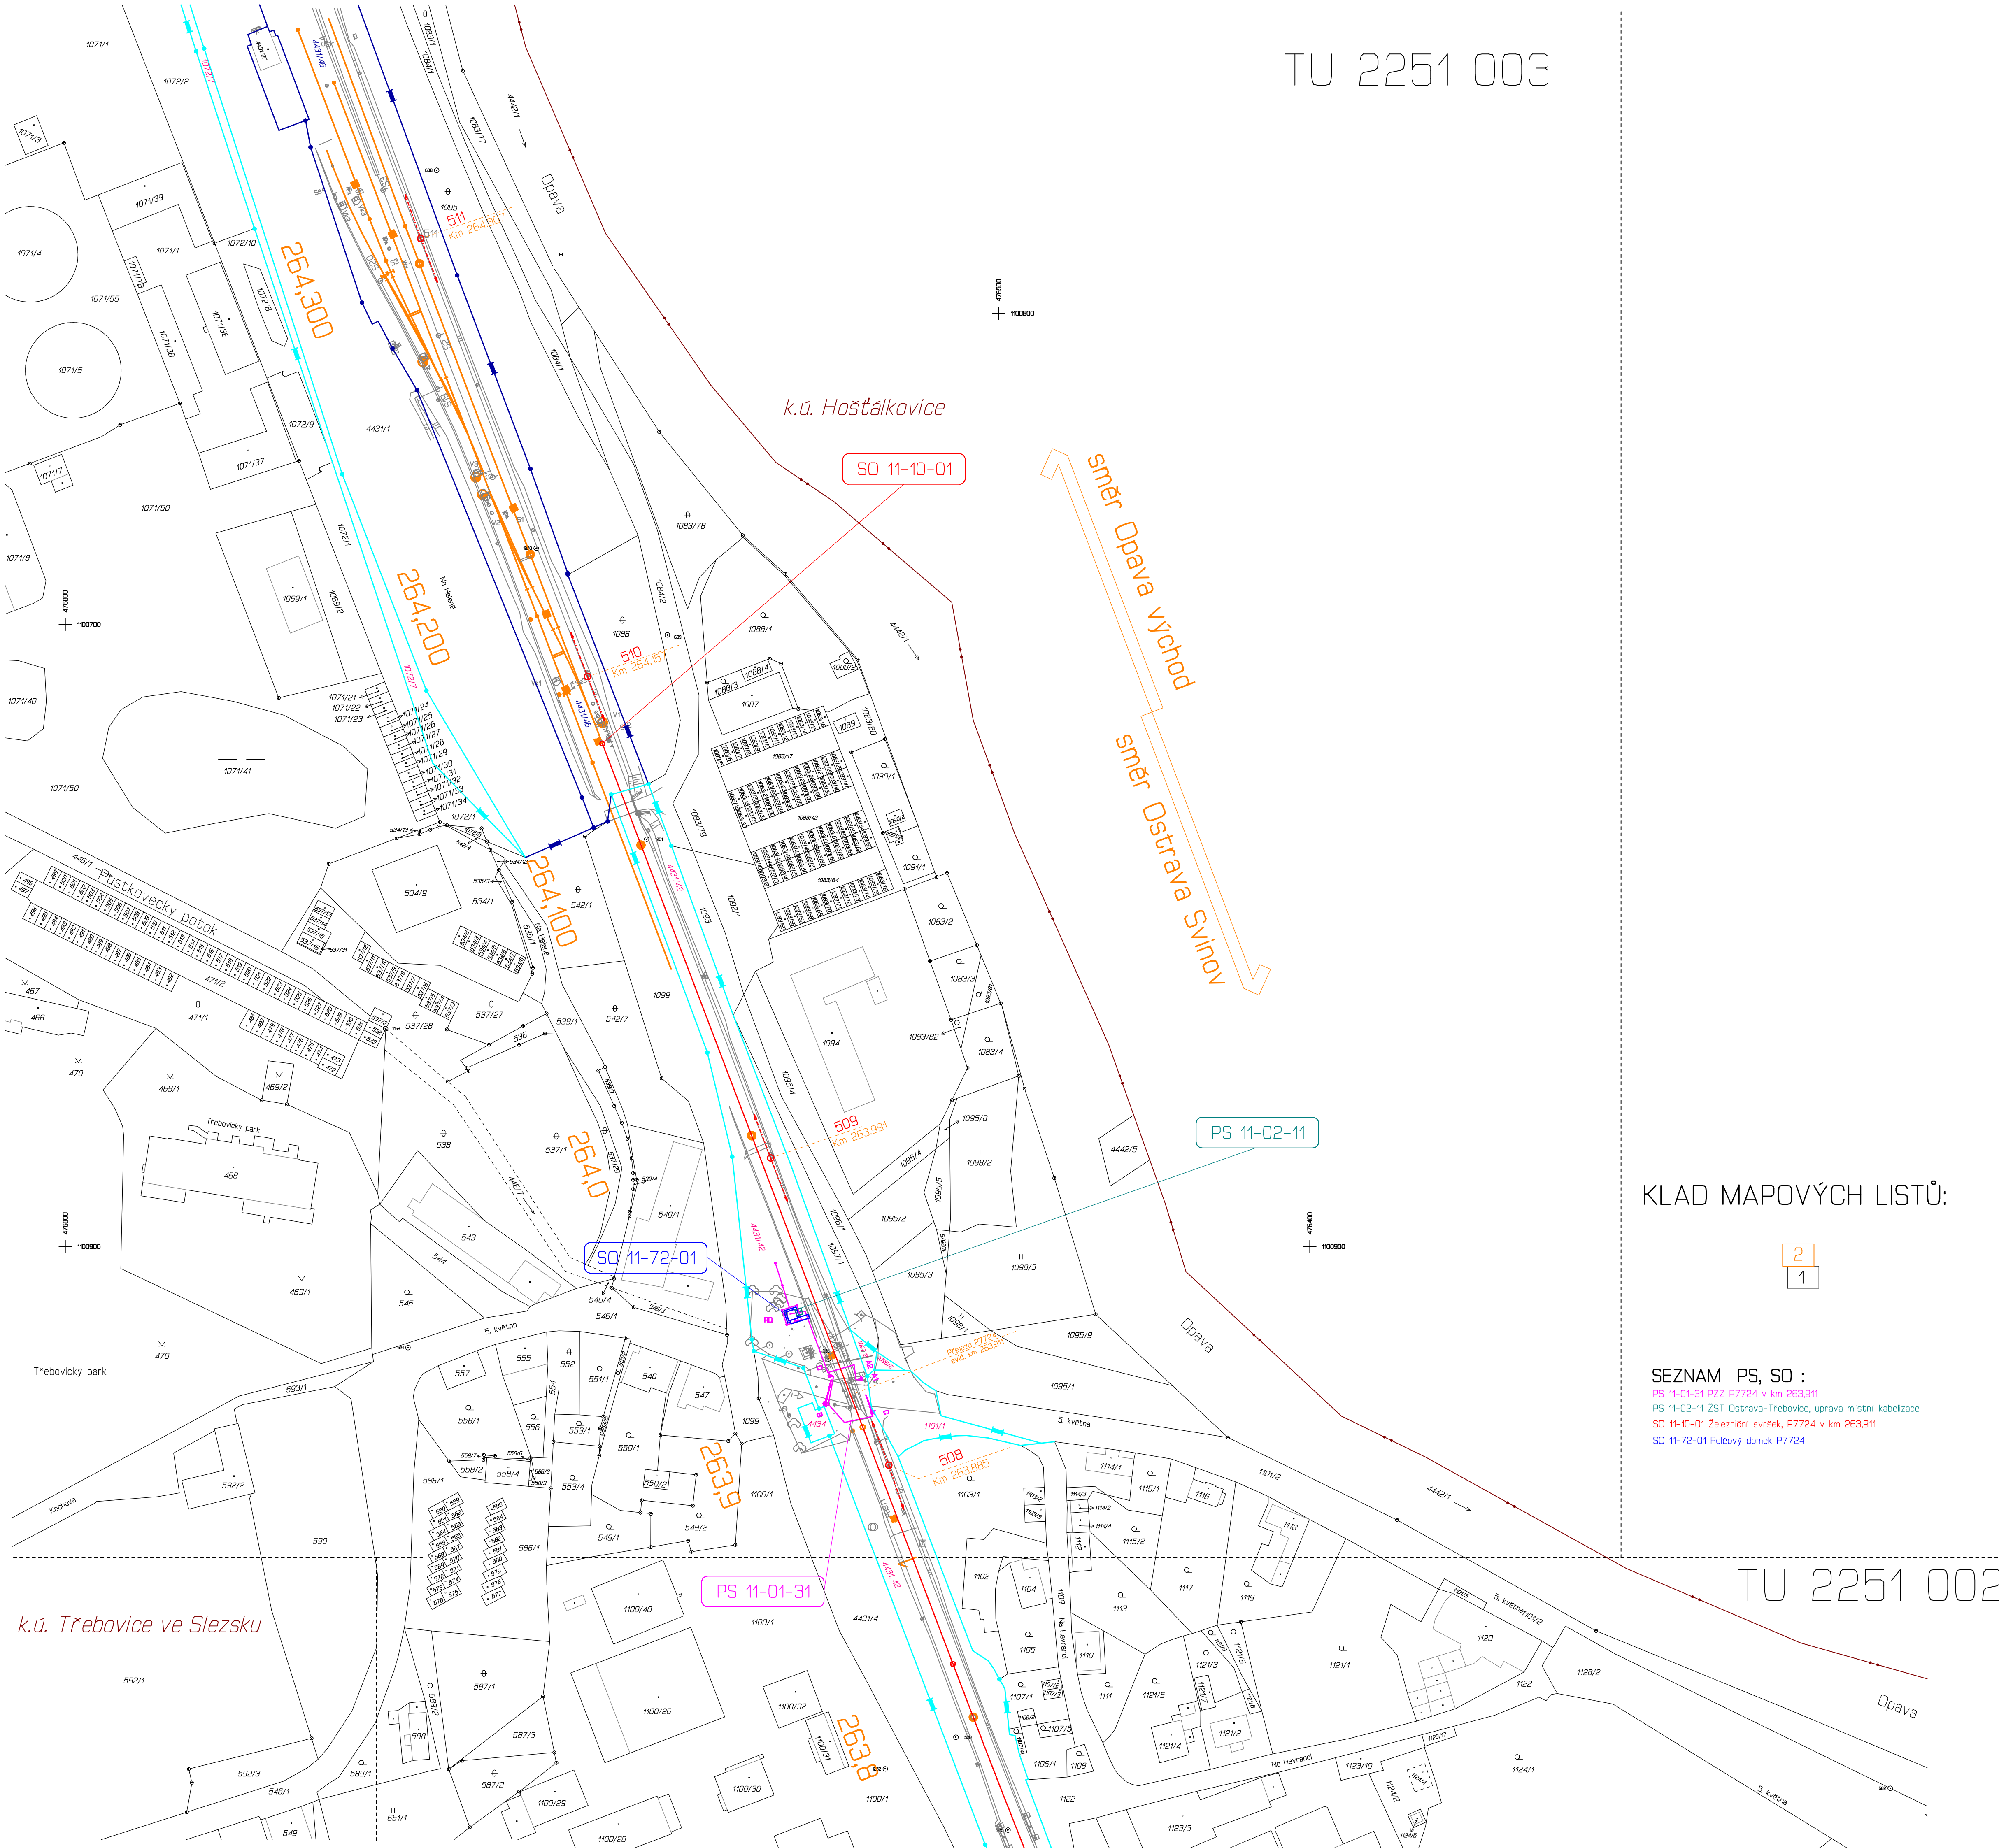

BOD VYTYČOVACÍ SÍŤ

- 2378 Bude zachován
- 2382 Bude zničen
- 2376 Pri ochrane môže byť zachován
- 4002 Pomocný bod, dočasne stab.

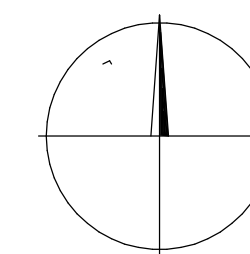

EVROPSKÁ UNIE Evropské strukturální a investiční fondy Operační program Doprava		Ministerstvo dopravy Státní fond dopravní infrastruktury	
Jiná ověření:		Pare:	
Orientační schéma:		Razítko oprávněné osoby:	
Revize: Datum: Popis:		Podpis: Datum:	
000	01.05.2024	Definování odpovídající dokumentace	Kontrola: Jarmocí Kleber
Stavební/investor: Správa železnic, státní organizace Adresa: Dlážděná 1003/7, 110 00 Praha 1 Zástupce investora: Stavební správa východ Adresa: Nerudova 1, 779 00 Olomouc			
Zhotovitel díla: Signal Projekt s.r.o. Adresa: Vídeňská 55, 639 00 Brno Kontakt: T: +420 543 233 962 E: projekce@signalprojekt.cz			
Zhotovitel částí/objektů: GEOMETRA – zeměměřická kancelář s.r.o. Adresa: Masarykovo náměstí 631/43, 697 01 Kyjov Kontakt: T: +420 518 511 666 E: geometra@geometrakyjov.cz			
Hlavní projektant: (HP): Ing. Jan Landa		Specialista: Ing. Svatopluk Stokláda	

KLAD MAPOVÝCH LISTŮ:

2

SEZNAM PS. SO :

- PS 11-01-31 PZZ P7724 v km 263,911
PS 11-02-11 ŽST Ostrava-Třebovice, úprava místní kabelizace
SD 11-10-01 Železniční svršek, P7724 v km 263,911
SD 11-72-01 Reléový domek P7724

TU 2251 002