


TU 2251 003

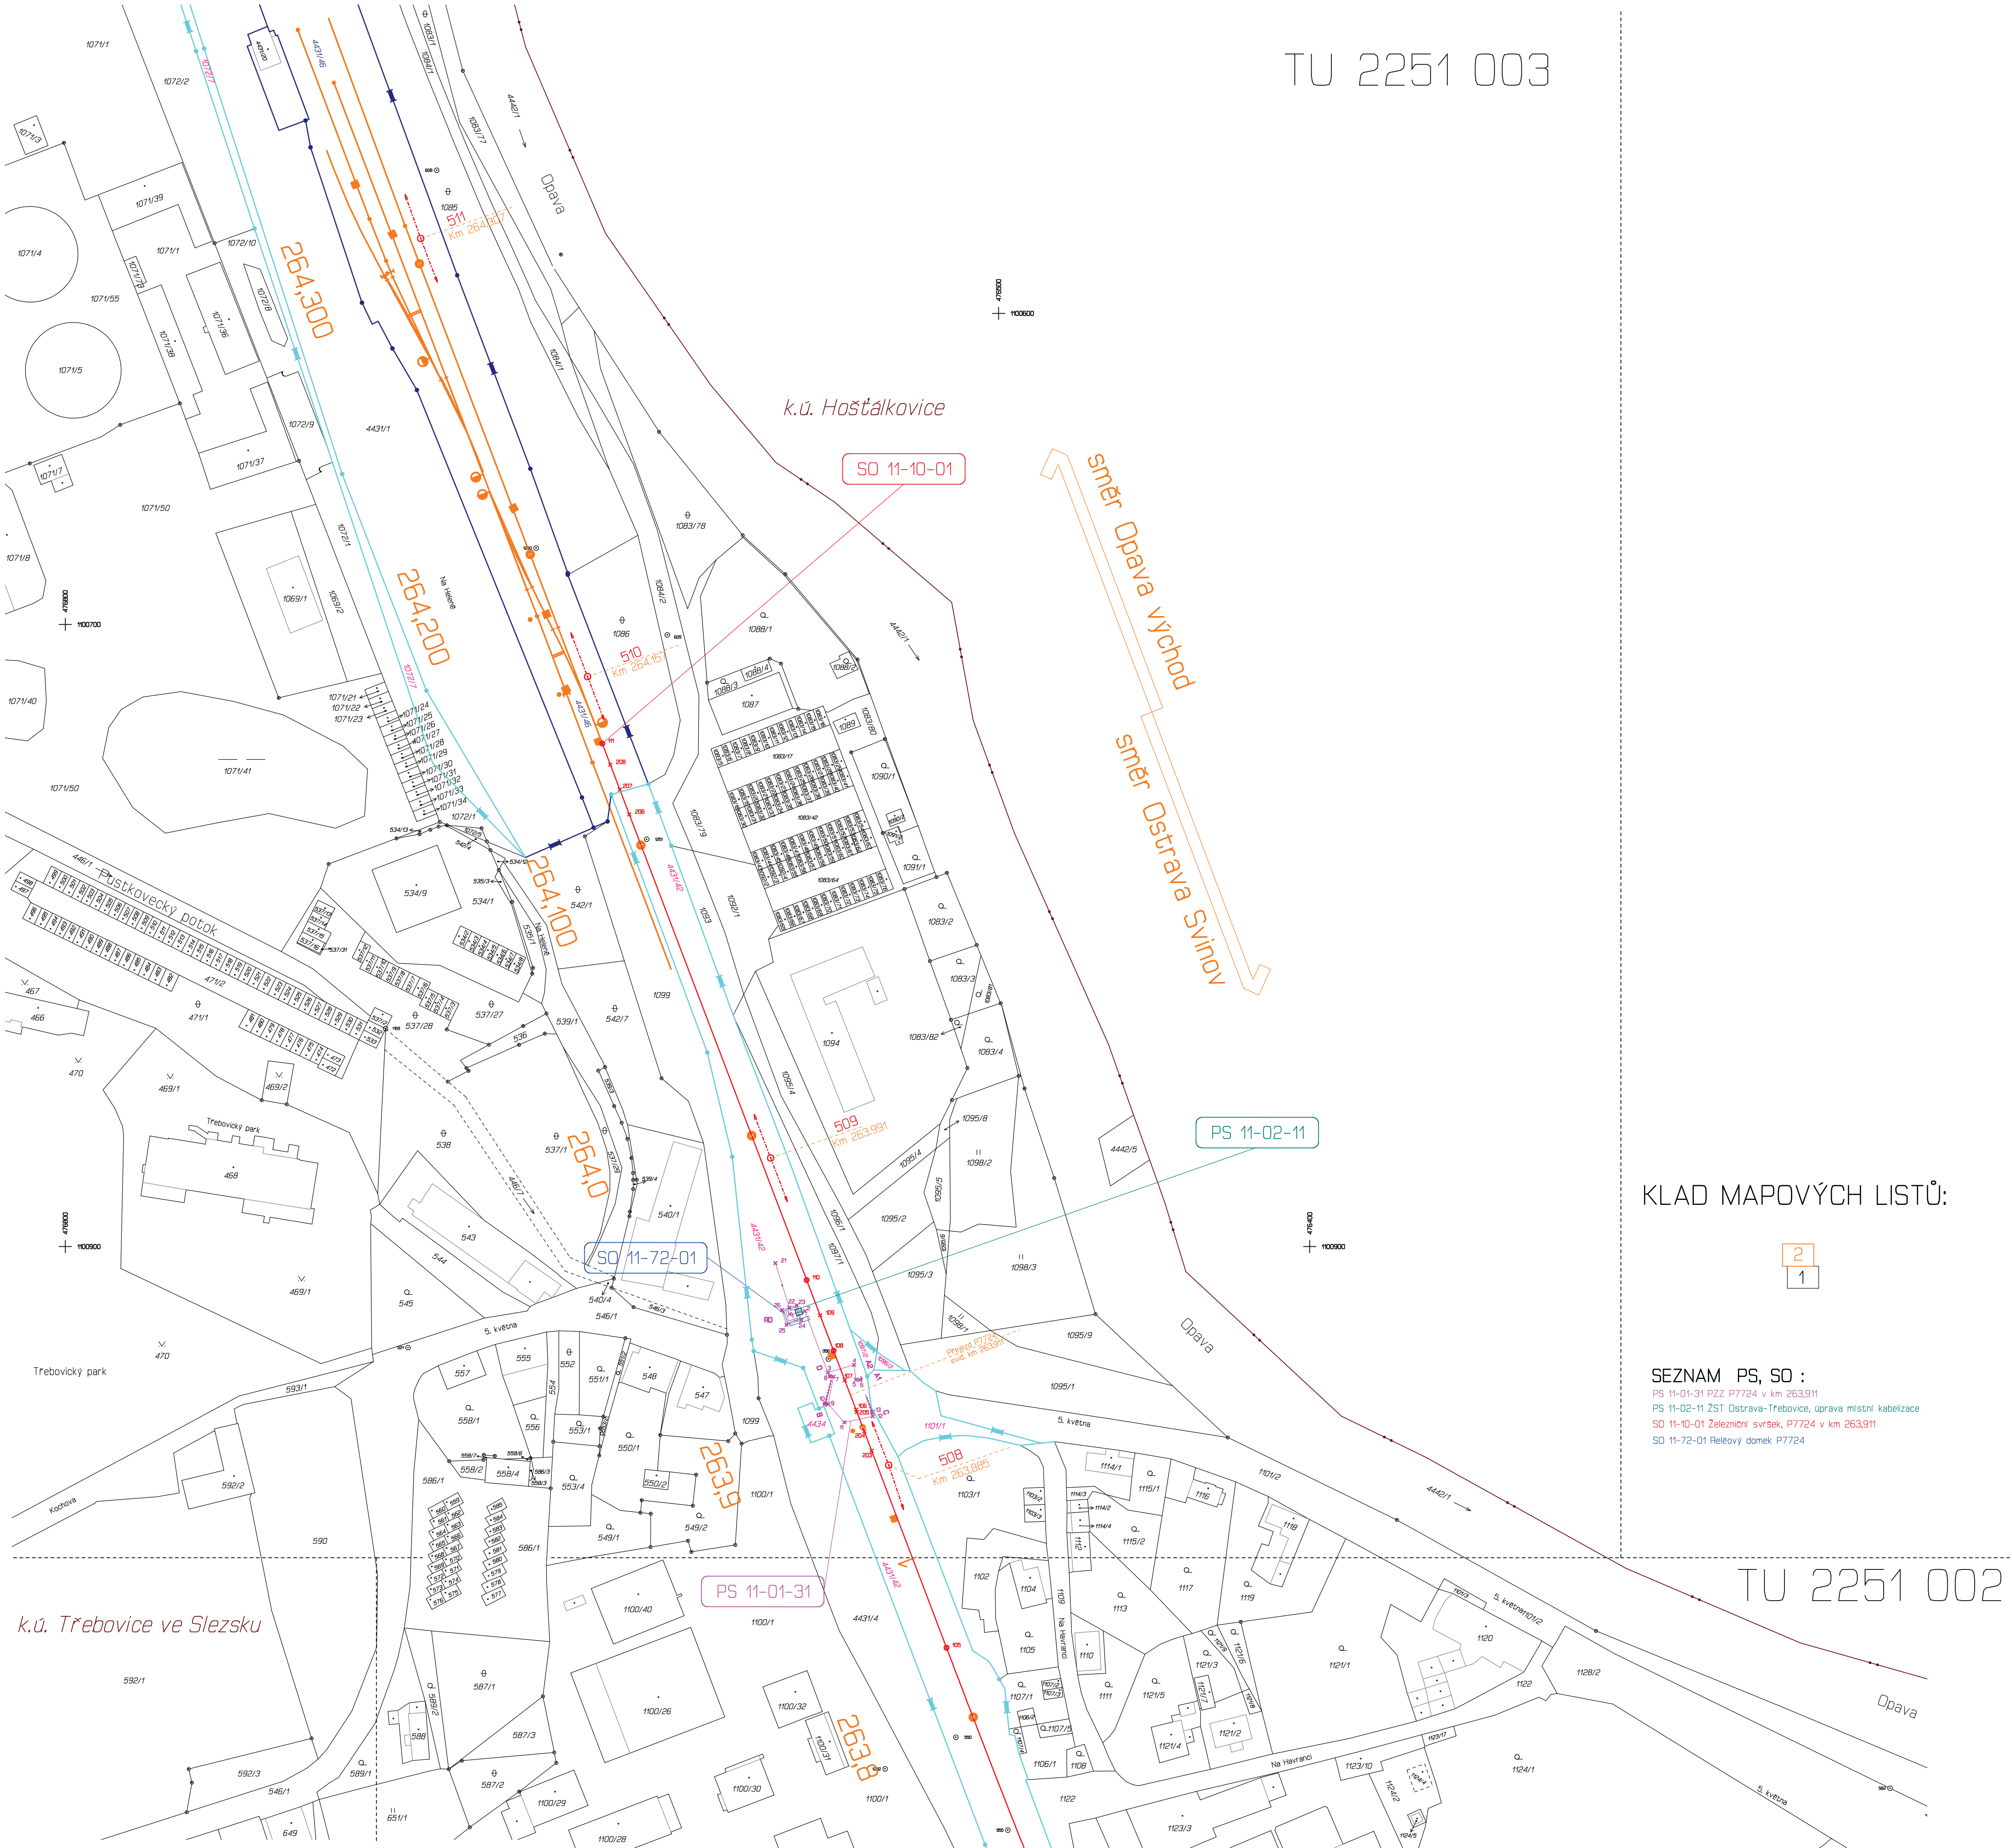

KLAD MAPOVÝCH LISTŮ:

2


SEZNAM PS, SO :

PS 11-01-31 PZZ P7724 v km 263,911
PS 11-02-11 ZST Ostrava-Trebovice, úprava místní kabelizace
SD 11-10-01 Železniční svršek, P7724 v km 263,911
SD 11-72-01 Reléový domek P7724

TU 2251 002

LEGENDA:

- hranice parcely katastru nemovitostí
 — slukovka čára
 — hranice katastrálního území
 — hranice dražního pozemku – SZDC, s.o.
 — hranice dražního pozemku – CD, a.s.
 — hranice dražní parcely – SZDC, s.o.
 — osa koleje
 569 pozemek SZDC, s.o.
 568 dříve pozemku
 x B číslo vytyčovaného bodu

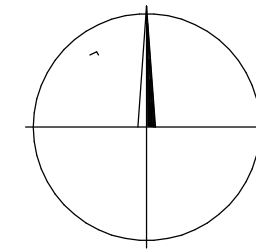

Náležitosti a přesností odpovídá právním předpisům
a podmínkám písemně dohodnutým s objednatelem.
Číslo ověření: 21/2024

EVROPSKÁ UNIE Evropské strukturální a investiční fondy Operační program Doprava				Ministerstvo dopravy Státní fond dopravní infrastruktury			
Jméno ověřen:				Příjmení:			
Orientační schéma:				Rozložení právních osob:			
				Podpis: _____ Datum: _____			
Revize:	Datum:	Popis:				Kontrola:	
P01	10.02.2024	Odevzdání dokumentace k přípravnému řízení				Jeremi Kiear	
Stavěbní/investor: Správa železnic, státní organizace Adresa: Dlážděná 1003/7, 110 00 Praha 1 Zastupce investora: Stavěbní správa východ Adresa: Nerudova 1, 779 00 Olomouc							
Zhotovitel díla: Adresa: Kontakt:		Signal Projekt s.r.o. Vídenská 55, 639 00 Brno T: +420 543 233 962 E: projekce@signalprojekt.cz					
Zhotovitel částí/objektu: Adresa: Kontakt:		GEOMETRA - zeměměřická kancelář s.r.o. Masarykovo náměstí 63/43, 697 01 Kyjov T: +420 519 511 666 E: geometra@geometrakryjov.cz					
Hlavní projektant (HPP): Ing. Jan Lánča				Specialista: Ing. Svatopluk Stoklaska			
Název stavby/akce: Doplnění závor na přejezdu P7724 v km 263,911 trati Ostrava-Svinov – Opava východ				Označení investora: S6223000066 Zákazka: 23-106-35-211			
Název části: Geodetický podklad				Označení částí: E.5			
Název objektu/dílní části: Koordinační vytyčovací výkres				Označení objektu/komplexu:			
Název přílohy: Grafická příloha				Ověřeno přílohy (typ/pořadí): 4.2.2			
Název dílní části přílohy:				Stupeň dokumentace: DUSP+PDPs			
Odpovědný projektant: Vítězslav Vysoký		Zpracovatel přílohy: Vítězslav Vysoký		Měřítko: 1 : 1000 Formát: B x A4		Smluvní datum zpracování: 10.05.2024	
Kraj: Moravskoslezský		Kancelářský území: Trávník u Slunce 170432		TUDJ: 225102		Smluvní datum zpracování: 10.05.2024	
9 6 1 2 3 0 0 0 0 6 6		1 0 0 0 0 0 0 0 0 0 0 0		0 0 0 0 0 0 0 0 0 0 0 0		0 0 0 0 0 0 0 0 0 0 0 0	
9 6 1 2 3 0 0 0 0 6 6		1 0 0 0 0 0 0 0 0 0 0 0		0 0 0 0 0 0 0 0 0 0 0 0		0 0 0 0 0 0 0 0 0 0 0 0	
9 6 1 2 3 0 0 0 0 6 6		1 0 0 0 0 0 0 0 0 0 0 0		0 0 0 0 0 0 0 0 0 0 0 0		0 0 0 0 0 0 0 0 0 0 0 0	